


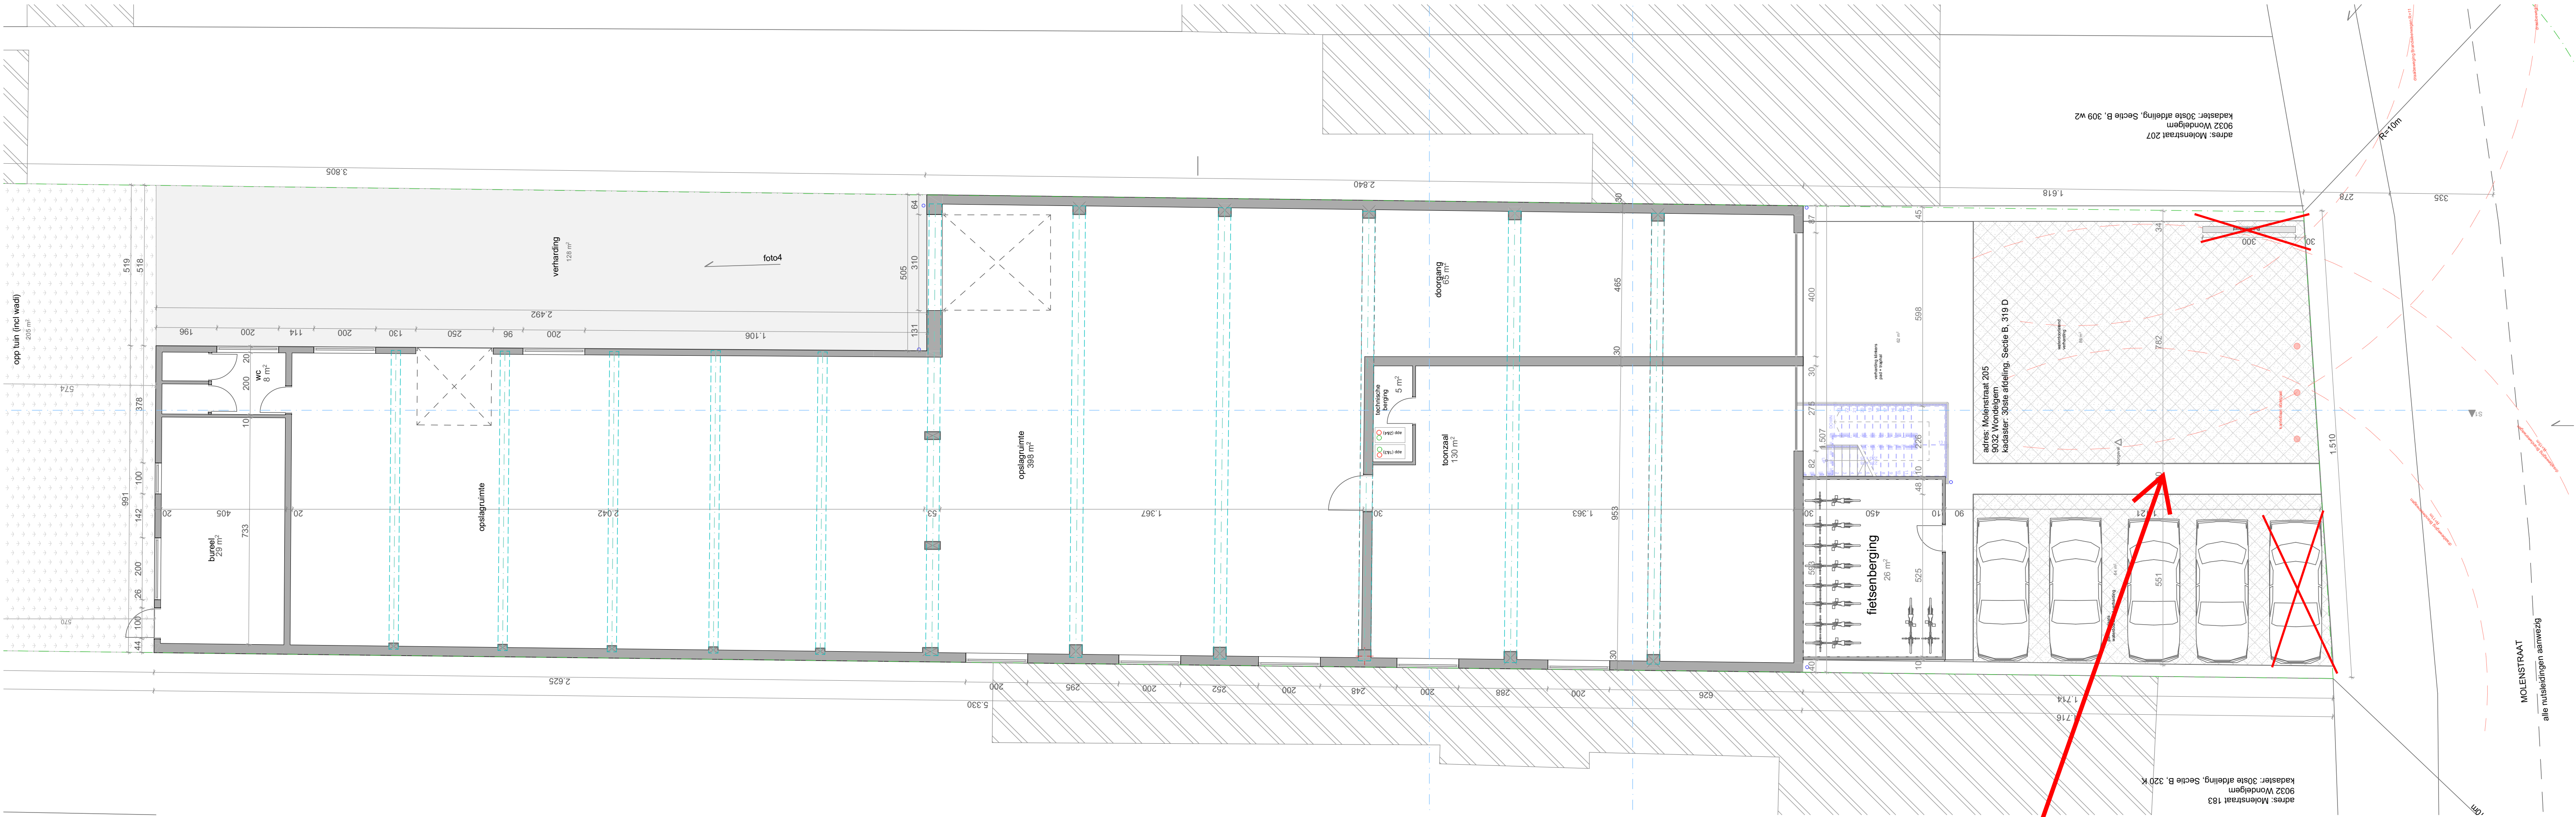

Zie aanpassingen op inplantingsplan

**ZIE BIJZONDERE
VOORWAARDE(N)**

Project: Verbouwing en functiewijziging van handelspand met opslagruimte naar meergezinswoning met handelspand met opslagruimte

Plan:
Nieuwe Toestand Gelijkvloers

Bouwplaats: Molenstraat 205,
9032 Gent
Kadaster: 30ste afdeling, Sectie B, 319D

Bouwheer: Turan Karakaya
Adres: Moleneinde 42
9042 Gent

Architect :
HELLEBUYCK ARCHITECTEN COMM.V.
Vriendschapsstraat 37
9040 Gent- Sint Amandsberg
tel. +32(0) 487 859 437
e-mail : info@architectjan.be
jhellebuyck@gmail.com
architectenbureau.hellebuyck.jan@telenet.be

PLANNR: BA_MOL205_P_N_00

DATUM : 23/05/2025

SCHAAL : 1/100

1:100
1m 5m

