




BESTAND: 0403_FM25_COFPO0_01C_APM_Pakjes
CONCEPT VERSIE :

APPROPRIATION TO THE CONCEPT
NEXT RELEASE ITEMS

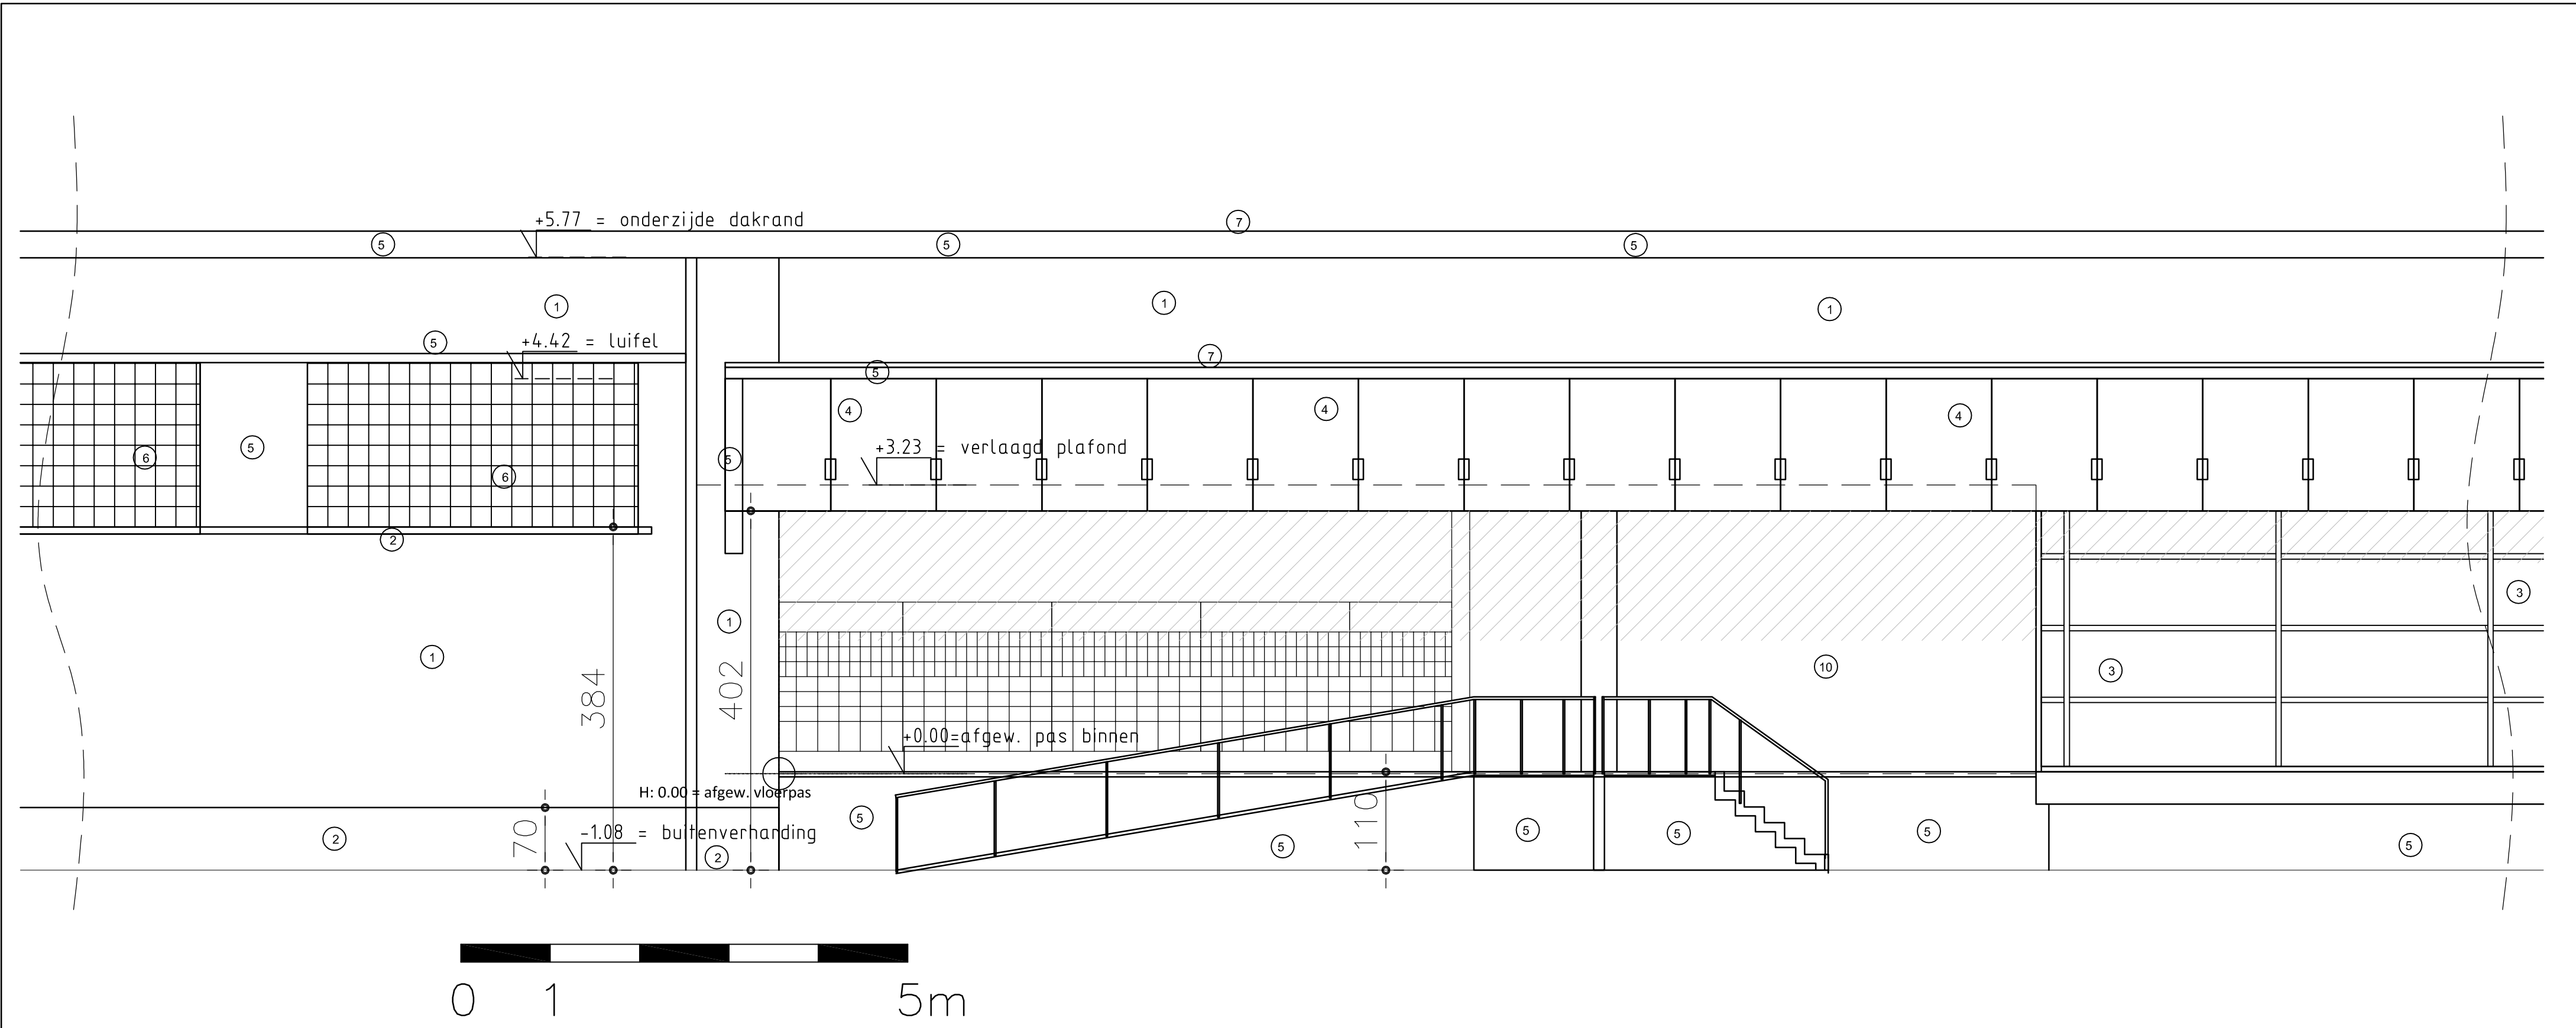

bpost
FM PROJECT DRAWING OFFICE
ANSPACHLAAN 1, bus 1
1000 BRUSSEL

PAKJESAUTOMAAT
Gent 1ste Afd., sectie A, nr. 2756/2K2
Klipperstraat 76
9000 Gent
PLANNUMMER: **VOORGEVEL - bestaande = vergunde toestand**

Blad: 2/15 A2
Datum: 24/09/2025
Schaal: 1/50

E			
D			
C			
B			
A	Omgevingsaanvraag	24.09.2025	Stabel
INDEX	WIJZIGINGEN	DATUM	AUTEUR

Afmetingen zijn indicatief en ter plaatse na te zien.