


situering van de aanvraag

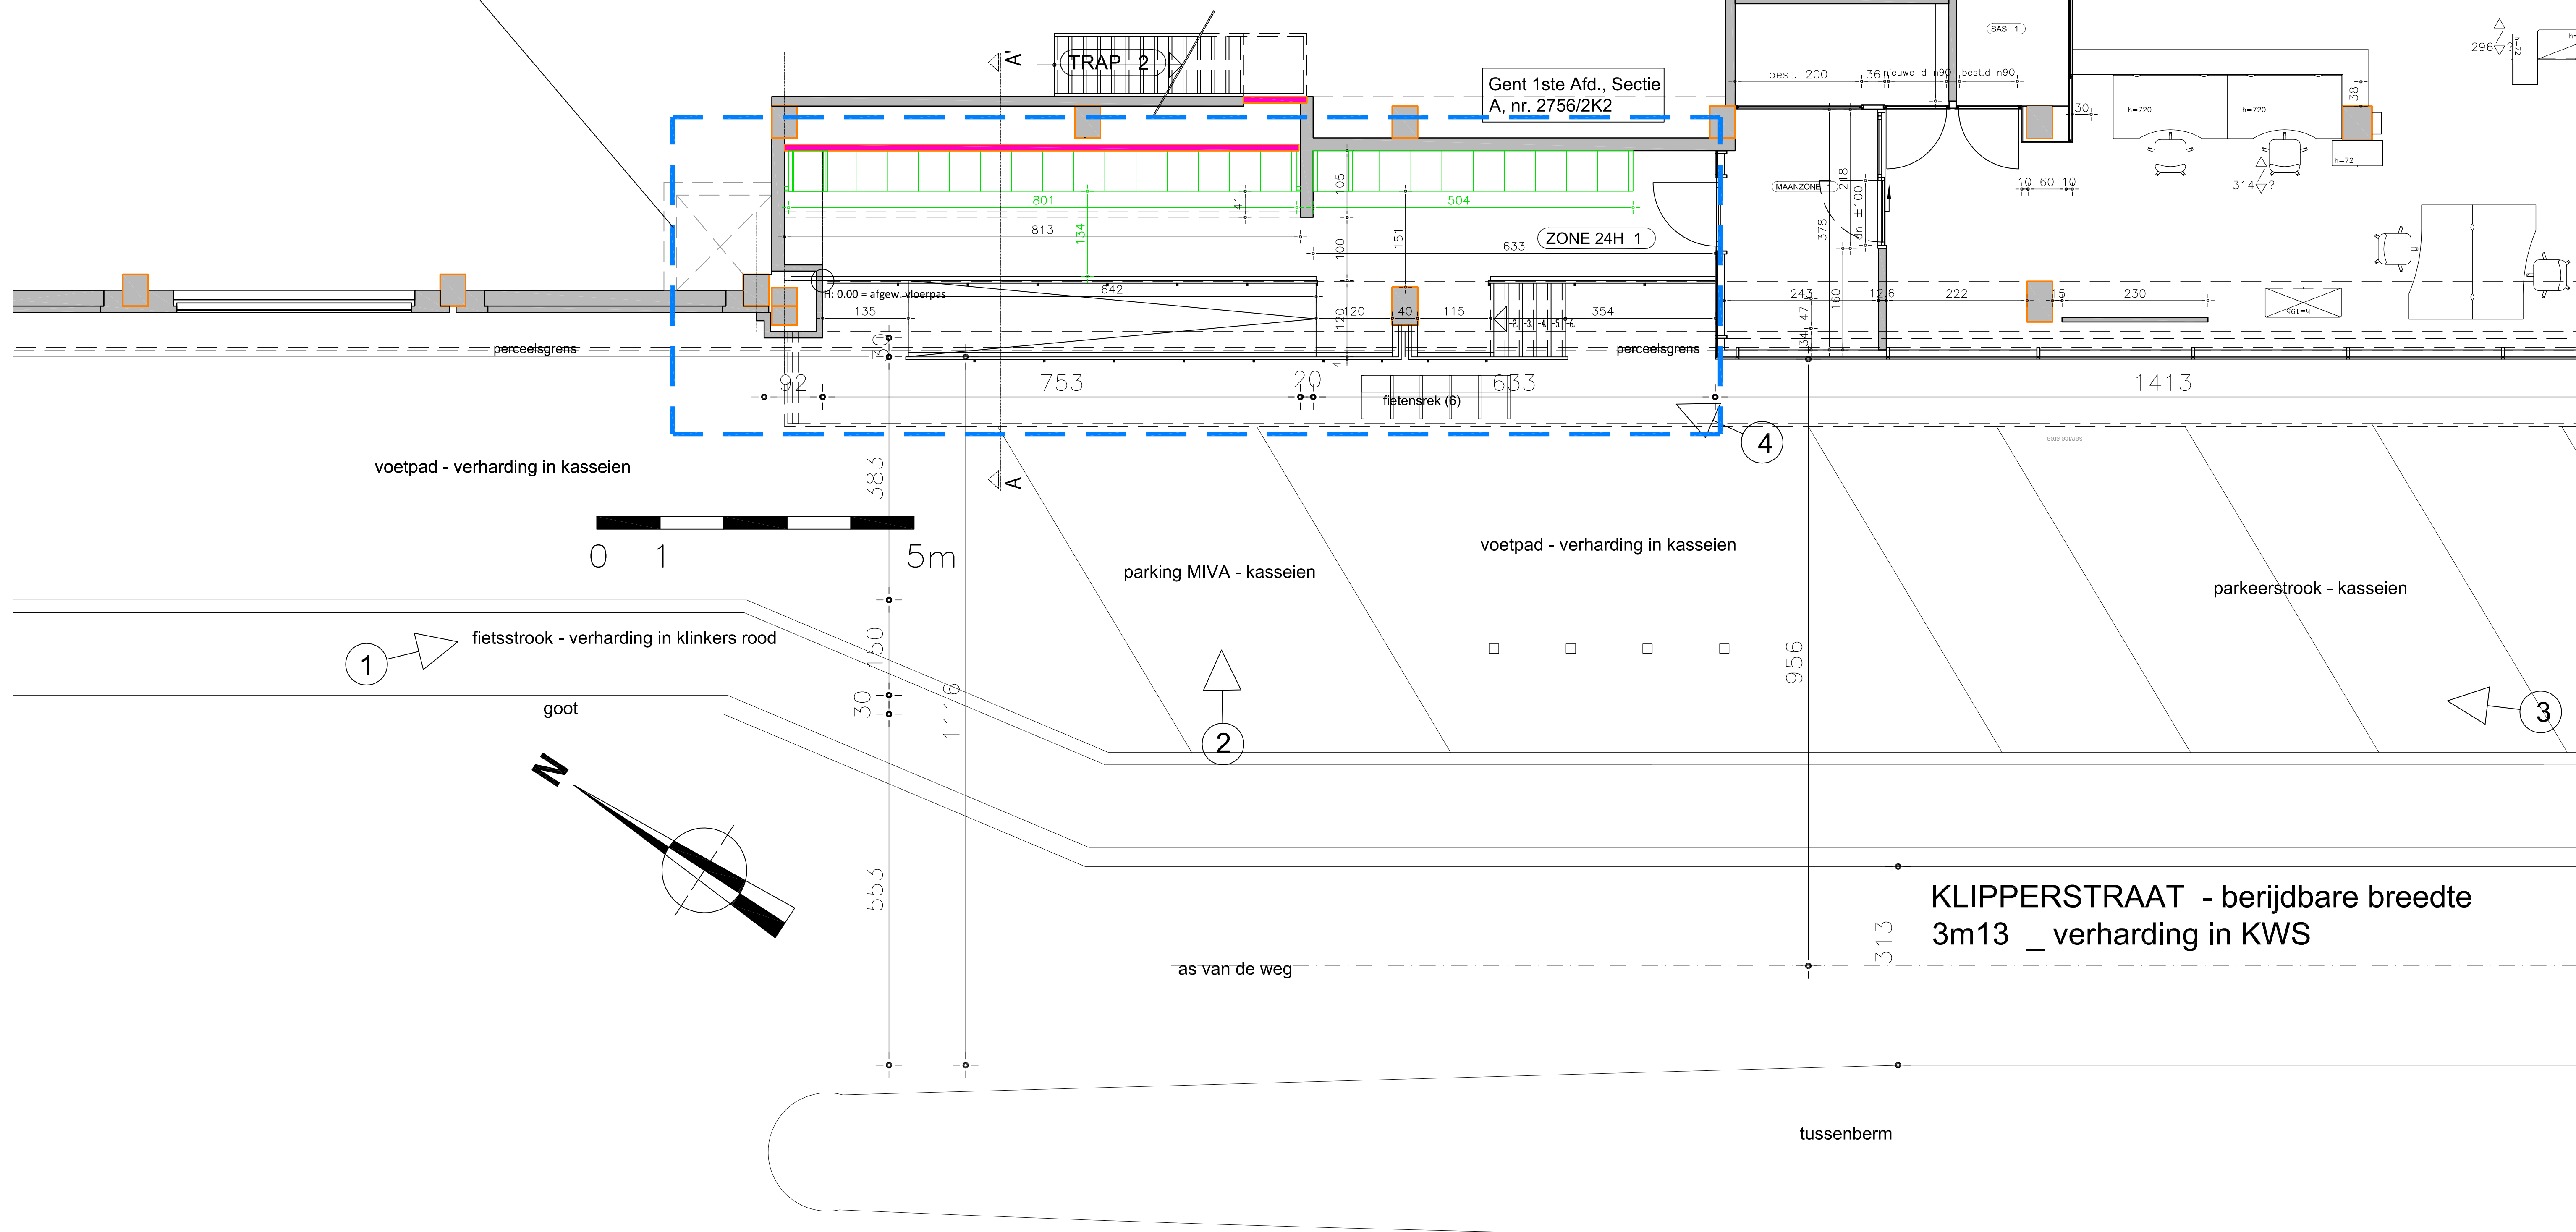

**ZIE BIJZONDERE
VOORWAARDE(N)**

BESTAND: 0403_FM25_COF00_01C_APM_Pakjes
CONCEPT VERSIE :

☐ AFWIJKINGEN AAN HET CONCEPT
☐ NEXT RELEASE ITEMS

PAKJESAUTOMAAT
Gent 1ste Afd., sectie A, nr. 2756/2K2
Klipperstraat 76
9000 Gent

Blad: 4/15 A1
Datum: 24/09/2025
Schaal: 1/50

PLANNUMMER: **INPLANTINGSPLAN / GRONDPLAN - nieuwe toestand**

E			
D			
C			
B			
A	Omgevingsaanvraag	24.09.2025	Stabel
INDEX	WIJZIGINGEN	DATUM	AUTEUR

Afmetingen zijn indicatief en ter plaatse na te zien