ZIE BIJZONDERE VOORWAARDE(N)

Verharding voortuinstrook:
De verharding in de voortuinstrook dient beperkt te worden tot het strikt noodzakelijke. Ter hoogte van de rooilijn wordt de oprit beperkt tot een breedte van **3 m**.

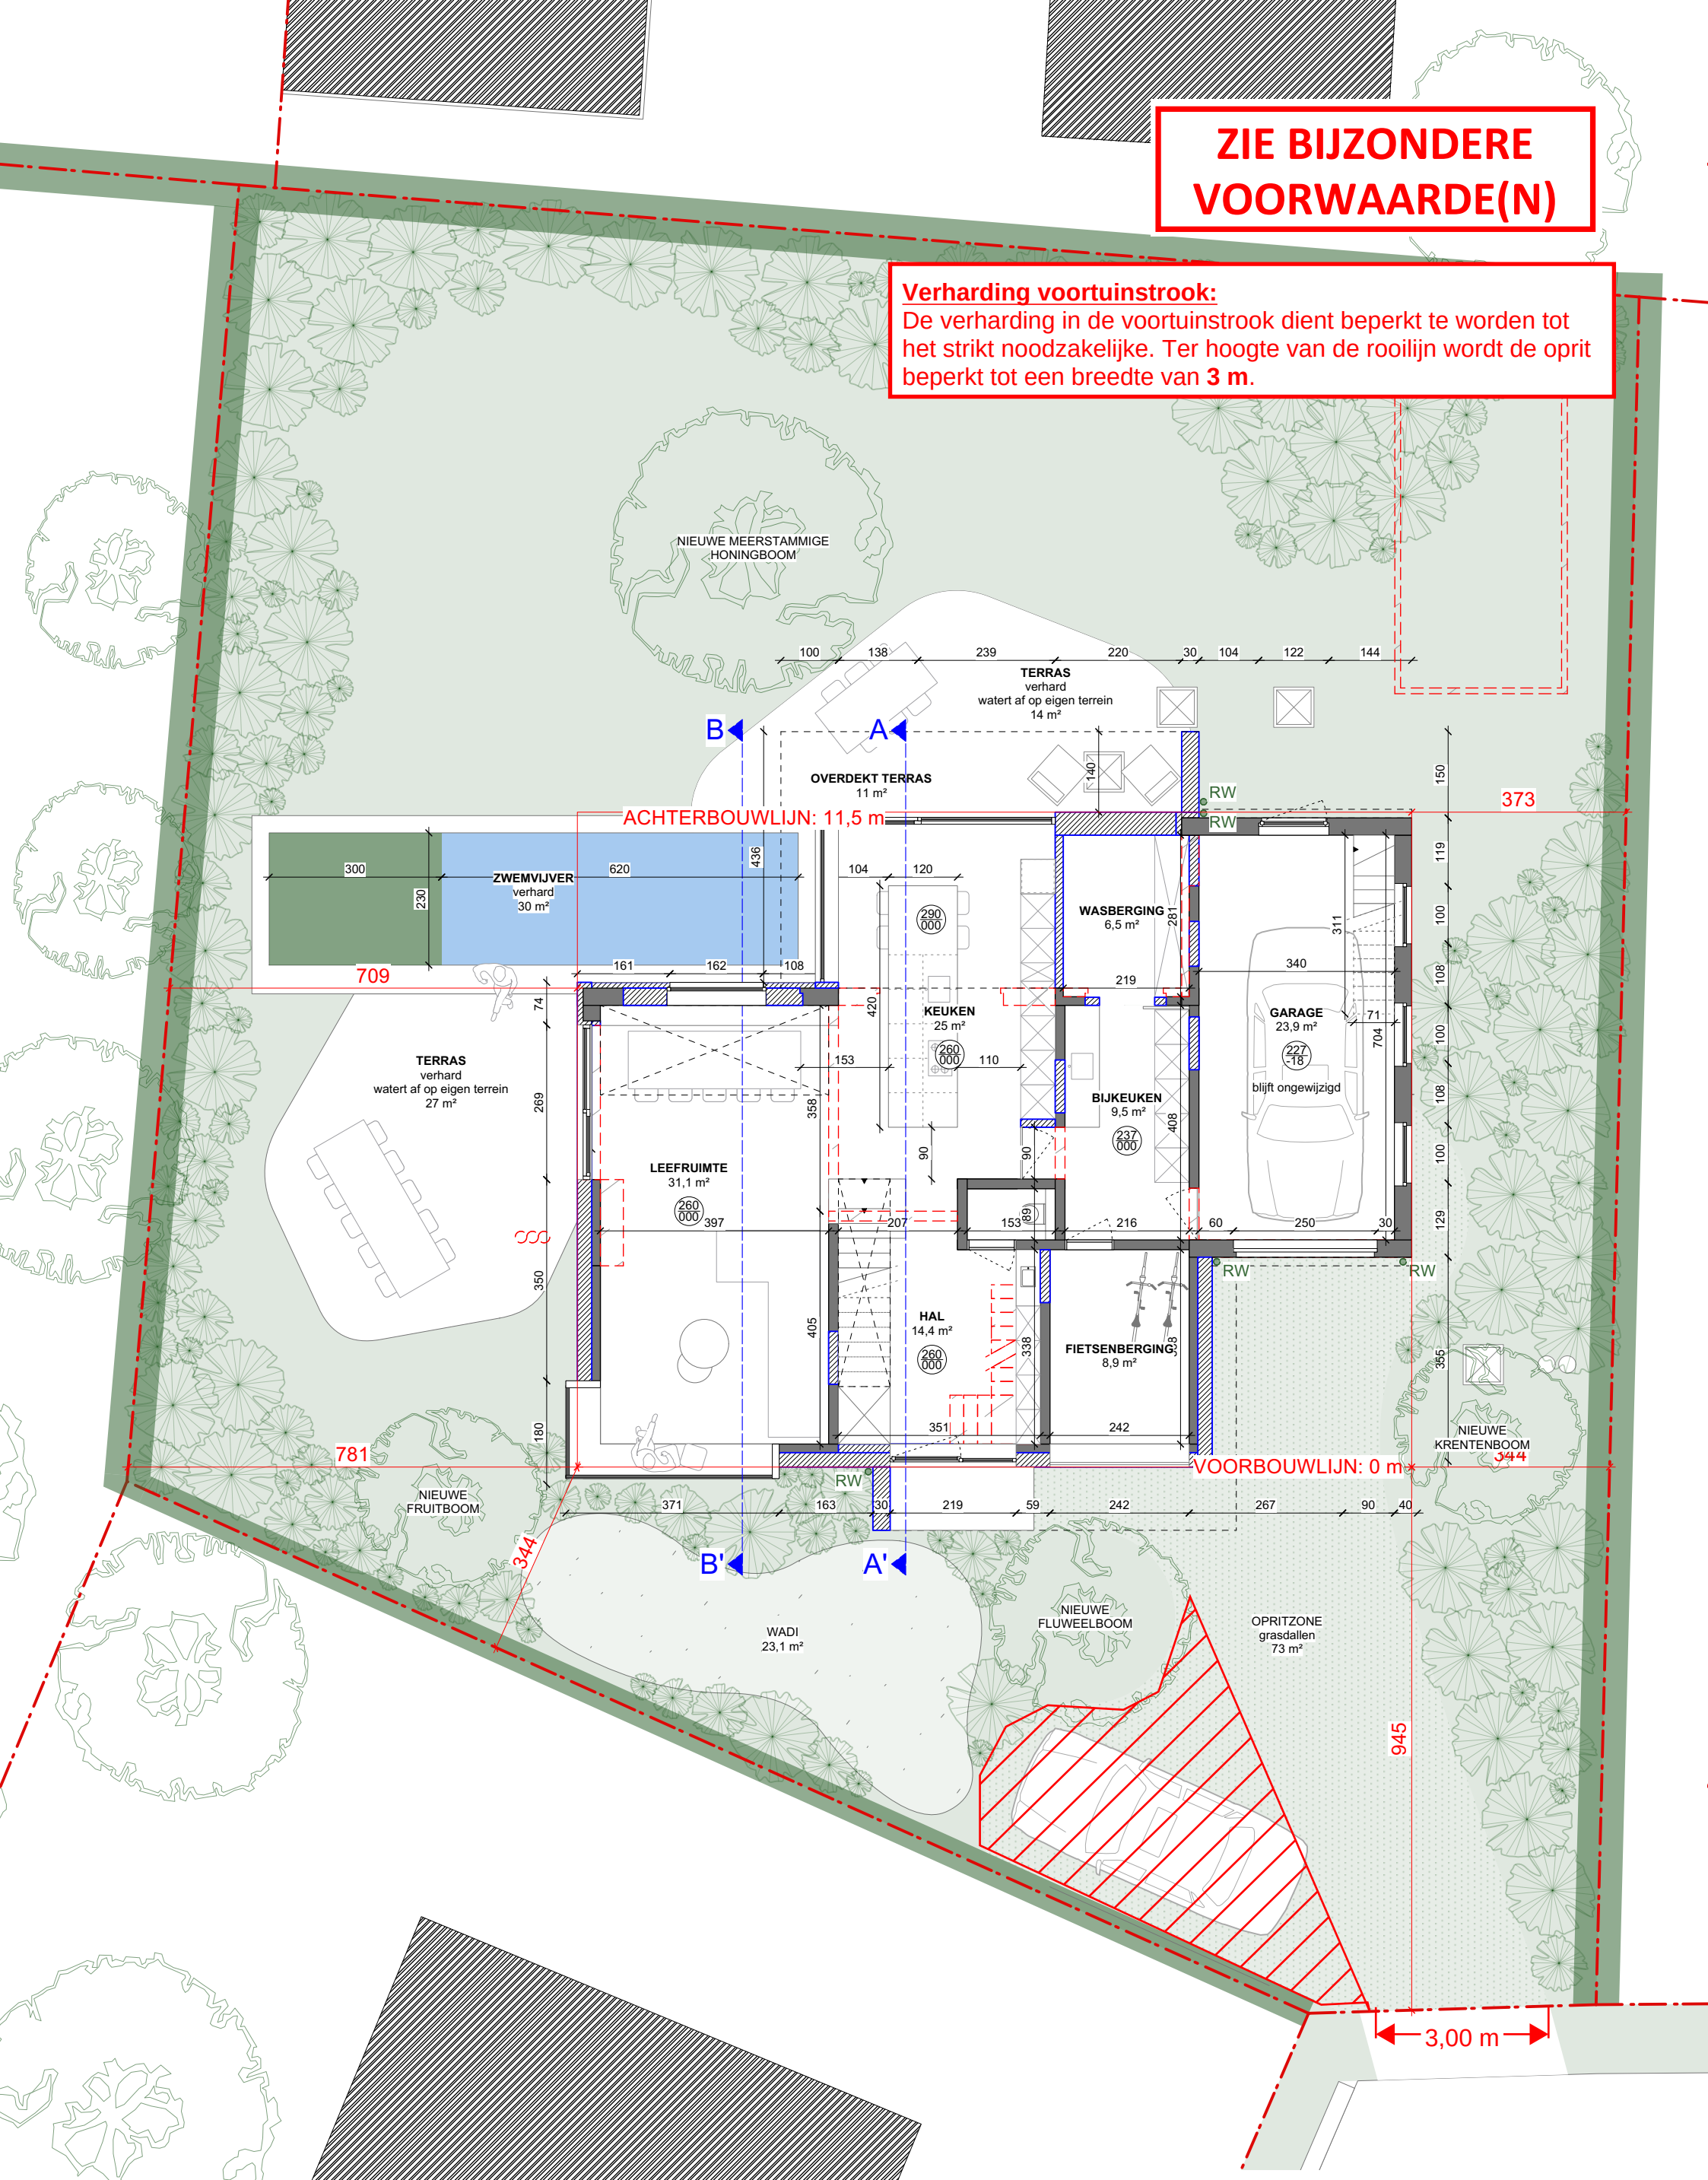

INPLANTINGSPLAN NIEUWE TOESTAND
SCHAAL 1:100

Project "HENCKENS"
Henry Stanleylaan 4, 9051 Sint-Denijs-Westrem