


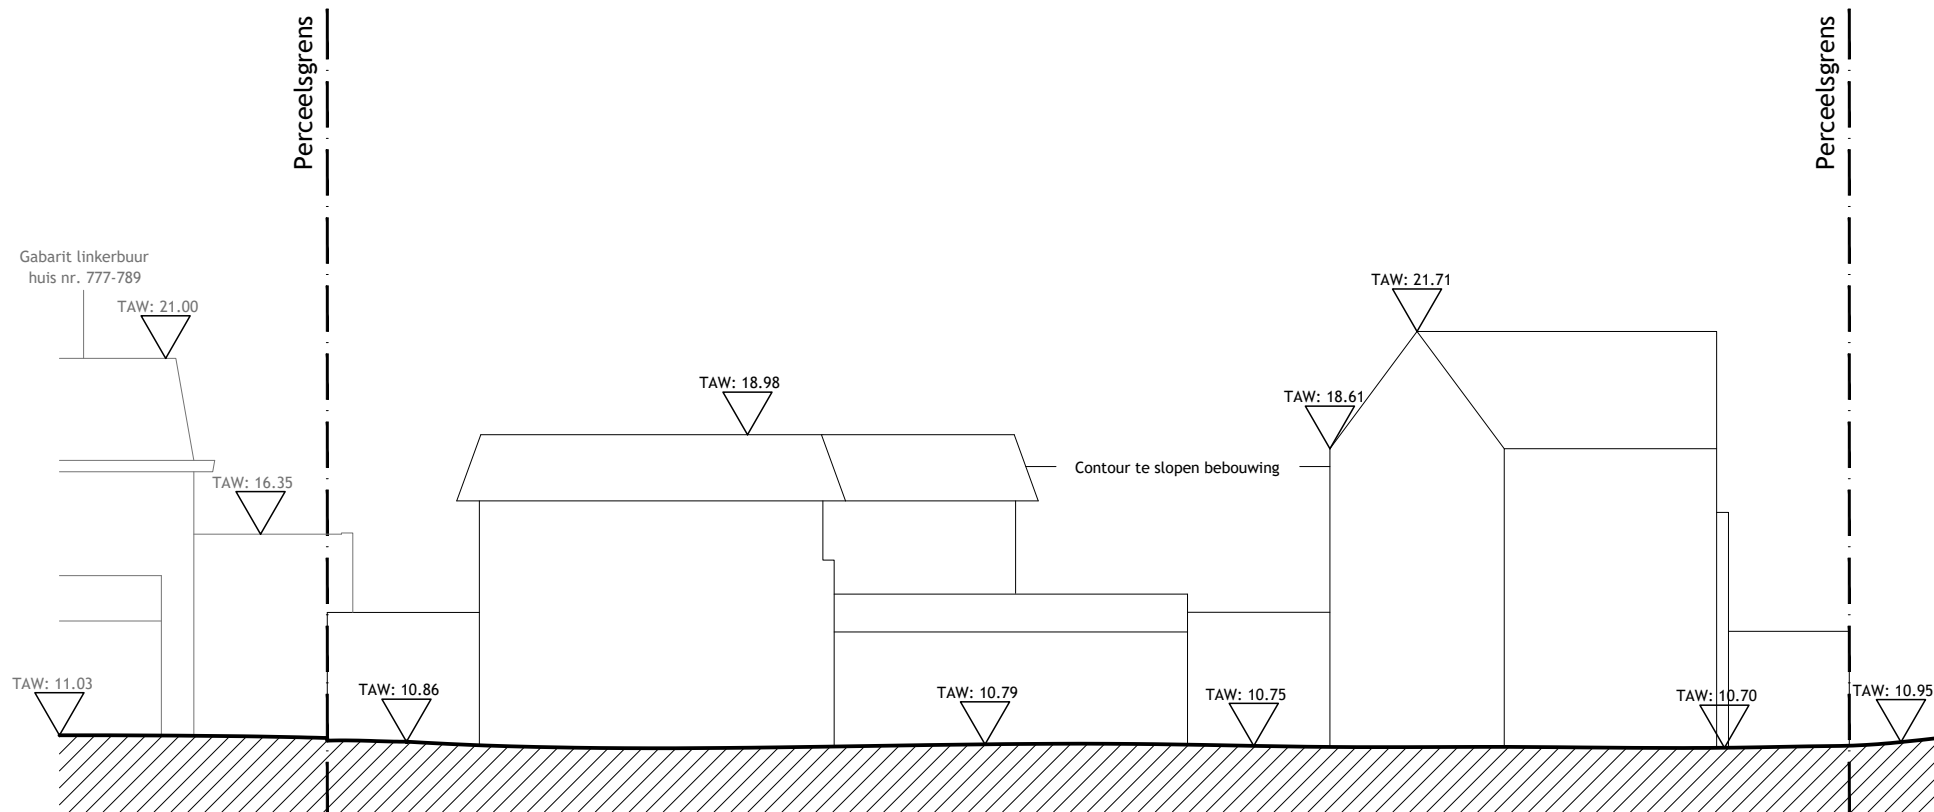

Terreinprofiel BB

Bestaande toestand

Zoneringsgegevens:

Brusselsesteenweg 791 - 795, 9050 Gent (Gentbrugge)

Afd. 22/Sectie B, nrs. 189L8 & 189M8

