


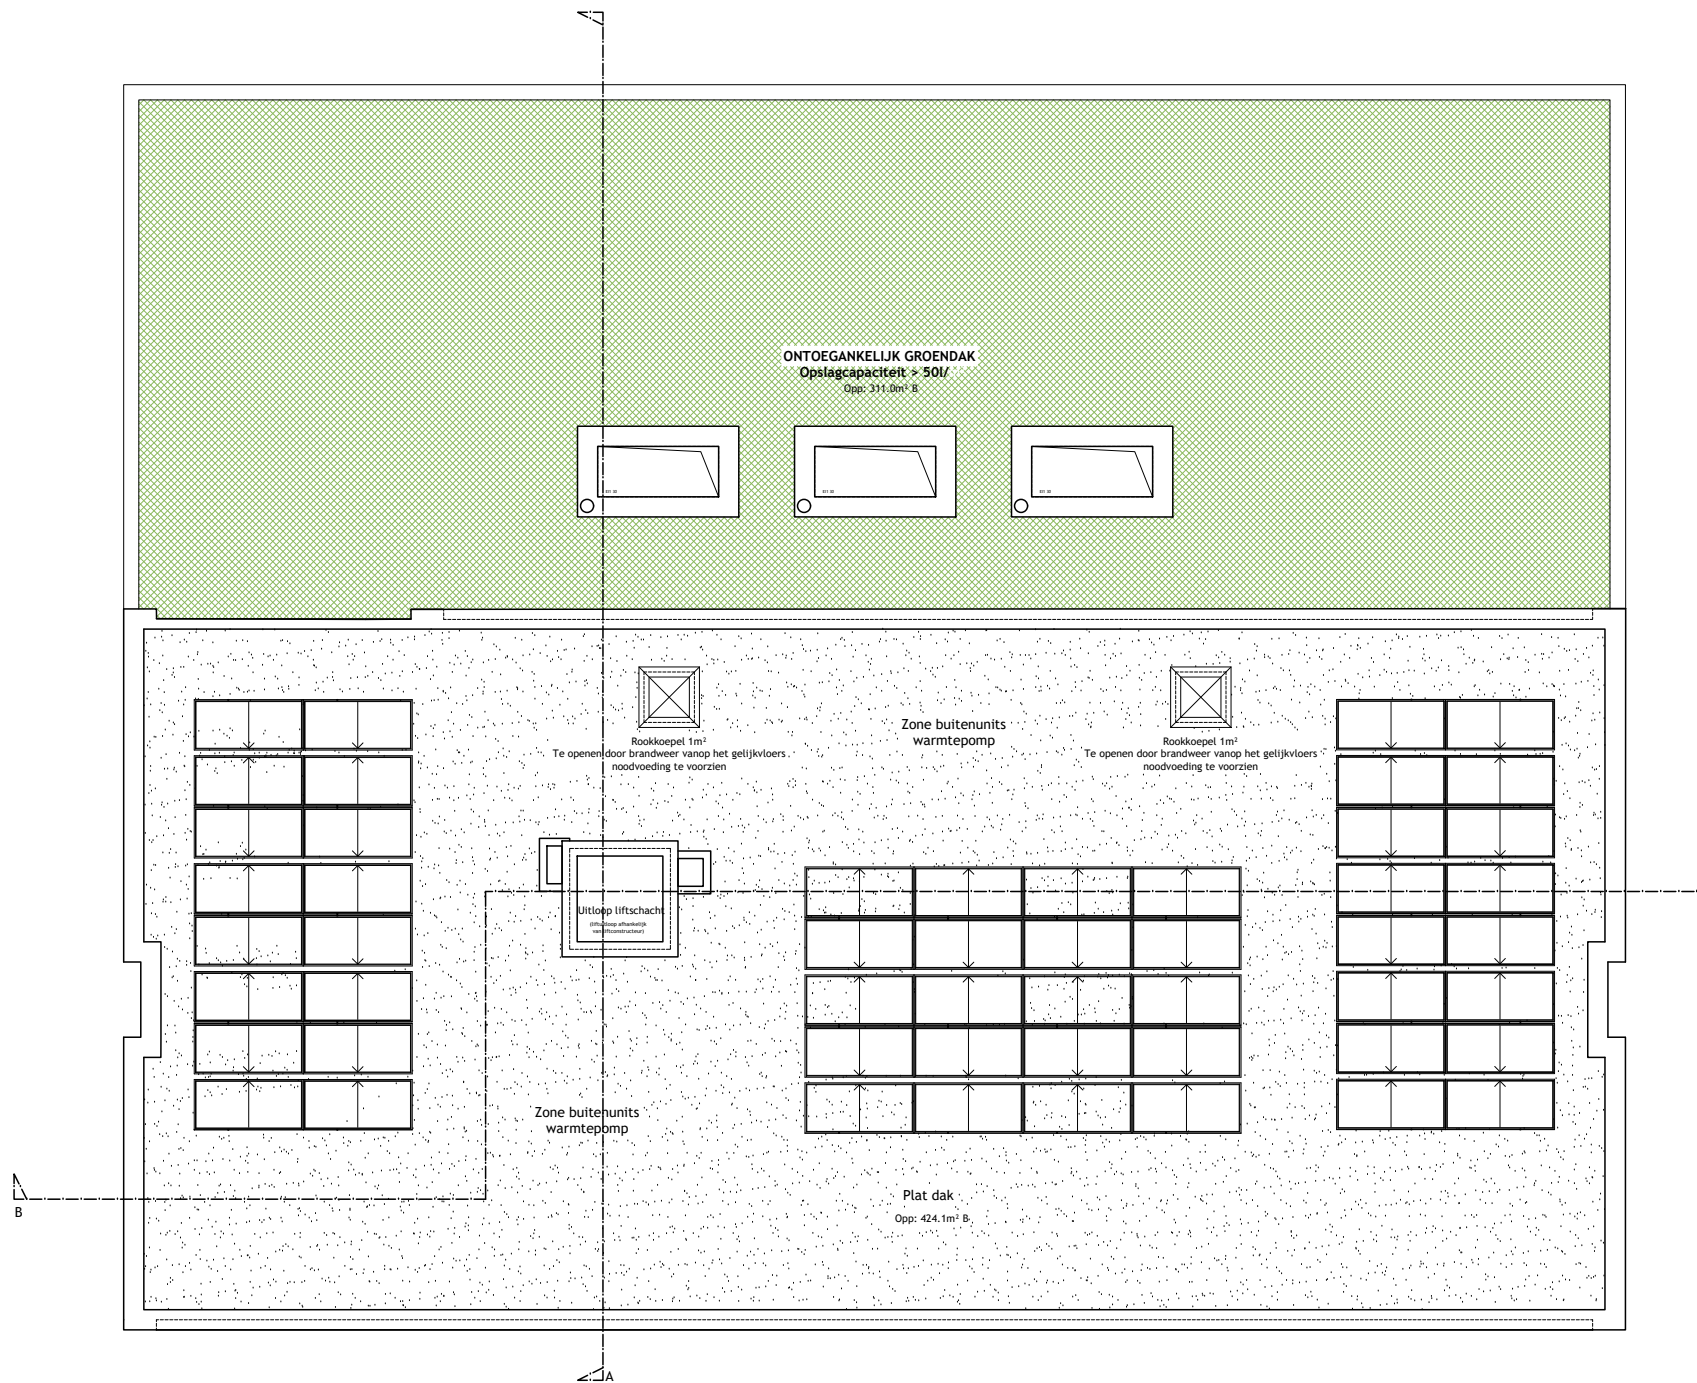

Dakenplan
Bebouwde opp: 411,20m² B

