
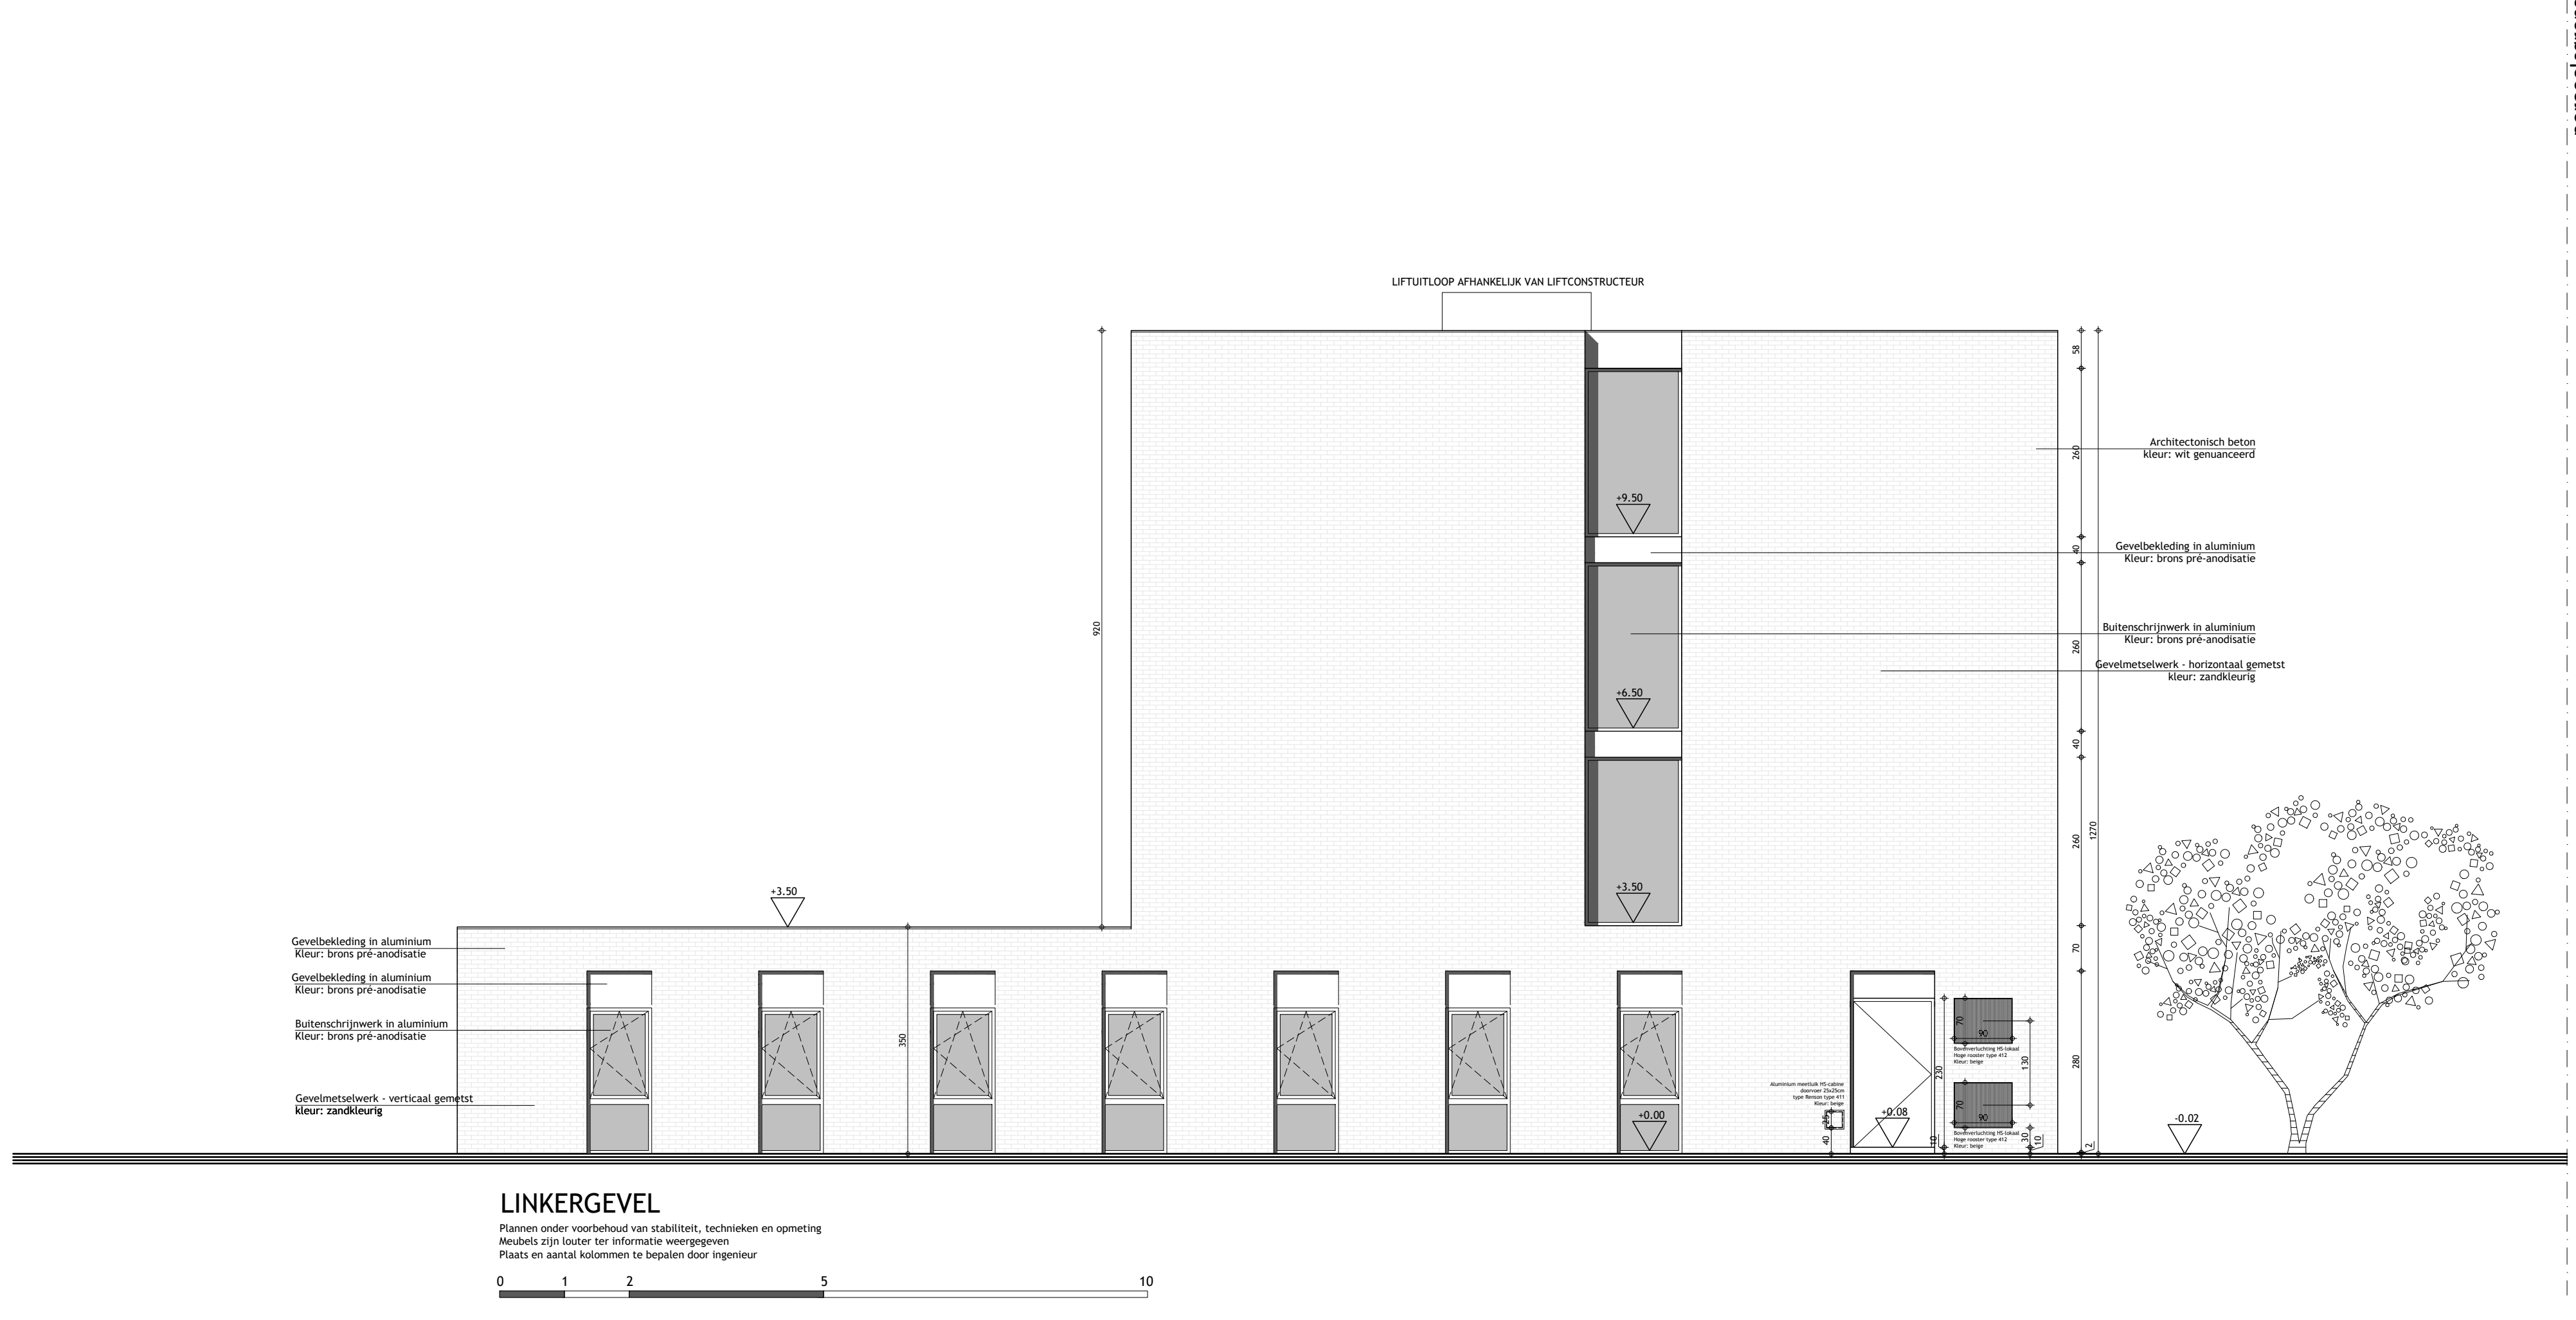


ZIE BIJZONDERE
VOORWAARDE(N)

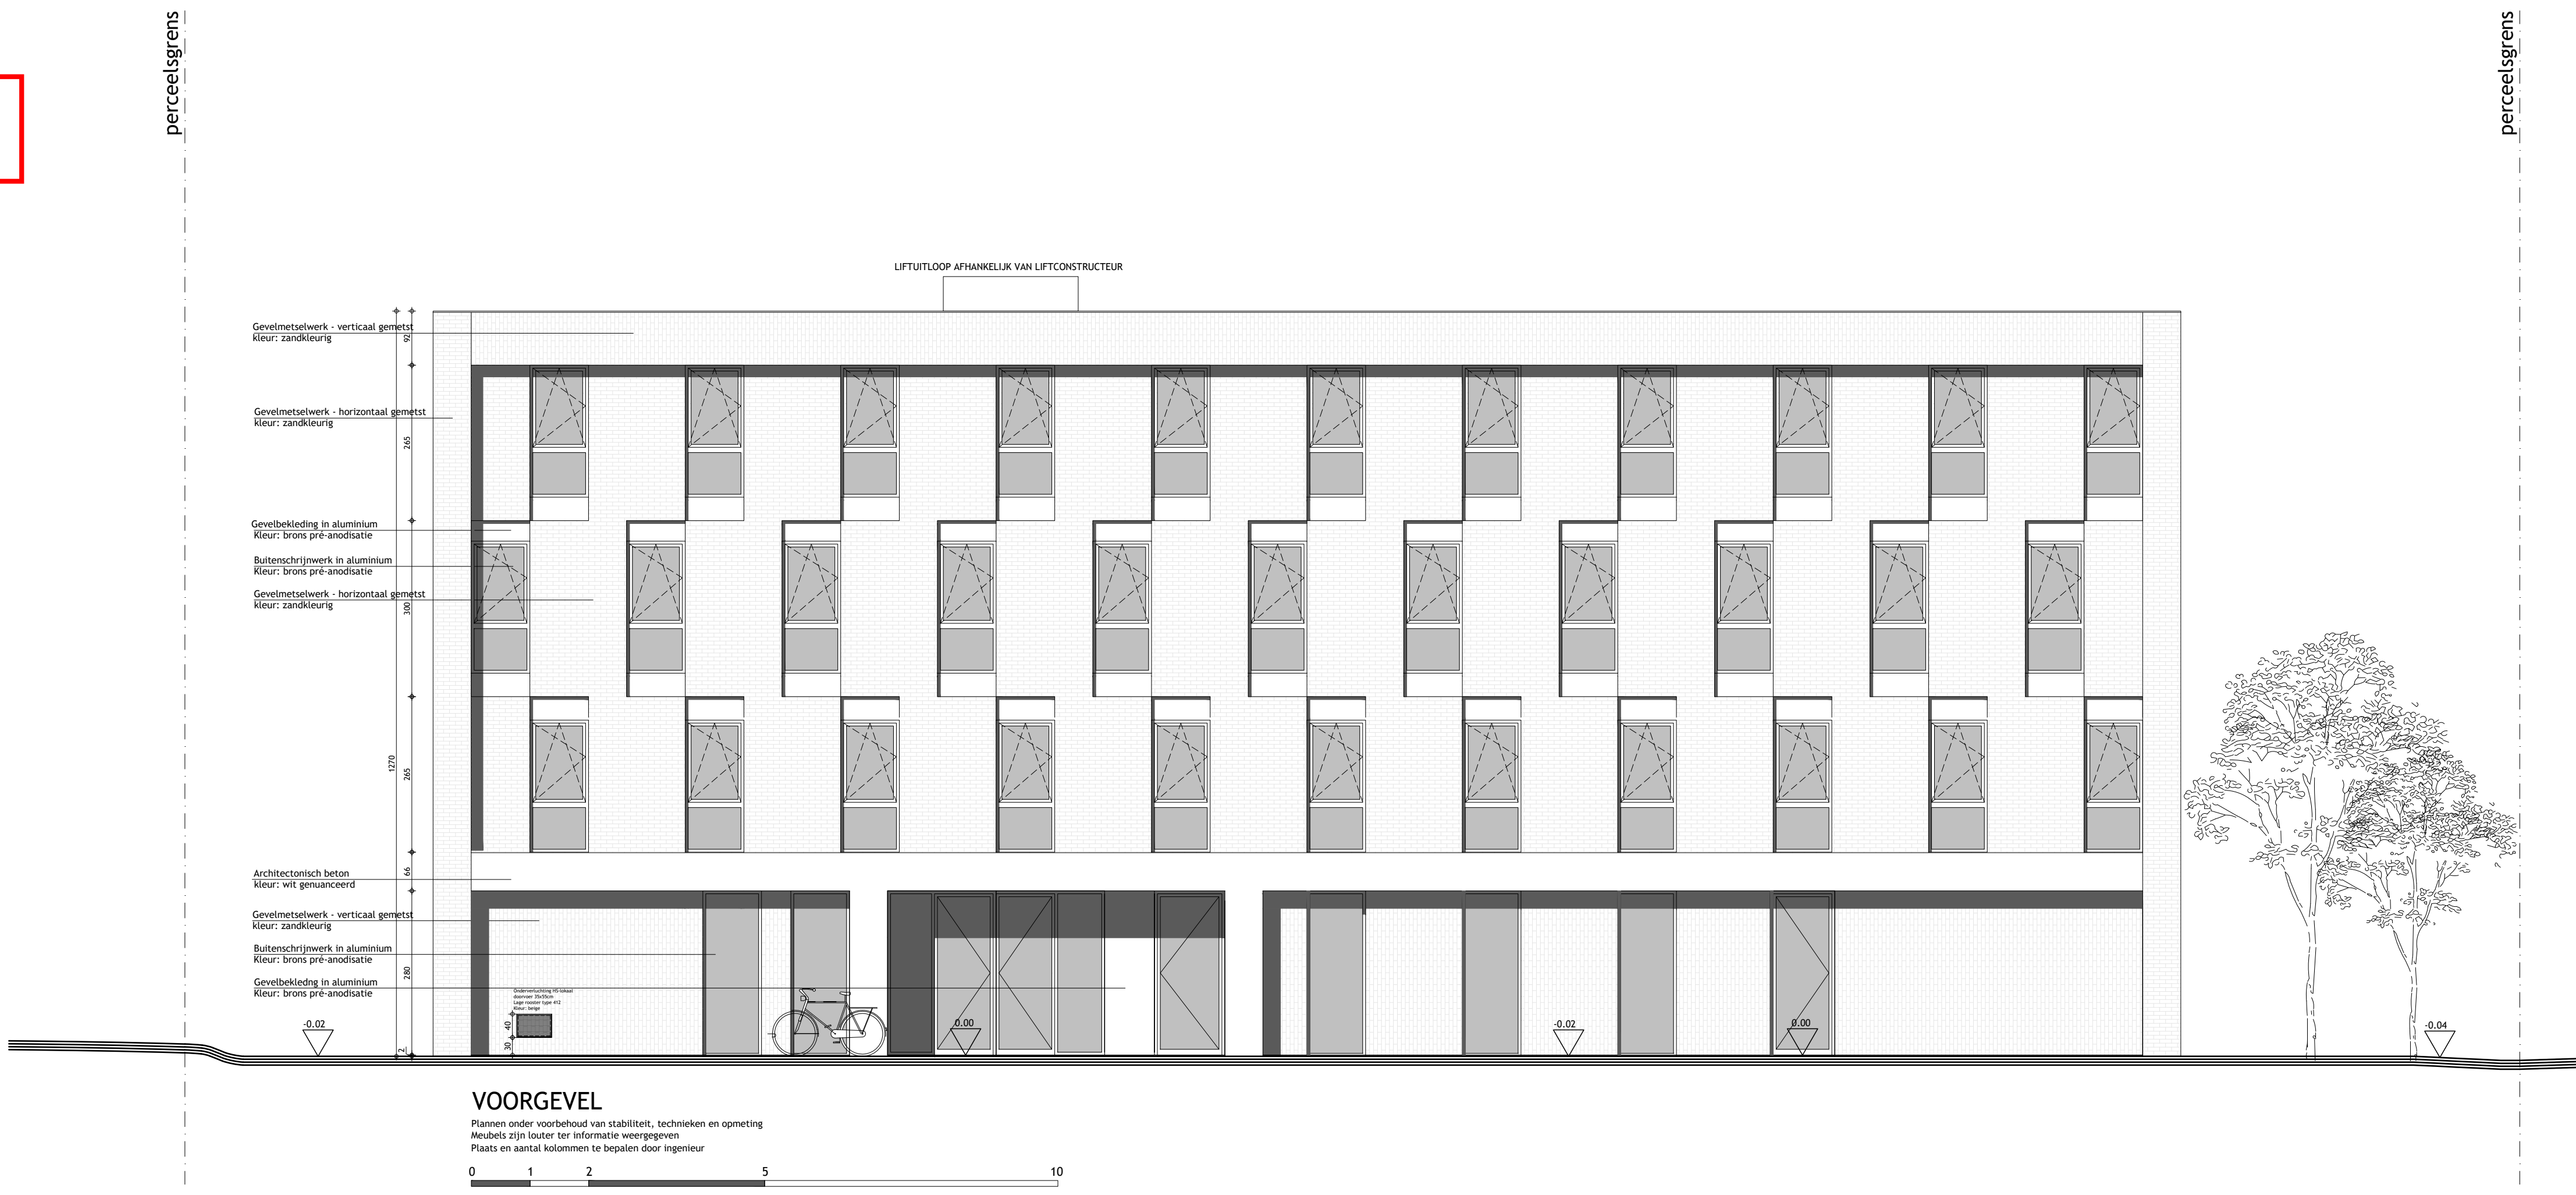


alle ruimte zullen mechanisch verlucht worden.

OPMETING VAN DE VERSCHILLENDE OPPERVLAKTES

Bruto oppervlaktes	
Generale muren met buren	op de perceelsgrens
Auvent tussen units	volledig meegerekend
Buitenmuren	volledig meegerekend
Gemeenschappelijke delen	volledig meegerekend
Kokers	volledig meegerekend
Binnenmuren	volledig meegerekend
Netto oppervlaktes	
Generale muren met buren	niet meegerekend
Auvent tussen units	volledig meegerekend
Buitenmuren	niet meegerekend
Gemeenschappelijke delen	volledig meegerekend
Kokers	niet meegerekend
Binnenmuren	volledig meegerekend
Trappen en liftdaken	niet meegerekend

DE BAKEL PROJECT ARCHITECTS

Kaatsedijk 179 | 9300 Krekebeke | T: 090 63 97 70 | F: 090 63 97 77 | info@projectarchitects.be | www.projectarchitects.be

client DEMA NV
Bellevue 5, 31, 302, 303, 304,1000

aanpak Grootschalig studentenhuusvestiging
na effectief bestaand pand



PROJECTVERANTWOORDELIJKE

Calvin Buijs

bevoegd projectarchitect

Wijzigingen

A	
B	
C	
D	
E	
F	
G	
H	
I	
J	

