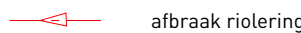



LEGENDE SLOOP

te rooien boom

te behouden boom


afbraak

afbraak riolering

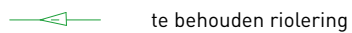te behouden riolering

+10.20

TAW-peil

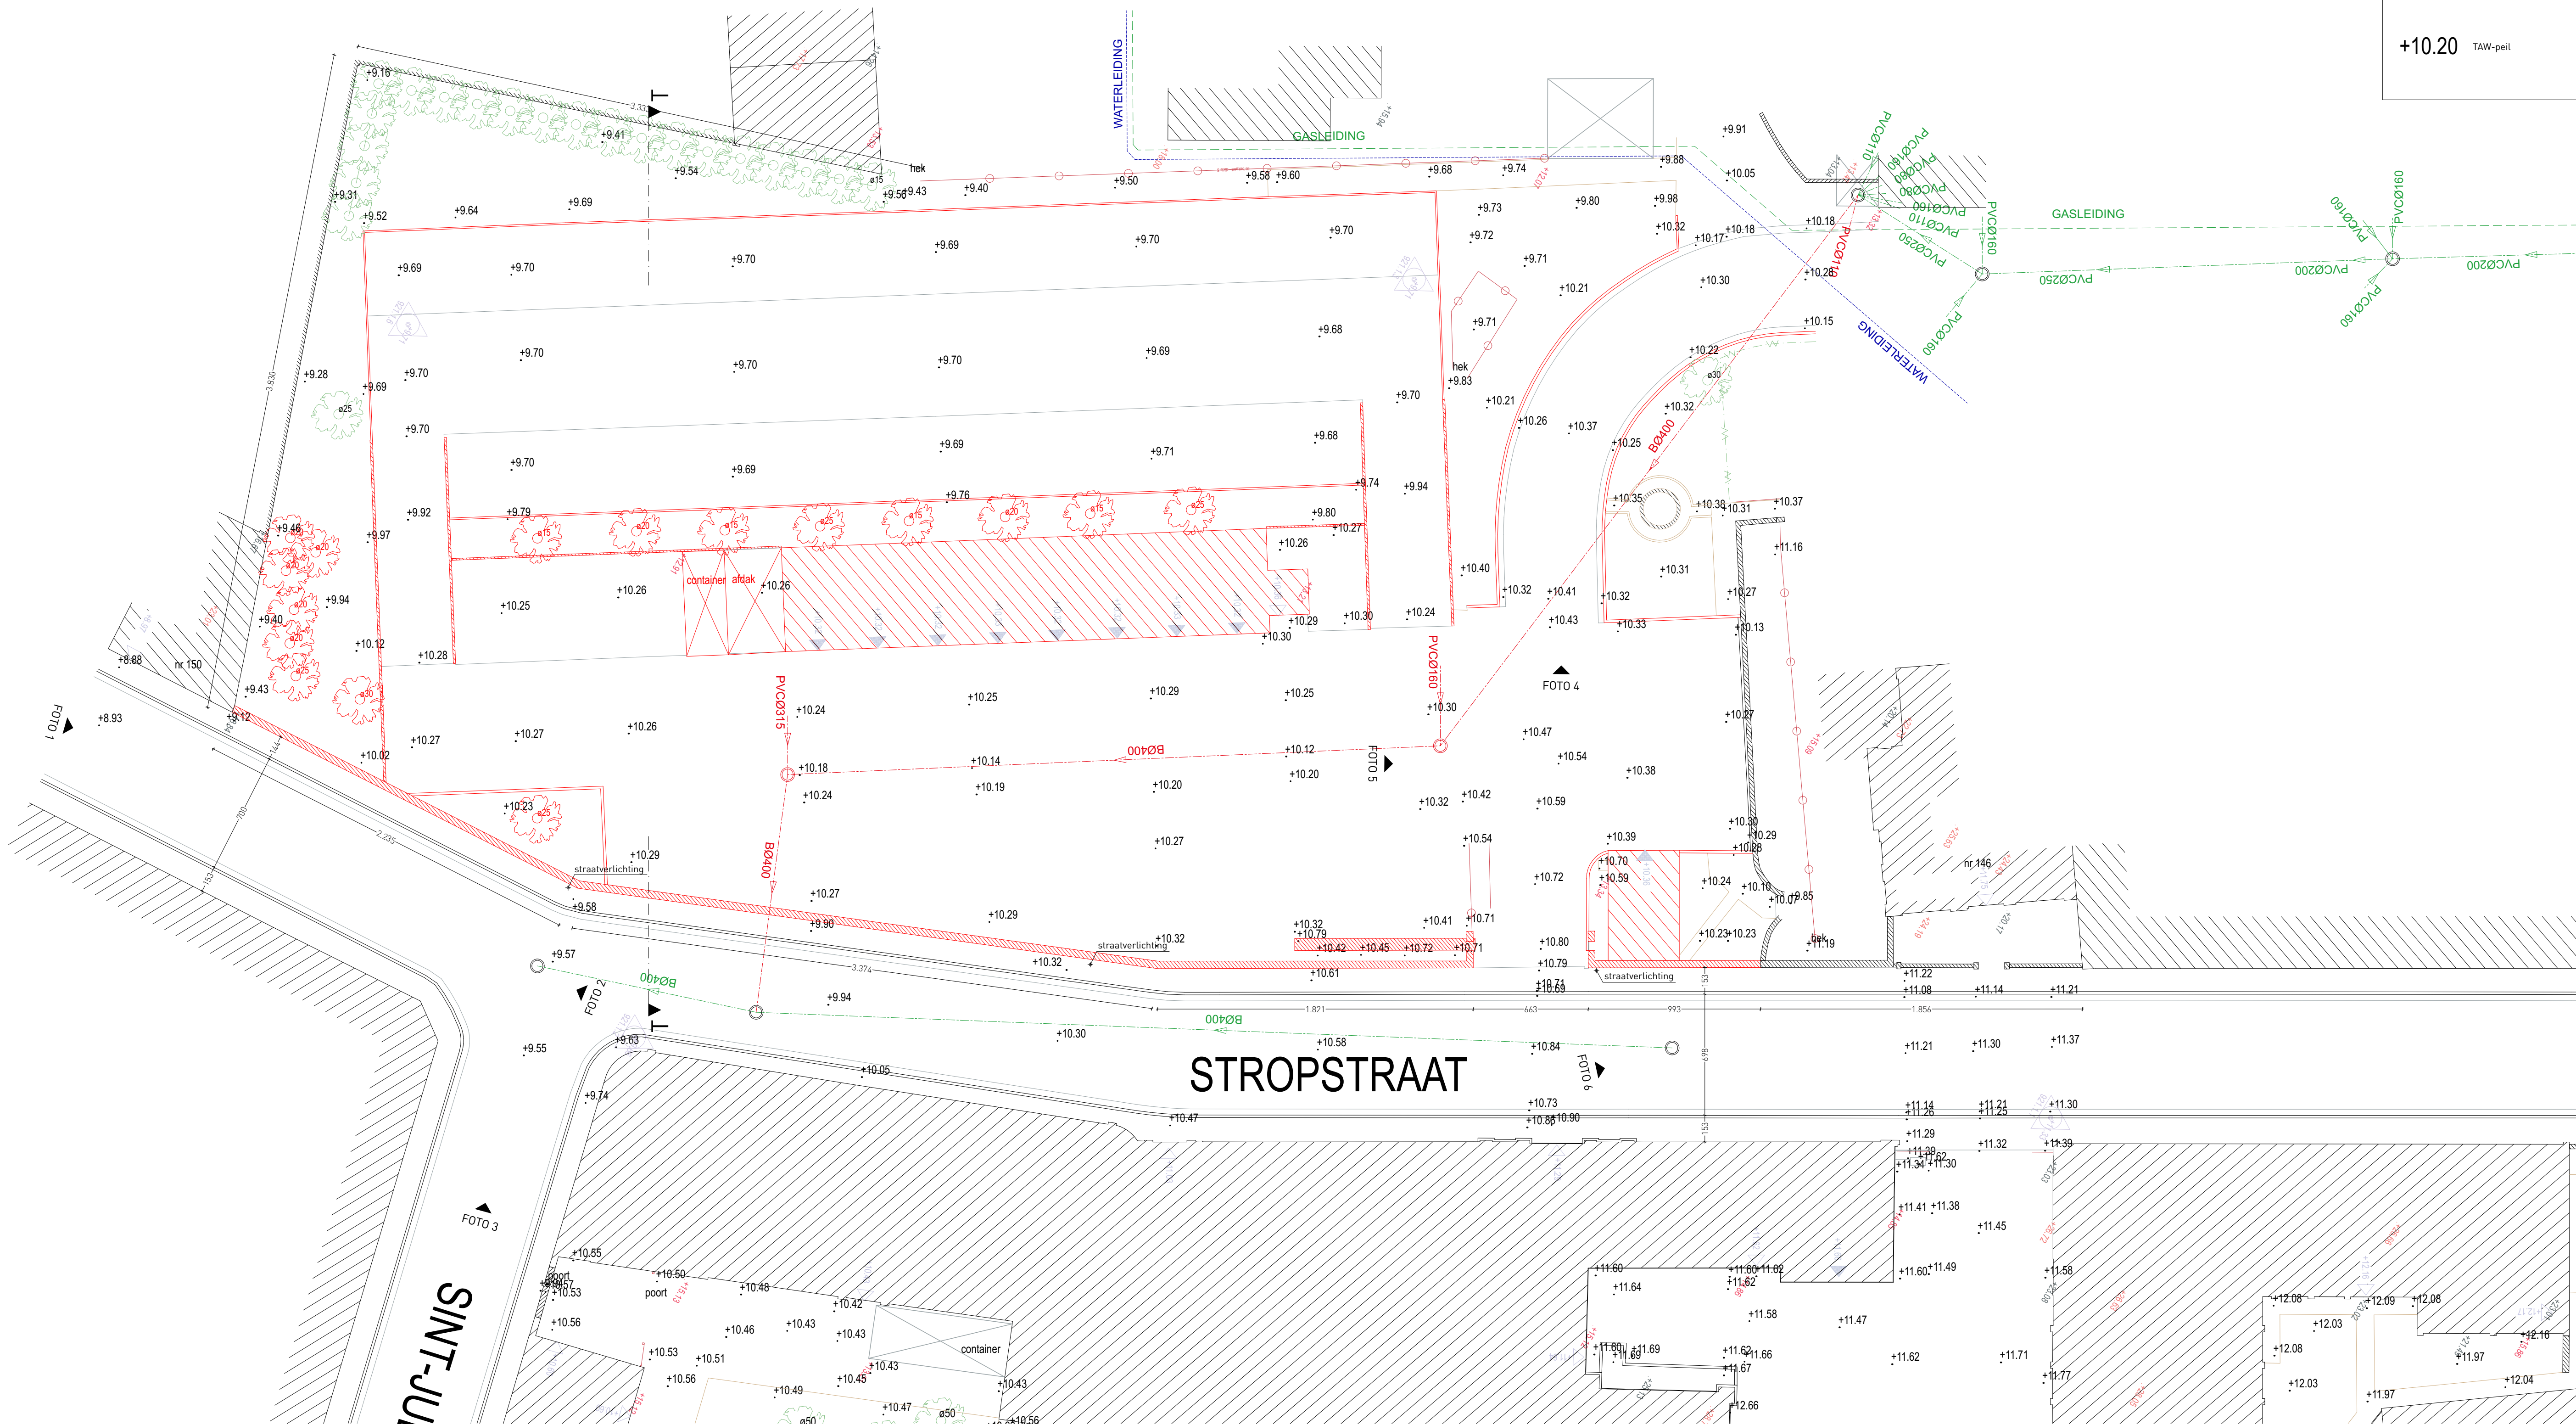

				B 01 Inplantingsplan		PLAN		
studentenhuisvesting Stropstraat	PROVINCIE	Oost-Vlaanderen	BOUWHEER	ARCHITECT			Inplantingsplan, Legendes	1:200
	GEMEENTE	Gent	Wycrate nv	 Archipl architecten Brandweersstraat 19/A1 9000 Gent +32 9 221 22 44 info@archipl.be www.archipl.be				
	BOUWPLAATS							
	Stropstraat 119/123 9000 Gent	Ottergemsesteenweg 415 9000 Gent +32 9 396 43 60 info@wycrate.eu						
	8e AFD, SECTIE H, n° 247					OMGEVINGSAANVRAAG		5/06/2020