


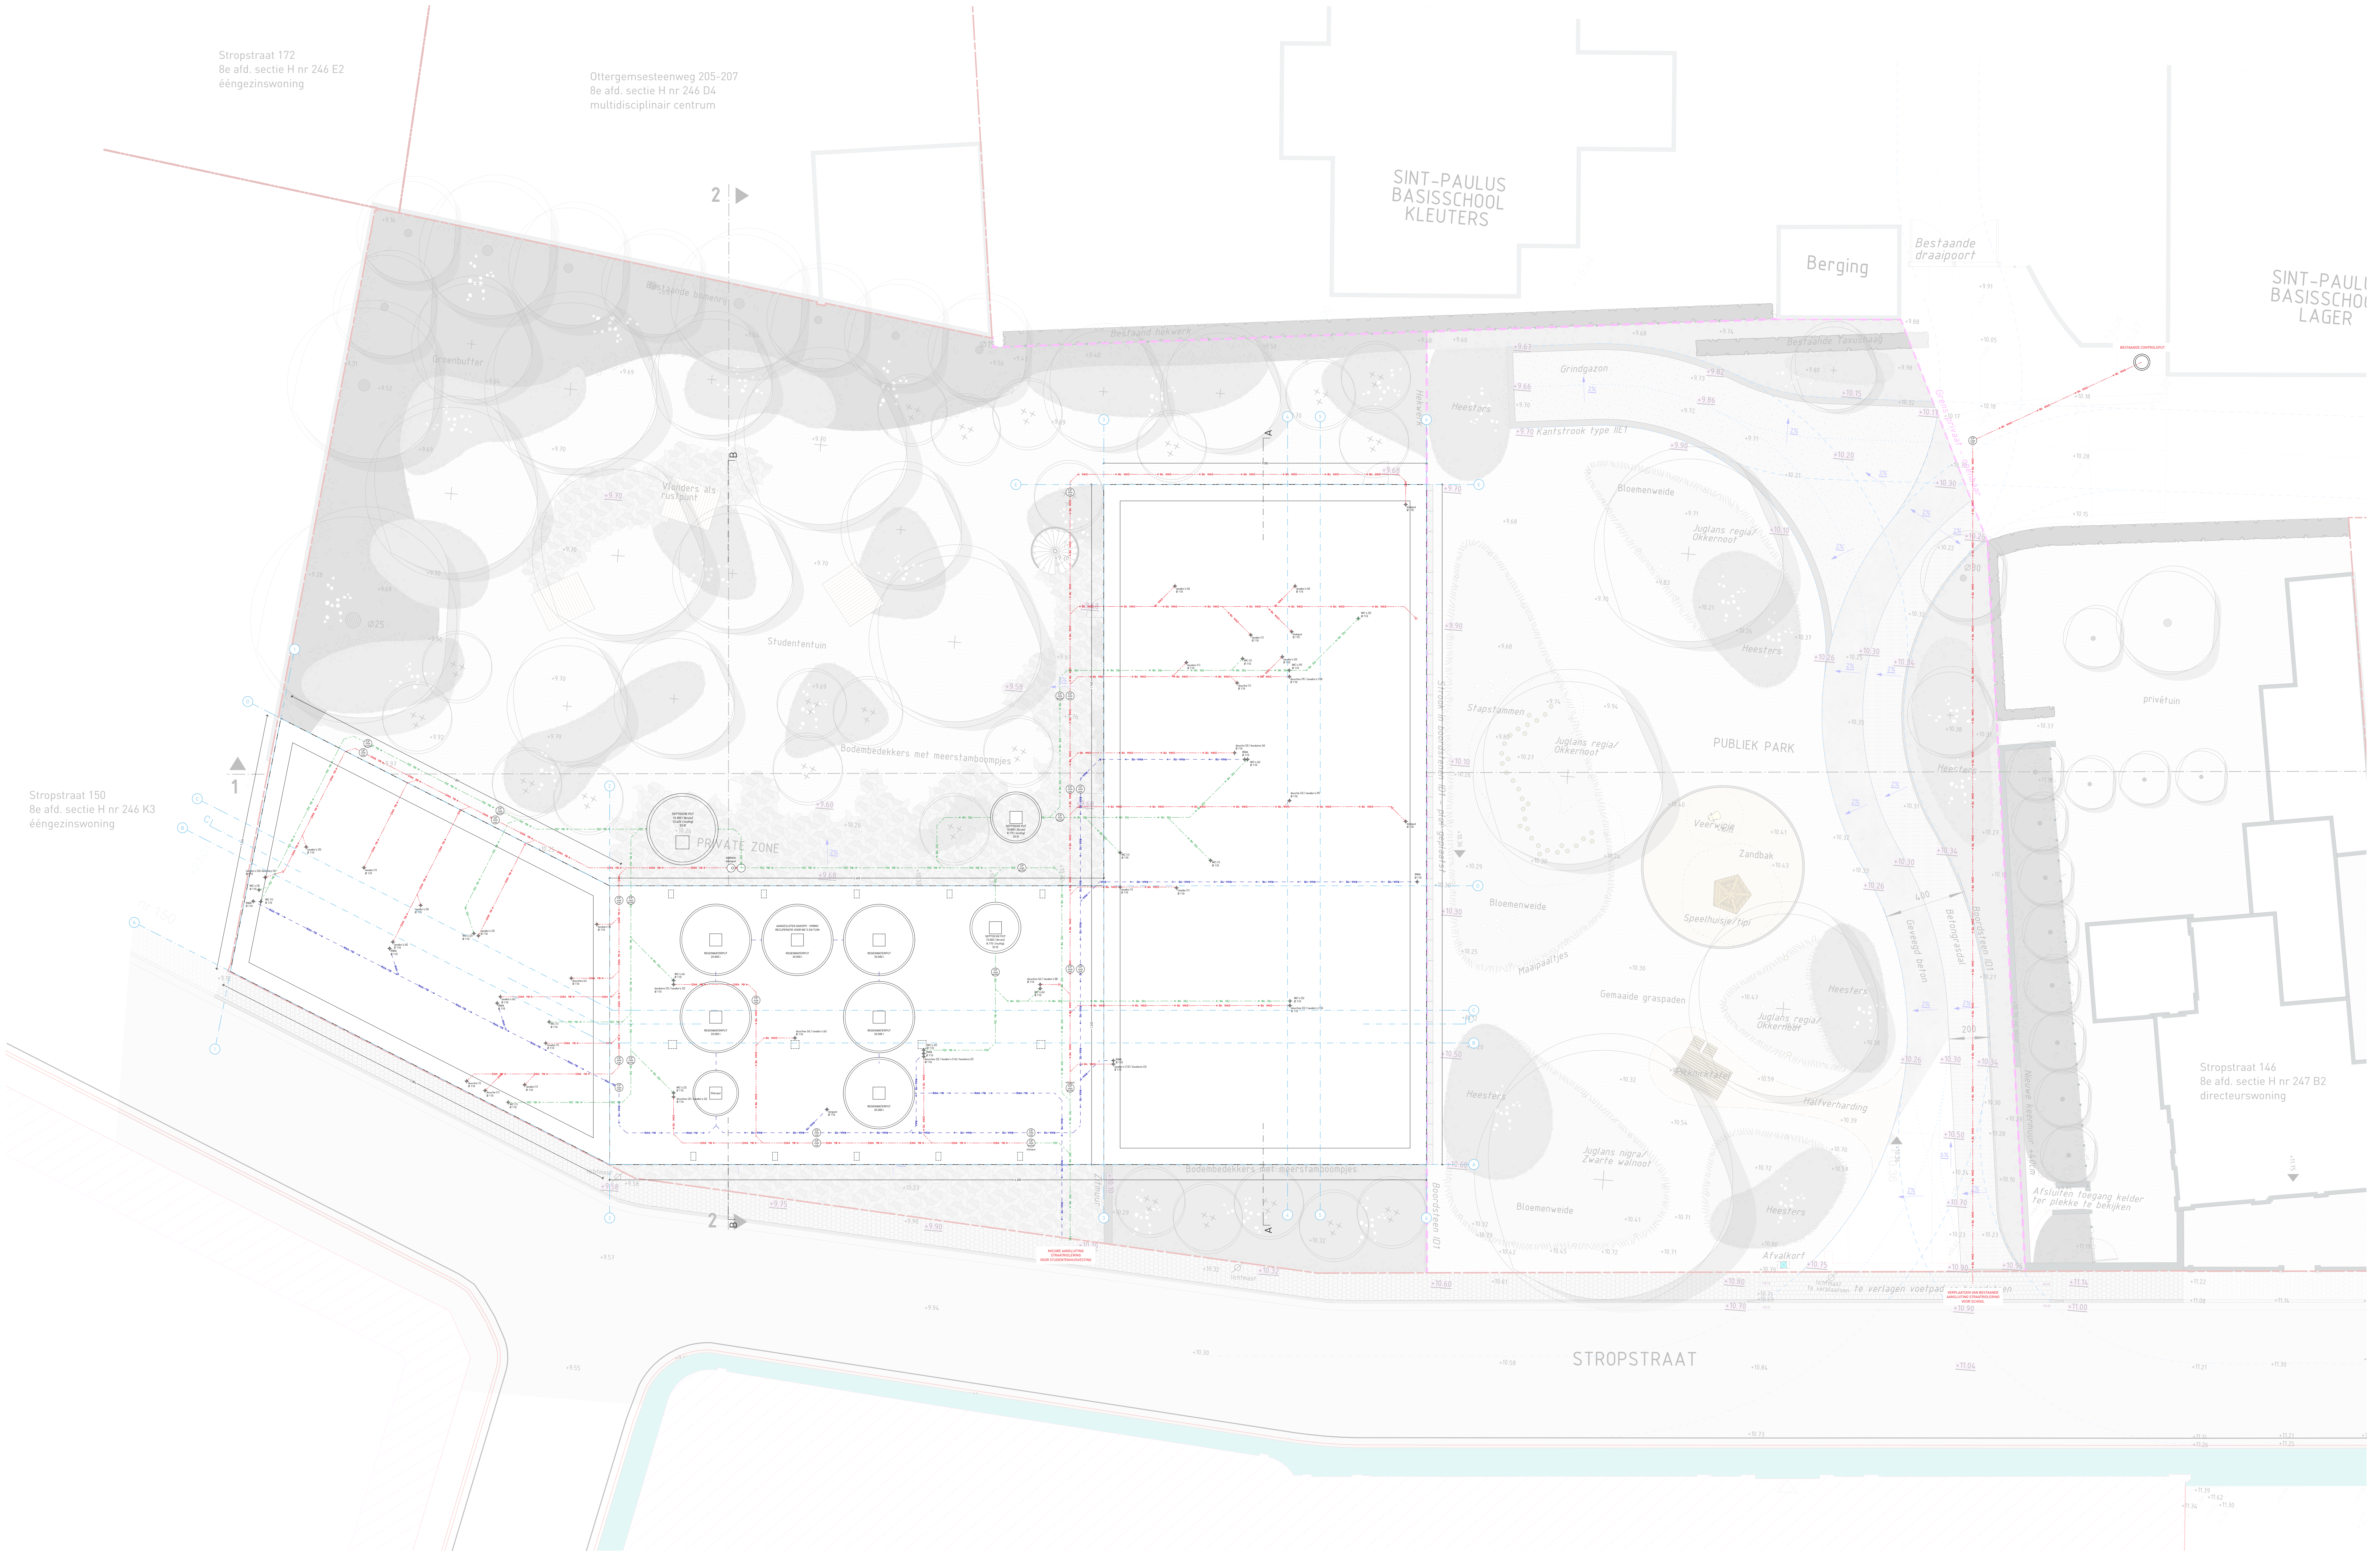

studentenhuysvesting Stropstraat					N -01 P -01 Fundering/riolering	PLAN		
	PROVINCIE	Oost-Vlaanderen	BOUWHEER		ARCHITECT	fundering FU, omgevingsplan	1:100	
	GEMEENTE	Gent	Wycrate nv		 Archipi architecten Brandweerstraat 19/A1 9000 Gent +32 9 221 22 44 info@archipi.be www.archipi.be	ORO		
	BOUWPLAATS		Otergemsesteenweg 415 9000 Gent +32 9 394 43 40 info@wycrate.eu					
	Stropstraat 119/123 9000 Gent							
Be AFD, SECTIE H, n° 247							OMGEVINGSAANVRAAG	5/04/2025