
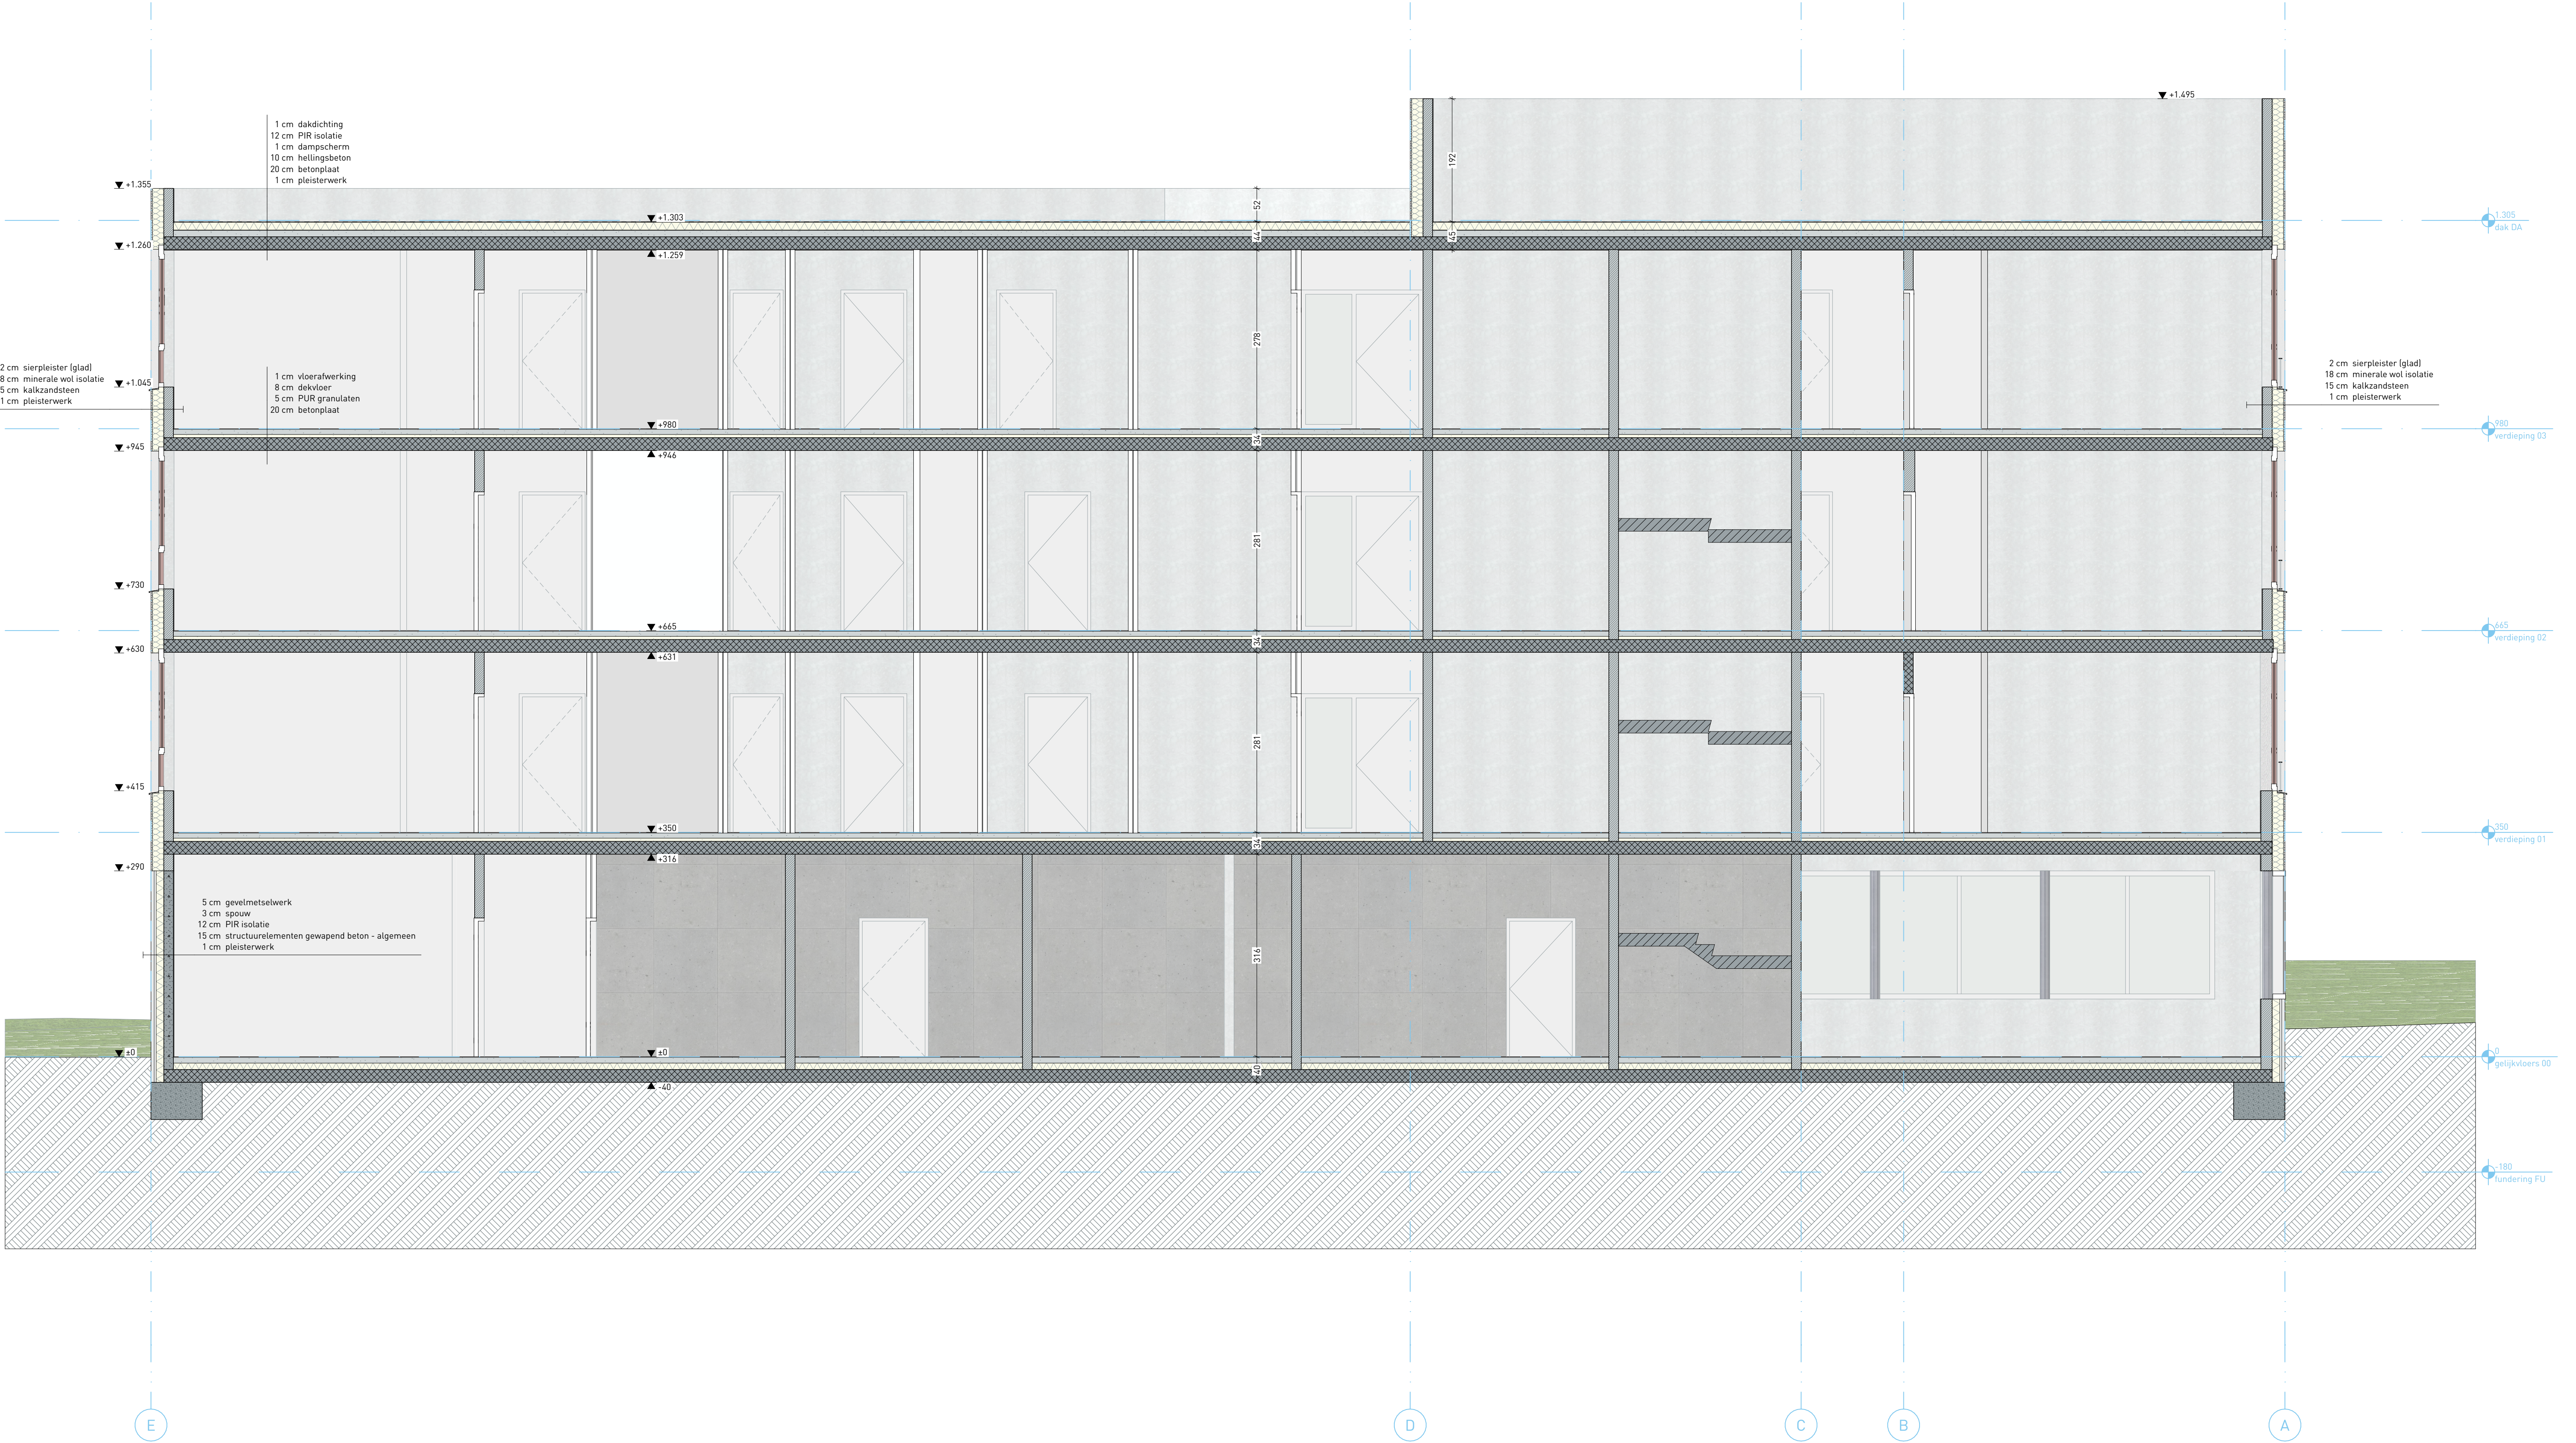


 

	A AA S Doorsnede A-A			PLAN	
studentenhuisvesting Stropstraat	PROVINCIE	Oost-Vlaanderen	BOUWHEER	ARCHITECT	Doorsnede A 1:50
	GEMEENTE	Gent	Wycreate nv	 Archipl architecten Brandweersstraat 19/A1 9000 Gent +32 9 221 22 44 info@archipl.be www.archipl.be	
	BOUWPLAATS	Ottermeststeenweg 415 9000 Gent +32 9 396 43 60 info@wyckaert.eu			
	Stropstraat 119/123 9000 Gent				
	8e AFD, SECTIE H, n° 247				
				OMGEVINGSAANVRAAG 5/06/2025	