


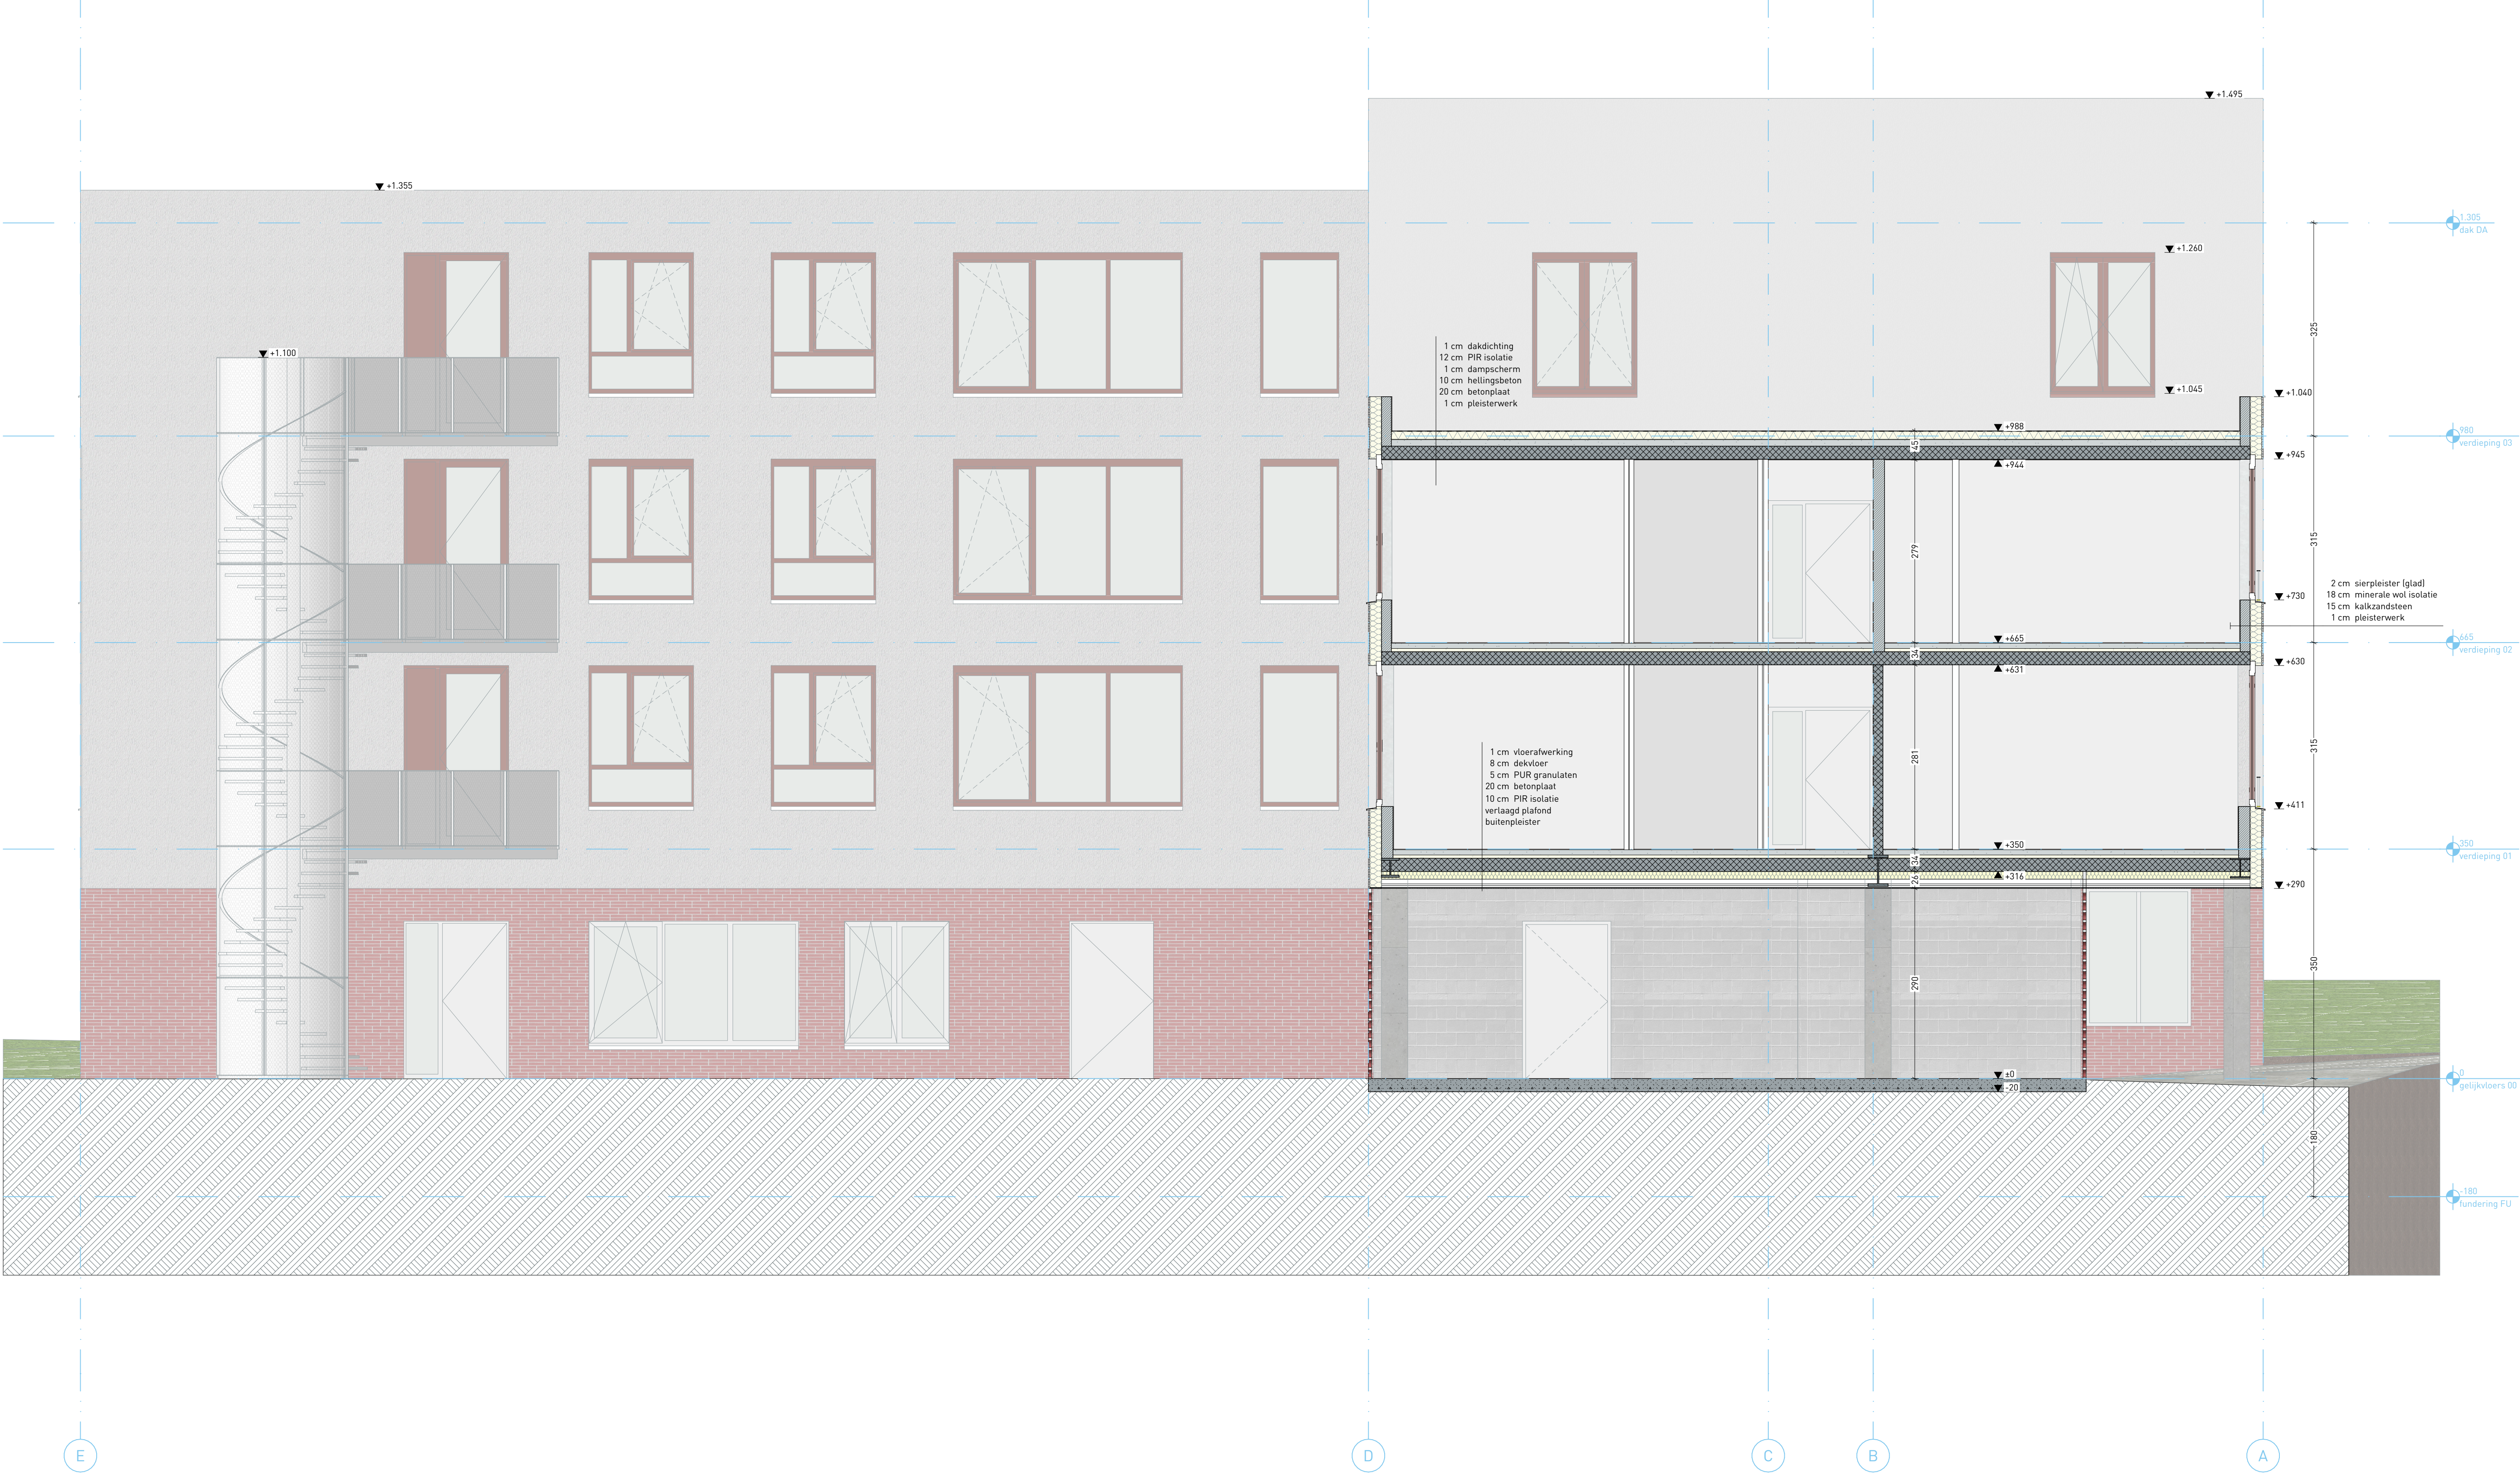

	B BB 5 Doorsnede B-B				PLAN
studentenhuisvesting Stropstraat	PROVINCIE	Oost-Vlaanderen	BOUWHEER	ARCHITECT	Doorsnede B 1:50
	GEMEENTE	Gent	Wycrate nv	 Archipl architecten Brandweersstraat 19/A1 9000 Gent +32 9 221 22 44 info@archipl.be www.archipl.be	
	BOUWPLAATS	Ottergemsesteenweg 415			
	Stropstraat 119/123 9000 Gent	9000 Gent +32 9 396 43 60 info@wycarta.eu			
	8e AFD, SECTIE H, n° 247				
					OMGEVINGSAANVRAAG 5/06/2025