


INPLANTINGSPLAN BT
Schaal 1:200

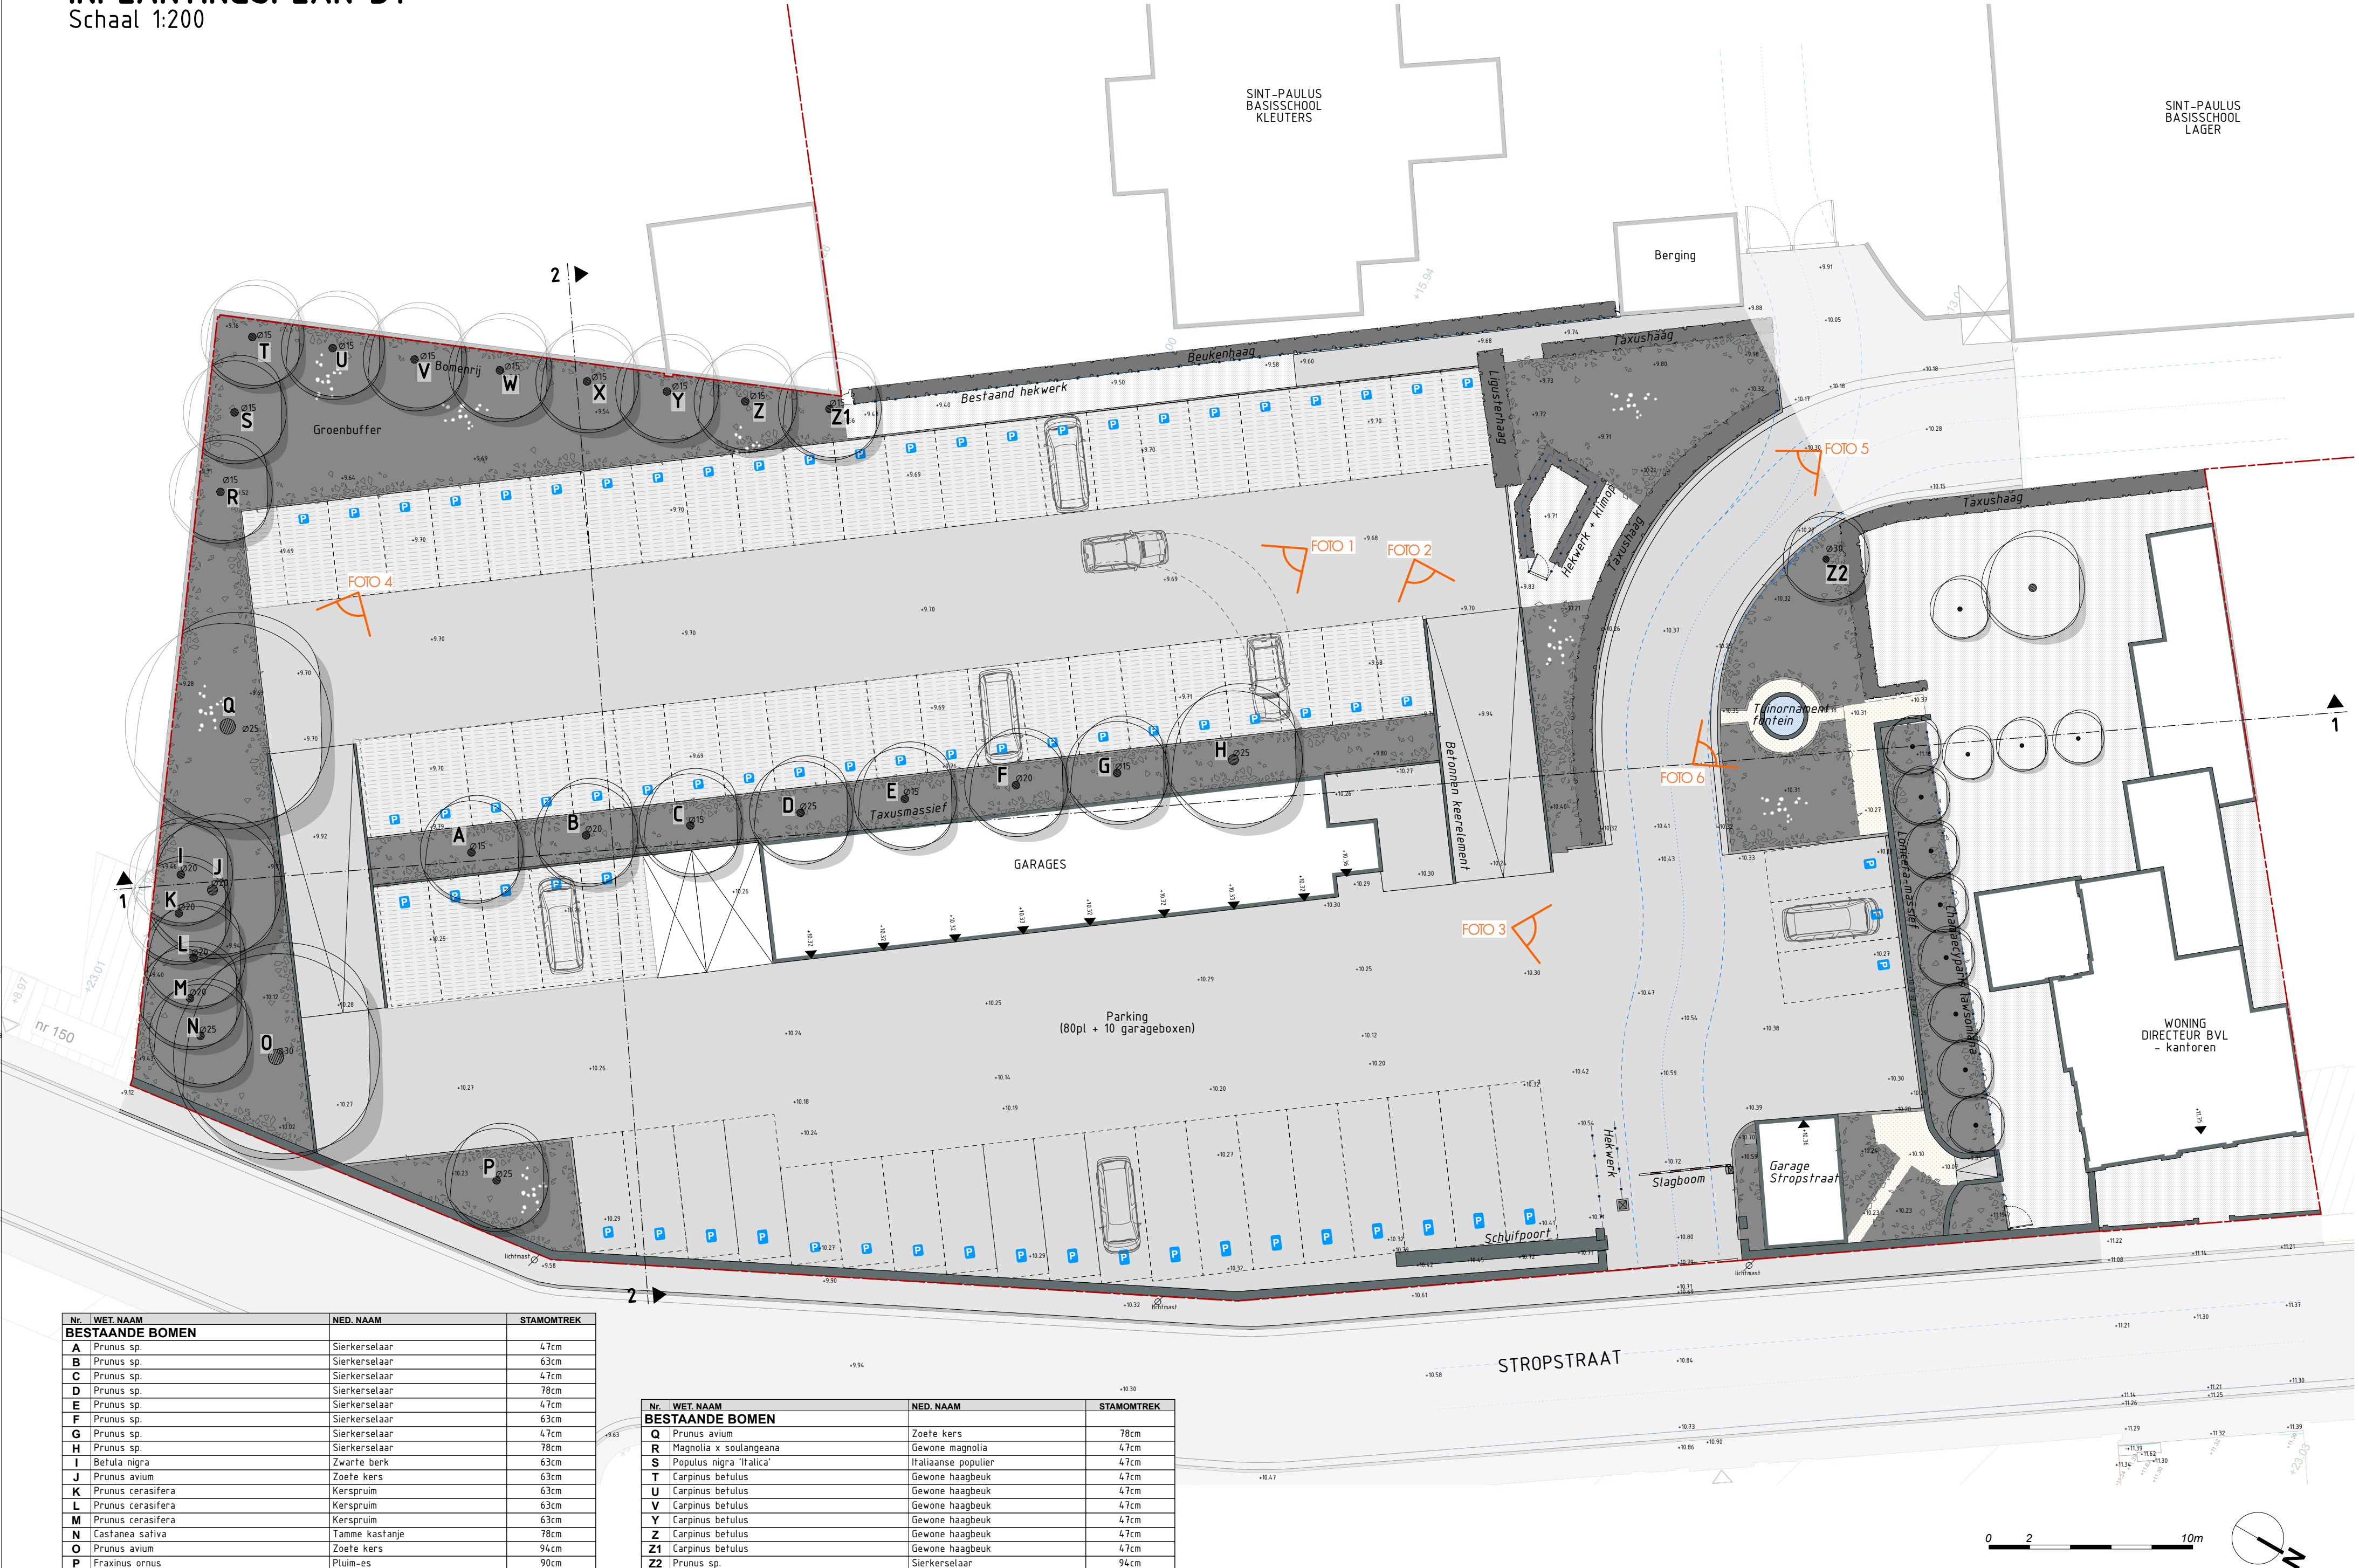

Nr.	WET. NAAM	NED. NAAM	STAMOMTREK
BESTAANDE BOMEN			
A	Prunus sp.	Sierkerselaar	47cm
B	Prunus sp.	Sierkerselaar	63cm
C	Prunus sp.	Sierkerselaar	47cm
D	Prunus sp.	Sierkerselaar	78cm
E	Prunus sp.	Sierkerselaar	47cm
F	Prunus sp.	Sierkerselaar	63cm
G	Prunus sp.	Sierkerselaar	47cm
H	Prunus sp.	Sierkerselaar	78cm
I	Betula nigra	Zwarte berk	63cm
J	Prunus avium	Zoete kers	63cm
K	Prunus cerasifera	Kerspruim	63cm
L	Prunus cerasifera	Kerspruim	63cm
M	Prunus cerasifera	Kerspruim	63cm
N	Castanea sativa	Tamme kastanje	78cm
O	Prunus avium	Zoete kers	94cm
P	Fraxinus ornus	Pluim-es	90cm

Nr.	WET. NAAM	NED. NAAM	STAMOMTREK
BESTAANDE BOMEN			
Q	Prunus avium	Zoete kers	78cm
R	Magnolia x soulangeana	Gewone magnolia	47cm
S	Populus nigra 'Italica'	Italiaanse populier	47cm
T	Carpinus betulus	Gewone haagbeuk	47cm
U	Carpinus betulus	Gewone haagbeuk	47cm
V	Carpinus betulus	Gewone haagbeuk	47cm
Y	Carpinus betulus	Gewone haagbeuk	47cm
Z	Carpinus betulus	Gewone haagbeuk	47cm
Z1	Carpinus betulus	Gewone haagbeuk	47cm
Z2	Prunus sp.	Sierkerselaar	94cm