


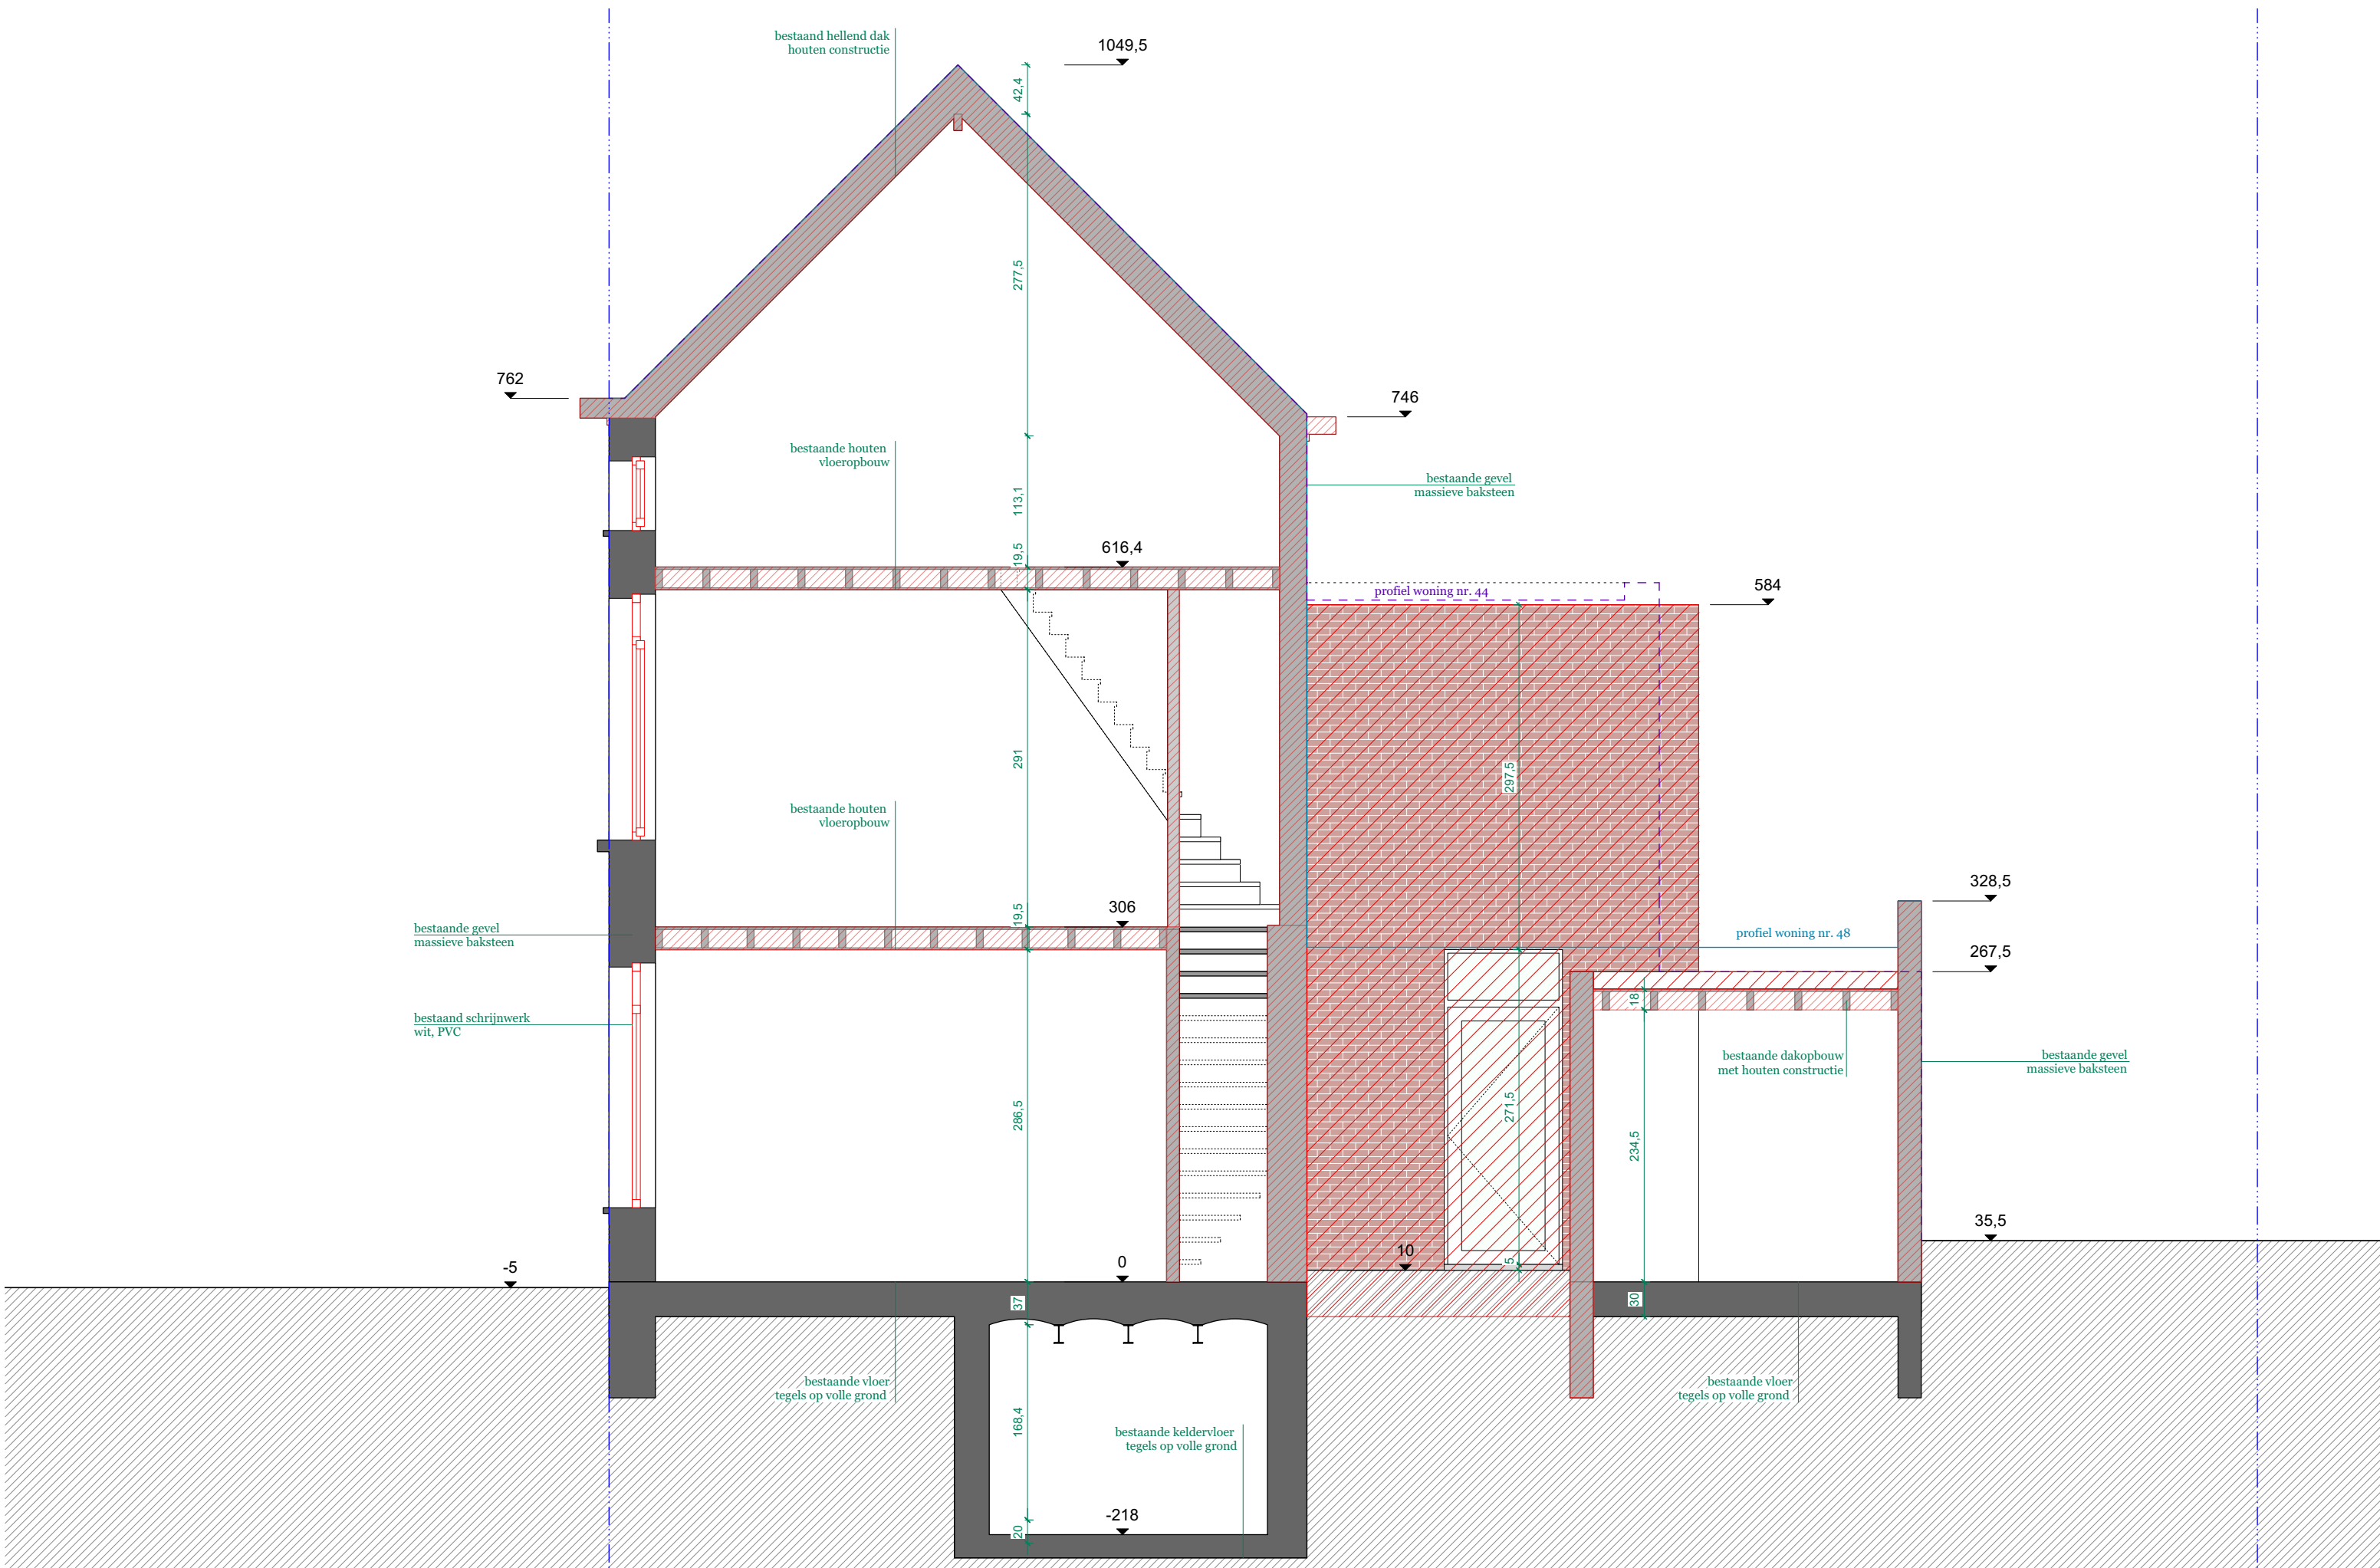

PROJECT	ARCHITECT	OPDRACHTGEVER	TITEL	SCHAAL	DATUM
Kwakkelstraat 46 9000 Gent	Ruth Heirman ruth.heirman@gmail.com	Wouter & Mariam Rafaël & Silas	SNEDE A bestaande toestand	1:50	30.09.25