



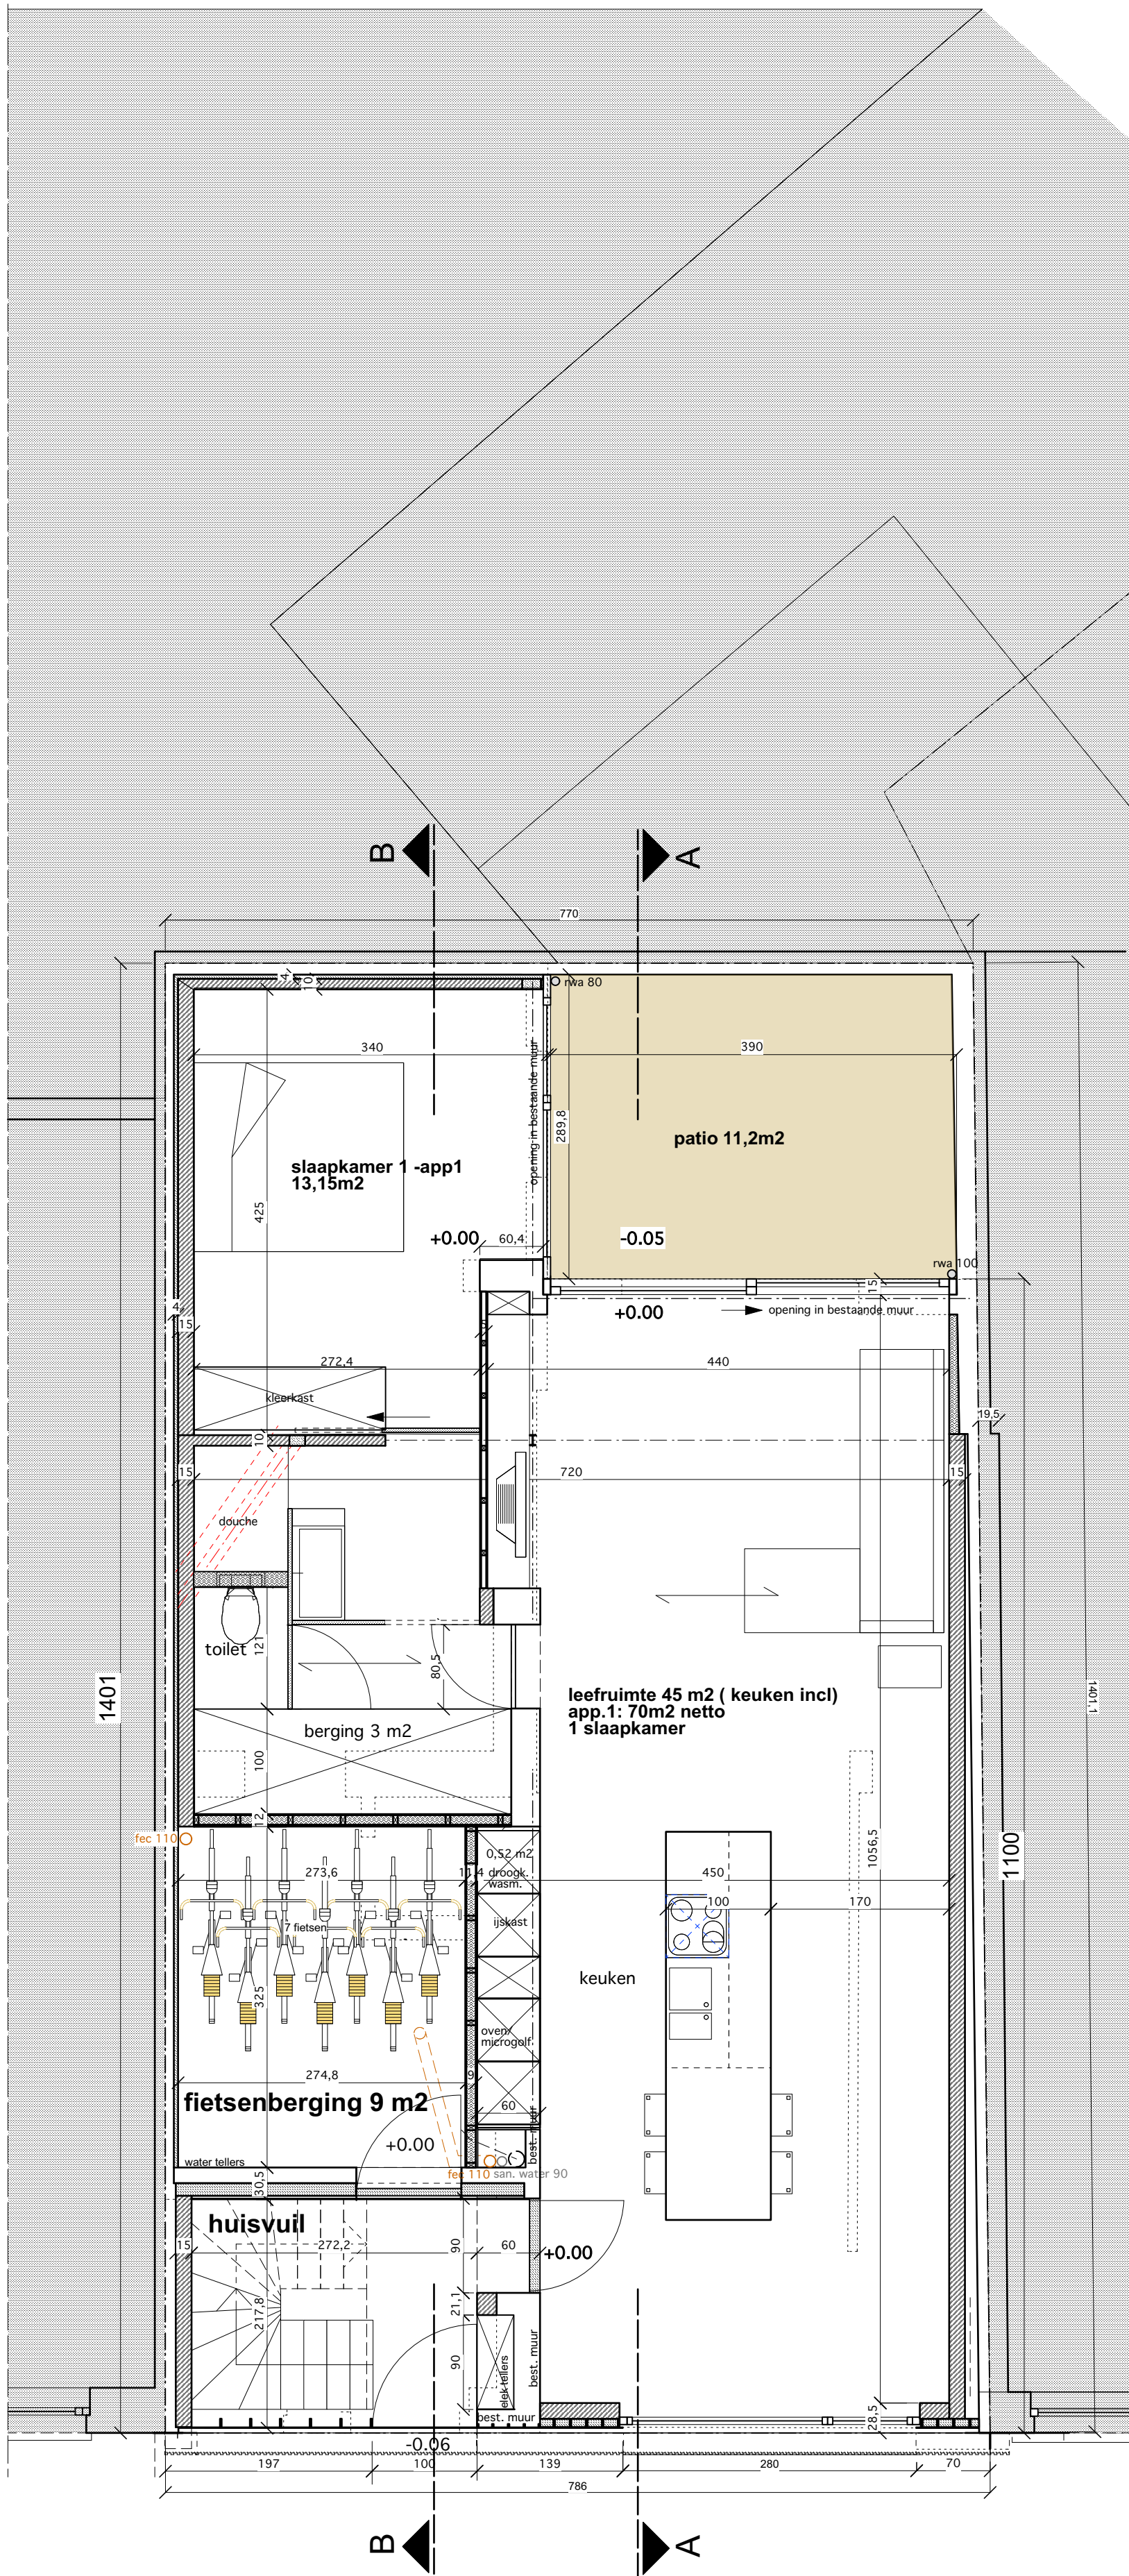

GRONDPLAN GELIJKVLOERS - 1/50  
nieuwe toestand

ZIE BIJZONDERE  
VOORWAARDE(N)

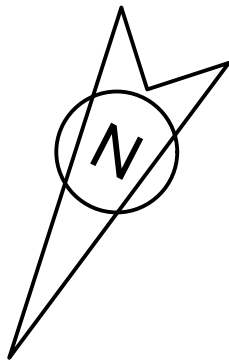

B O U W H E E R

Dhr. en Mevr. Geert Stockman en Katelijne Michels  
Korte Dweerstraat 13  
9190 Stekene

VERBOUWING VAN EEN  
MEERGEZINSWONING

Tussen 't Pas 8 / 10  
9000 Gent

Kadastraal nr: 2-de afd. Sie B 1117a  
Datum 09.06.22  
Afmetingen in cm schaal: 1/50  
Dossier: BA\_A20.27\_P\_N\_P0


OMGEVINGSVERGUNNING  
GRONDPLAN GELIJKVLOERS  
NIEUWE TOESTAND

W I J Z I G I N G E N

ondertekenen bouwheer

ondertekenen architect

ondertekenen aannemer

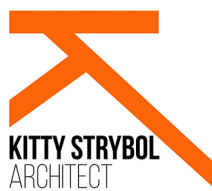

KITTY STRYBOL - ARCHITECT  
Broedersstraat 65  
9100 Sint-Niklaas  
0475 60 19 67  
kitty@kittystrybol.be  
www.kittystrybol.be