


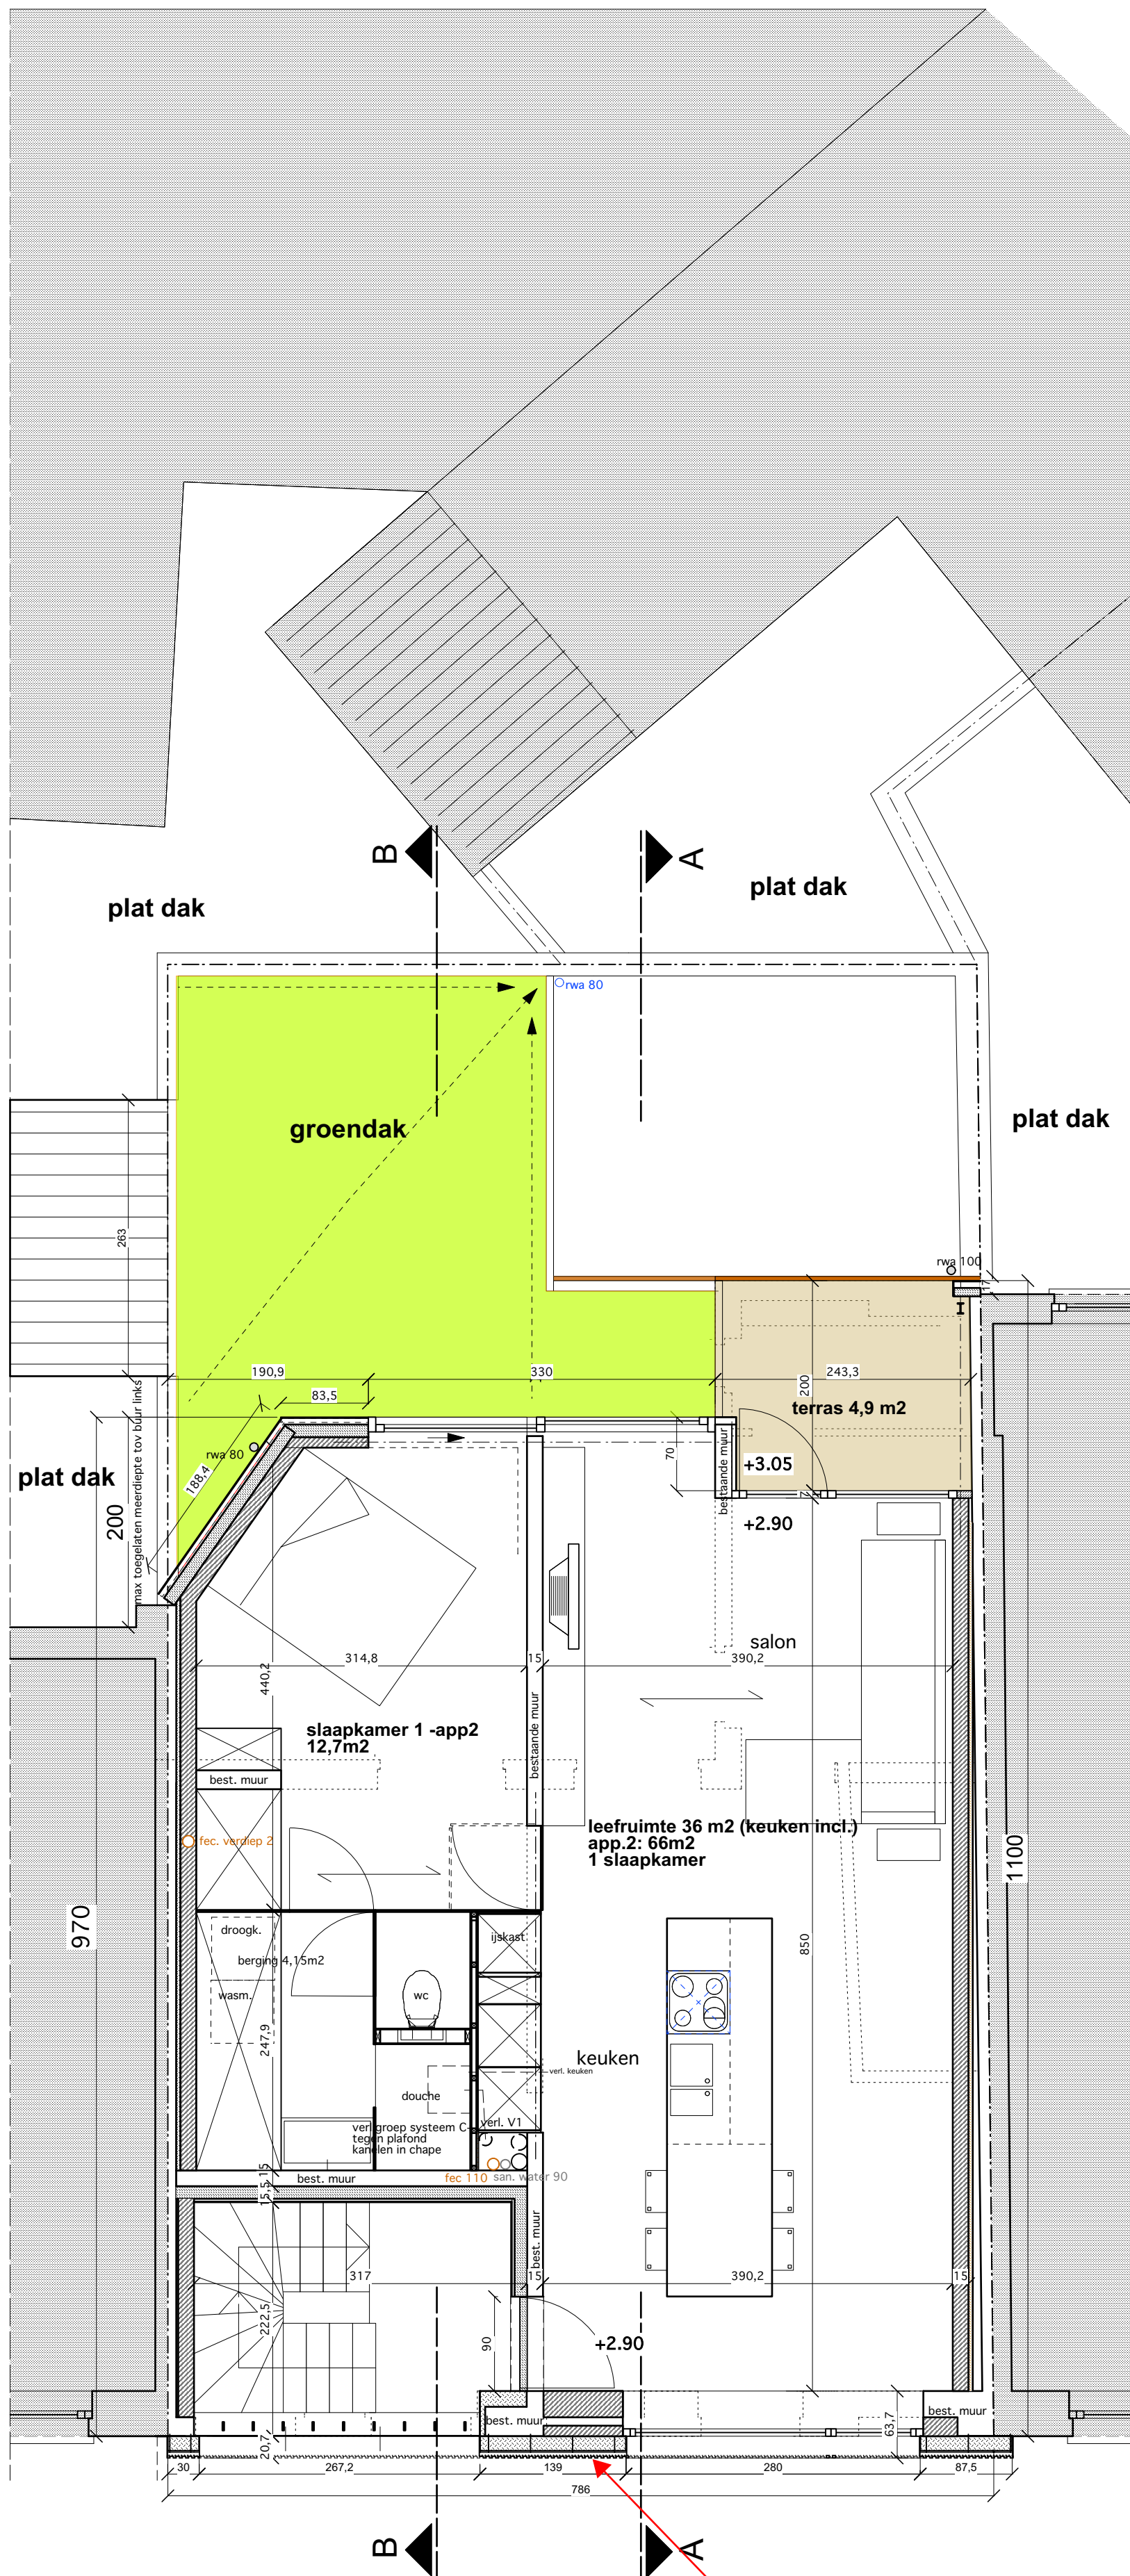

GRONDPLAN VERDIEPING 1 - 1/50
nieuwe toestand

ZIE BIJZONDERE
VOORWAARDE(N)

B O U W H E E R

Dhr. en Mevr. Geert Stockman en Katelijne Michels
Korte Dweerstraat 13
9190 Stekene

VERBOUWING VAN EEN
MEERGEZINSWONING

Tussen 't Pas 8 / 10
9000 Gent

Kadastraal nr: 2-de afd. Sie B 1117a
Datum 09.06.22
Afmetingen in cm schaal: 1/50
Dossier: BA_A20.27_P_N_P1


OMGEVINGSVERGUNNING
GRONDPLAN VERDIEPING 1
NIEUWE TOESTAND

W I J Z I G I N G E N

ondertekenen bouwheer

ondertekenen architect

ondertekenen aannemer

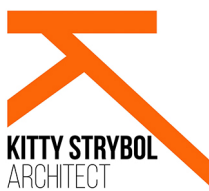

KITTY STRYBOL - ARCHITECT
Broedersstraat 65
9100 Sint-Niklaas
0475 60 19 67
kitty@kittystrybol.be
www.kittystrybol.be