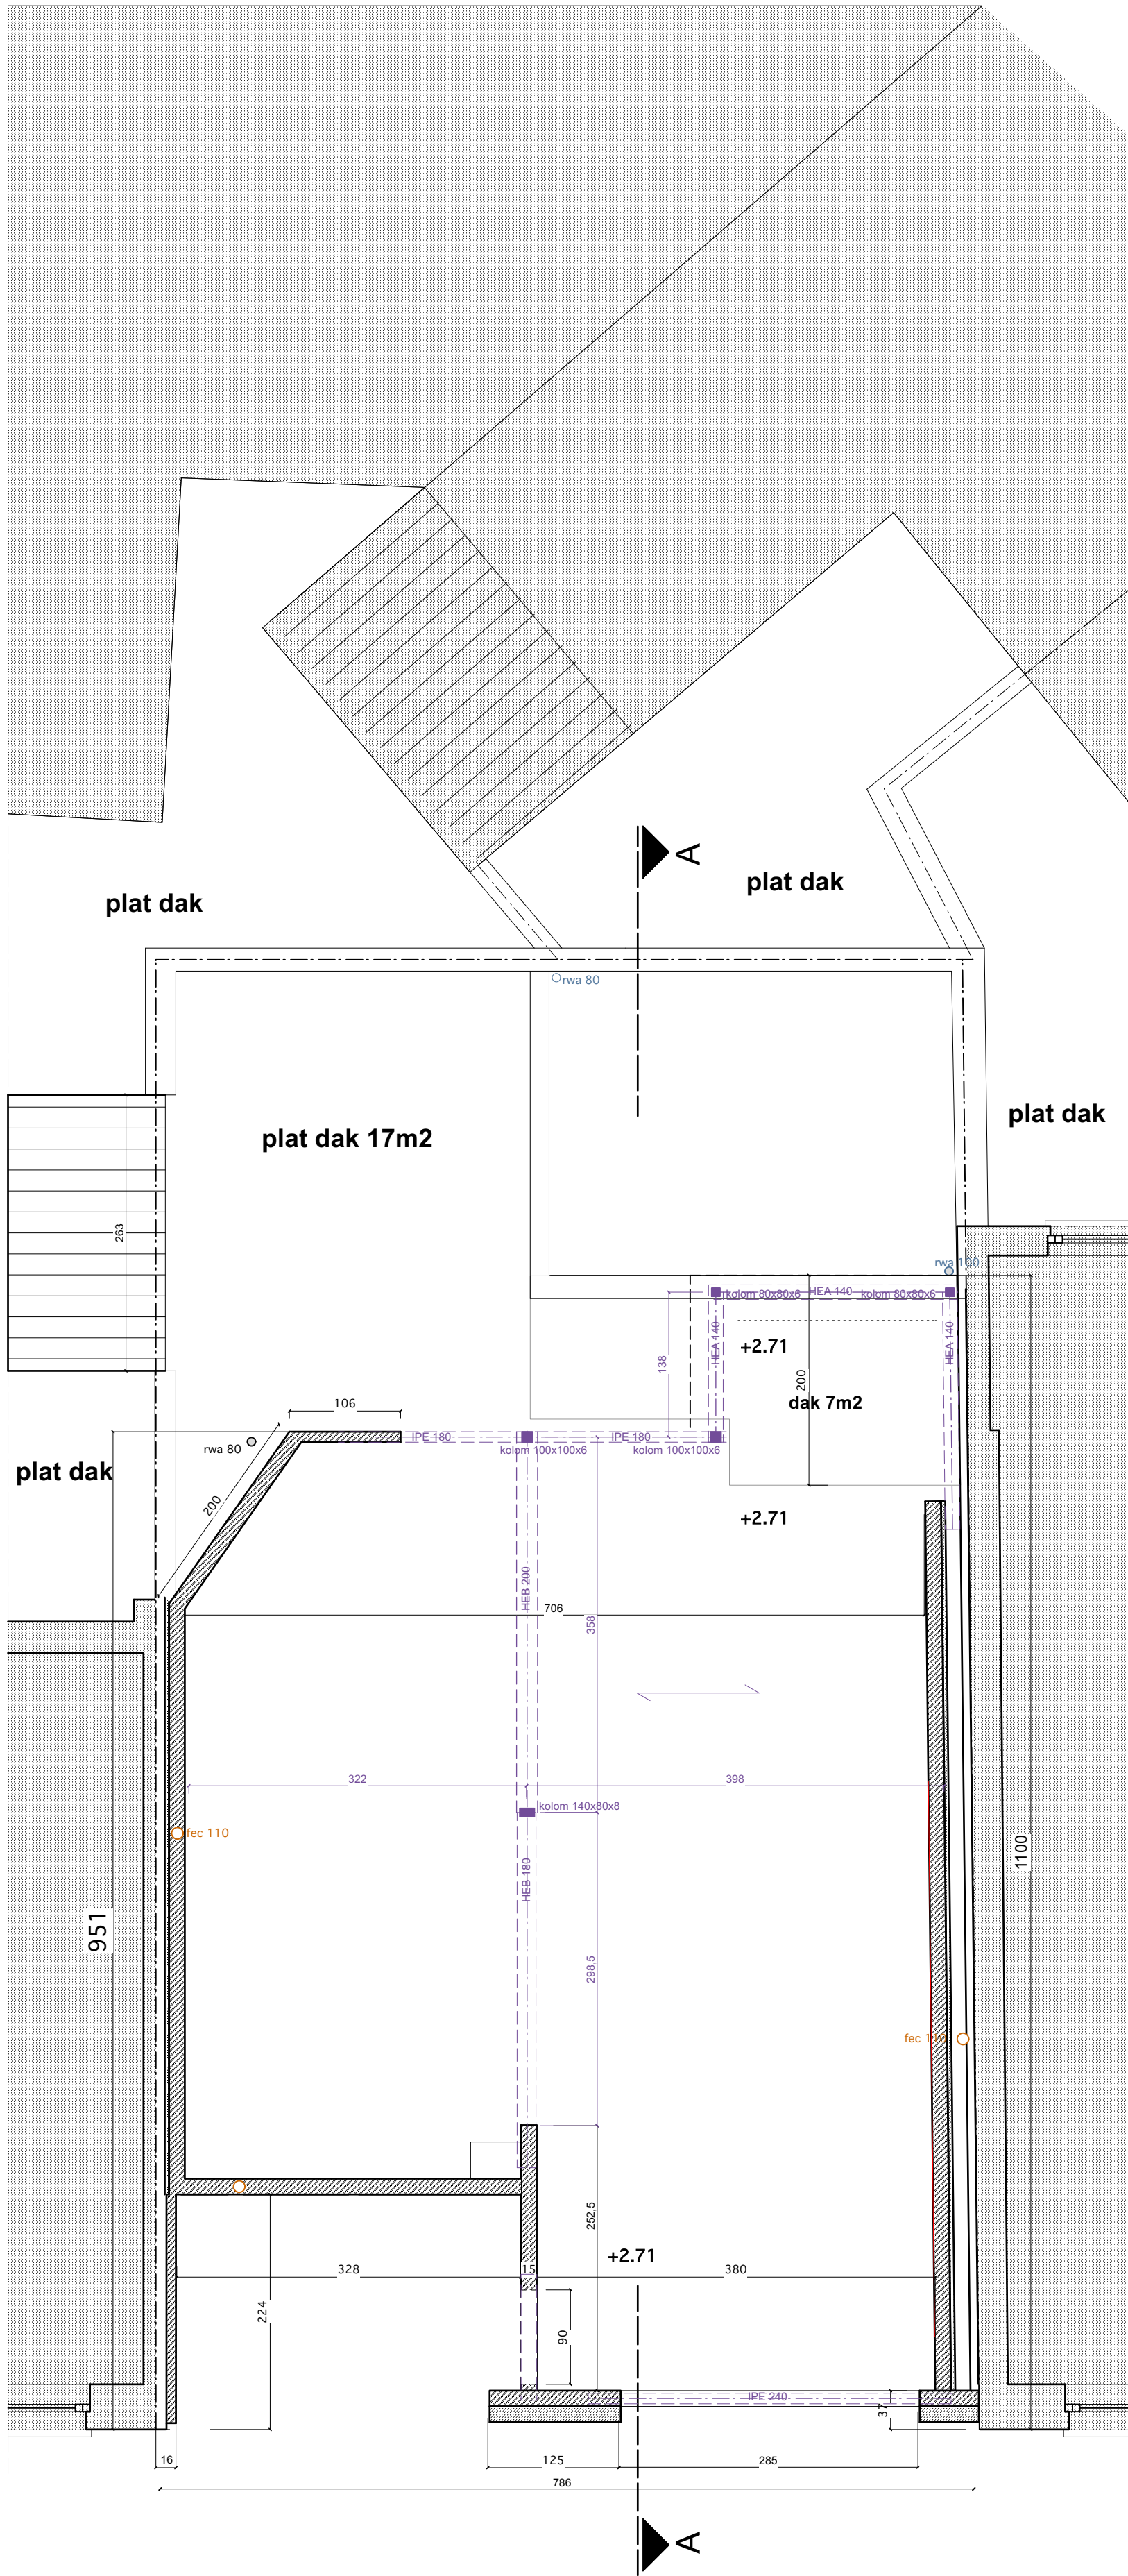


B O U W H E E R

Dhr. en Mevr. Geert Stockman en Katelijne Michels
Korte Dweerstraat 13
9190 Stekene

**REGULARISATIE : VERBOUWING
VAN EEN MEERGEZINSWONING**

Tussen 't Pas 8 / 10
9000 Gent

Kadastraal nr: 2-de afd. Sie B 1117a
Datum 18.10.25
Afmetingen in cm schaal: 1/50
Dossier: BA_A20.27_P_B_P1

**OMGEVINGSVERGUNNING
GRONDPLAN VERDIEPING 1
BESTAANDE TOESTAND**


W I J Z I G I N G E N

ondertekenen bouwheer

ondertekenen architect

ondertekenen aannemer

**GRONDPLAN VERDIEPING 1 - 1/50
bestaande toestand**

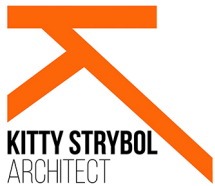

KITTY STRYBOL - ARCHITECT
Broedersstraat 65
9100 Sint-Niklaas
0475 60 19 67
kitty@kittystrybol.be
www.kittystrybol.be