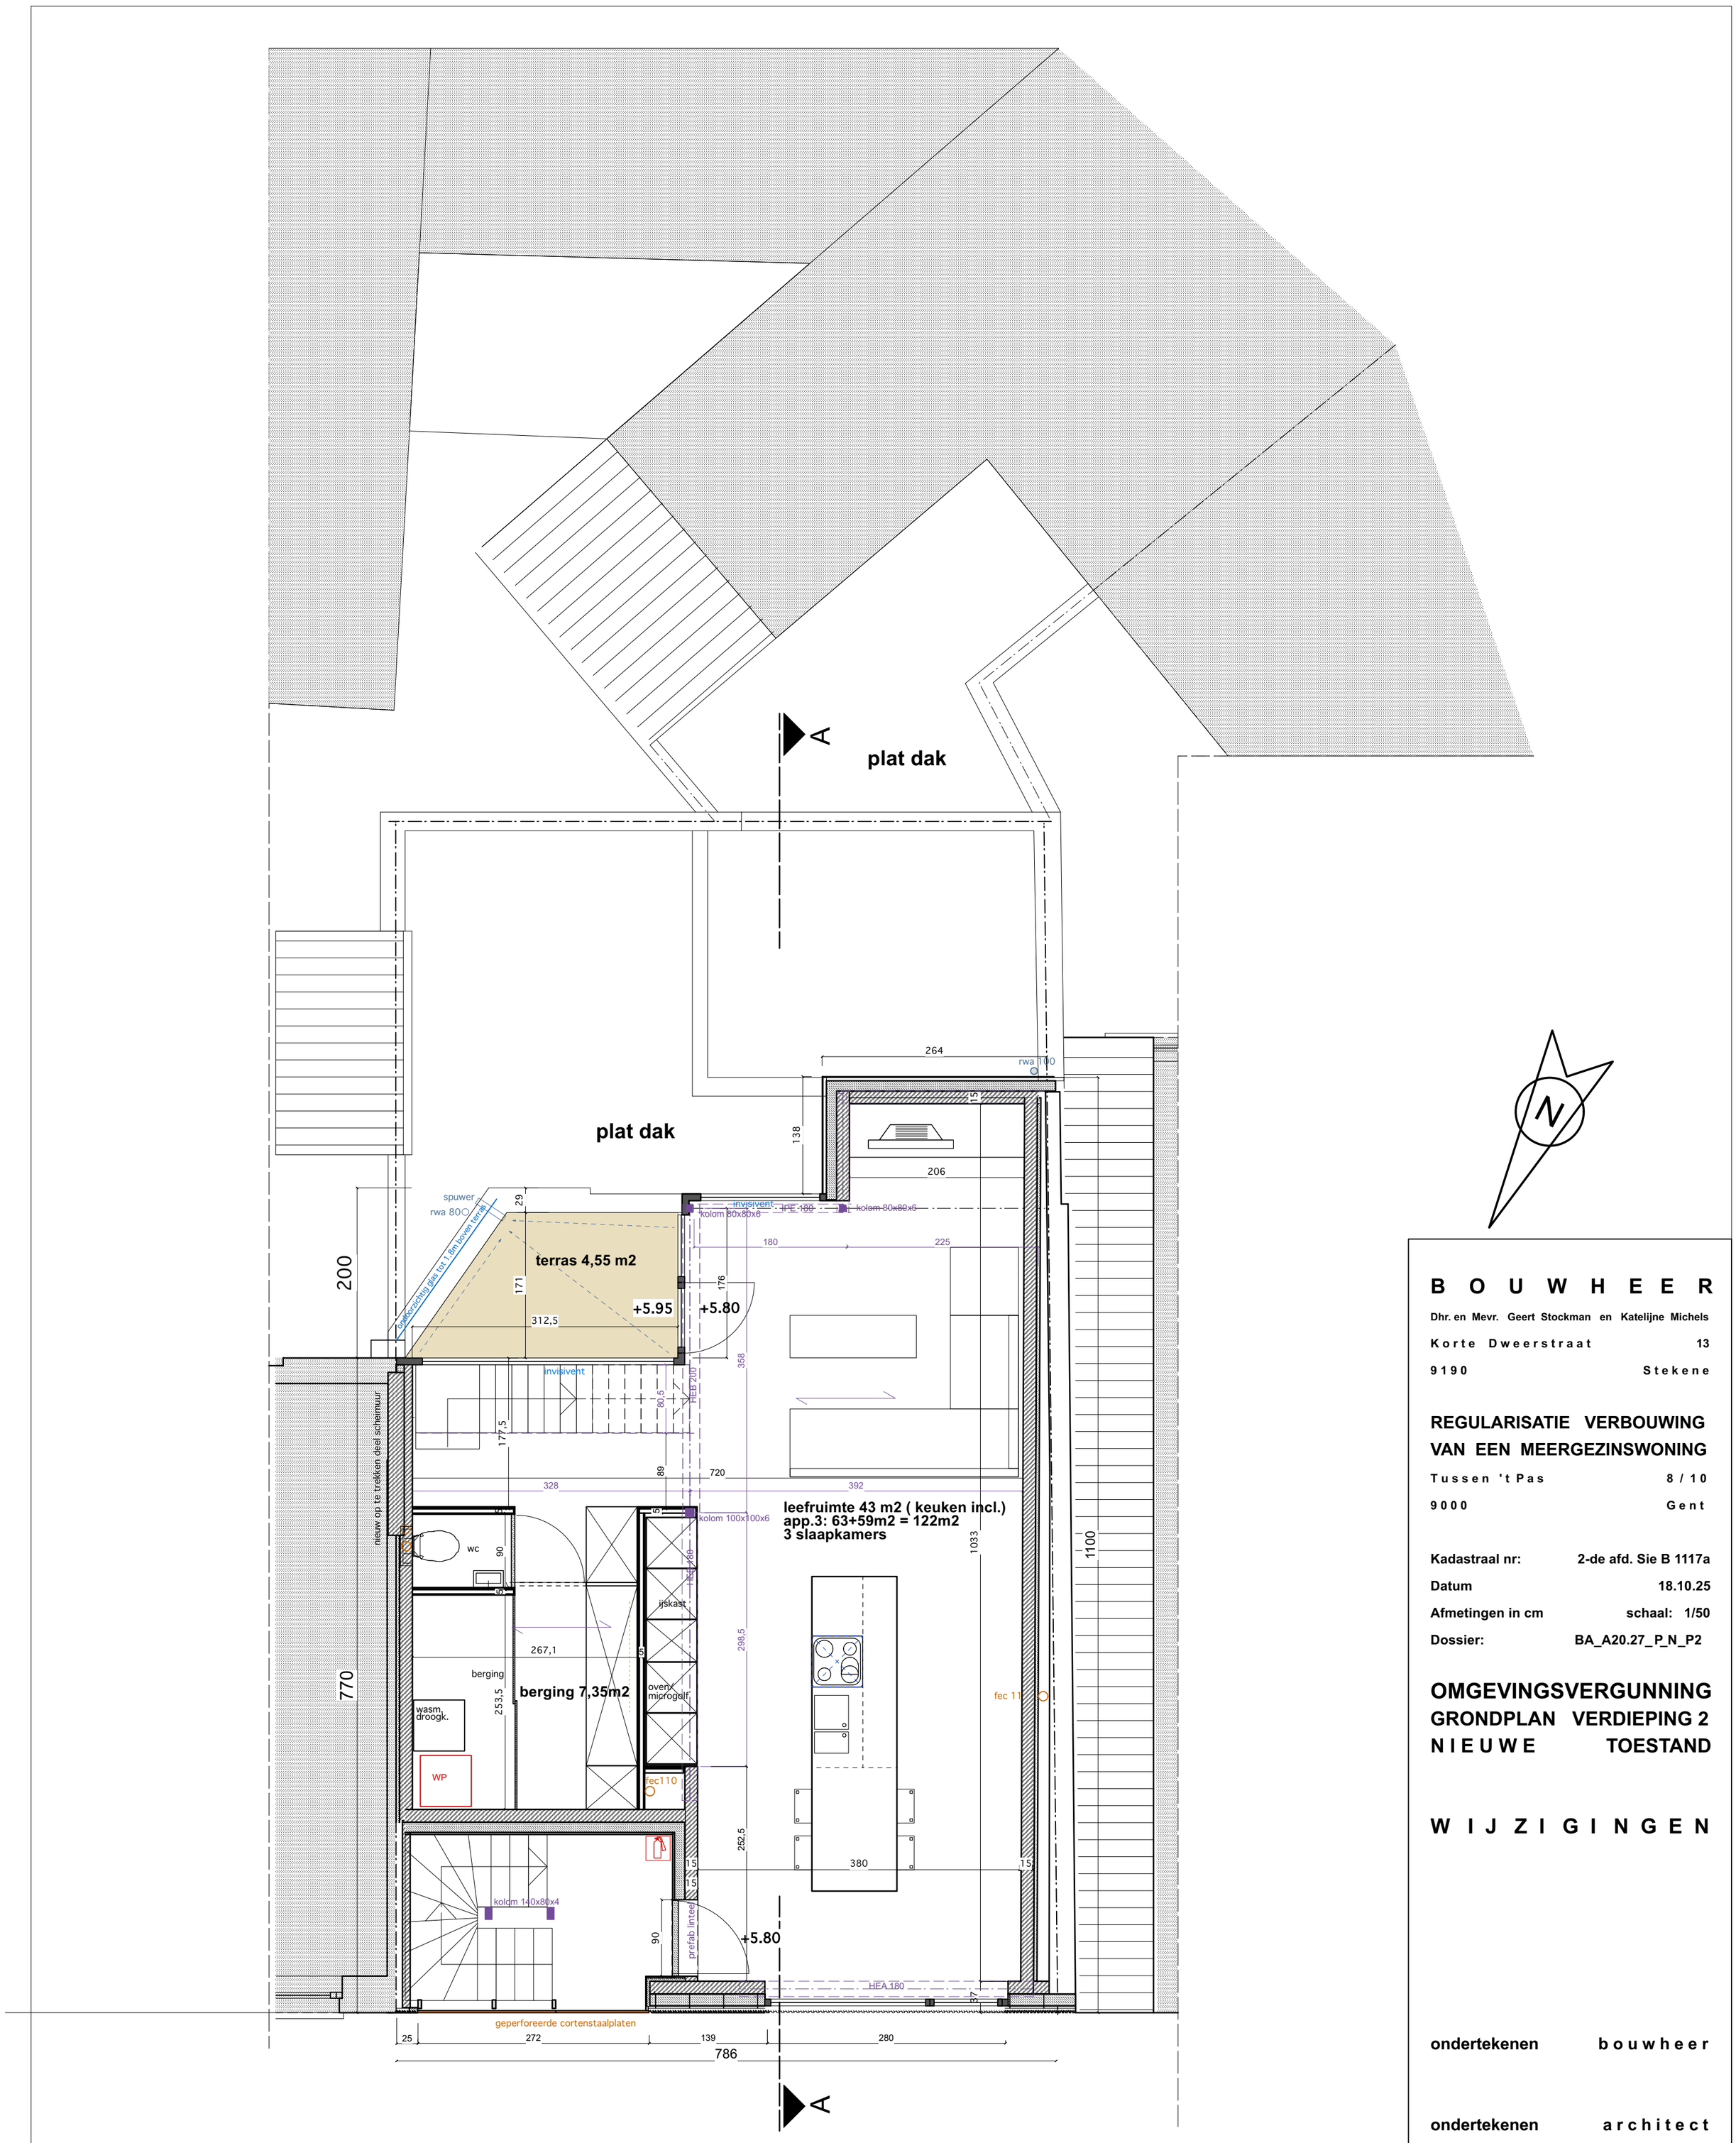

ZIE BIJZONDERE VOORWAARDE(N)

GRONDPLAN VERDIEPING 2 - 1/50: bruto 72m2
nieuwe toestand

B O U W H E E R

Dhr. en Mevr. Geert Stockman en Katelijne Michels

Korte Dweerstraat 13

9190 Stekene

REGULARISATIE VERBOUWING VAN EEN MEERGEZINSWONING

Tussen 't Pas 8 / 10

9000 Gent

Kadastraal nr: 2-de afd. Sie B 1117a

Datum 18.10.25

Afmetingen in cm schaal: 1/50

Dossier: BA_A20.27_P_N_P2

OMGEVINGSVERGUNNING
GRONDPLAN VERDIEPING 2
N I E U W E TOESTAND

W I J Z I G I N G E N

ondertekenen b o u w h e e r

ondertekenen a r c h i t e c t

ondertekenen a a n n e m e r

KITTY STRYBOL - ARCHITECT
Broedersstraat 65
9100 Sint-Niklaas
0475 60 19 67
kitty@kittystrybol.be
www.kittystrybol.be