


LEGENDE BIJ GRONDPLANNEN



BESTAANDE MUREN

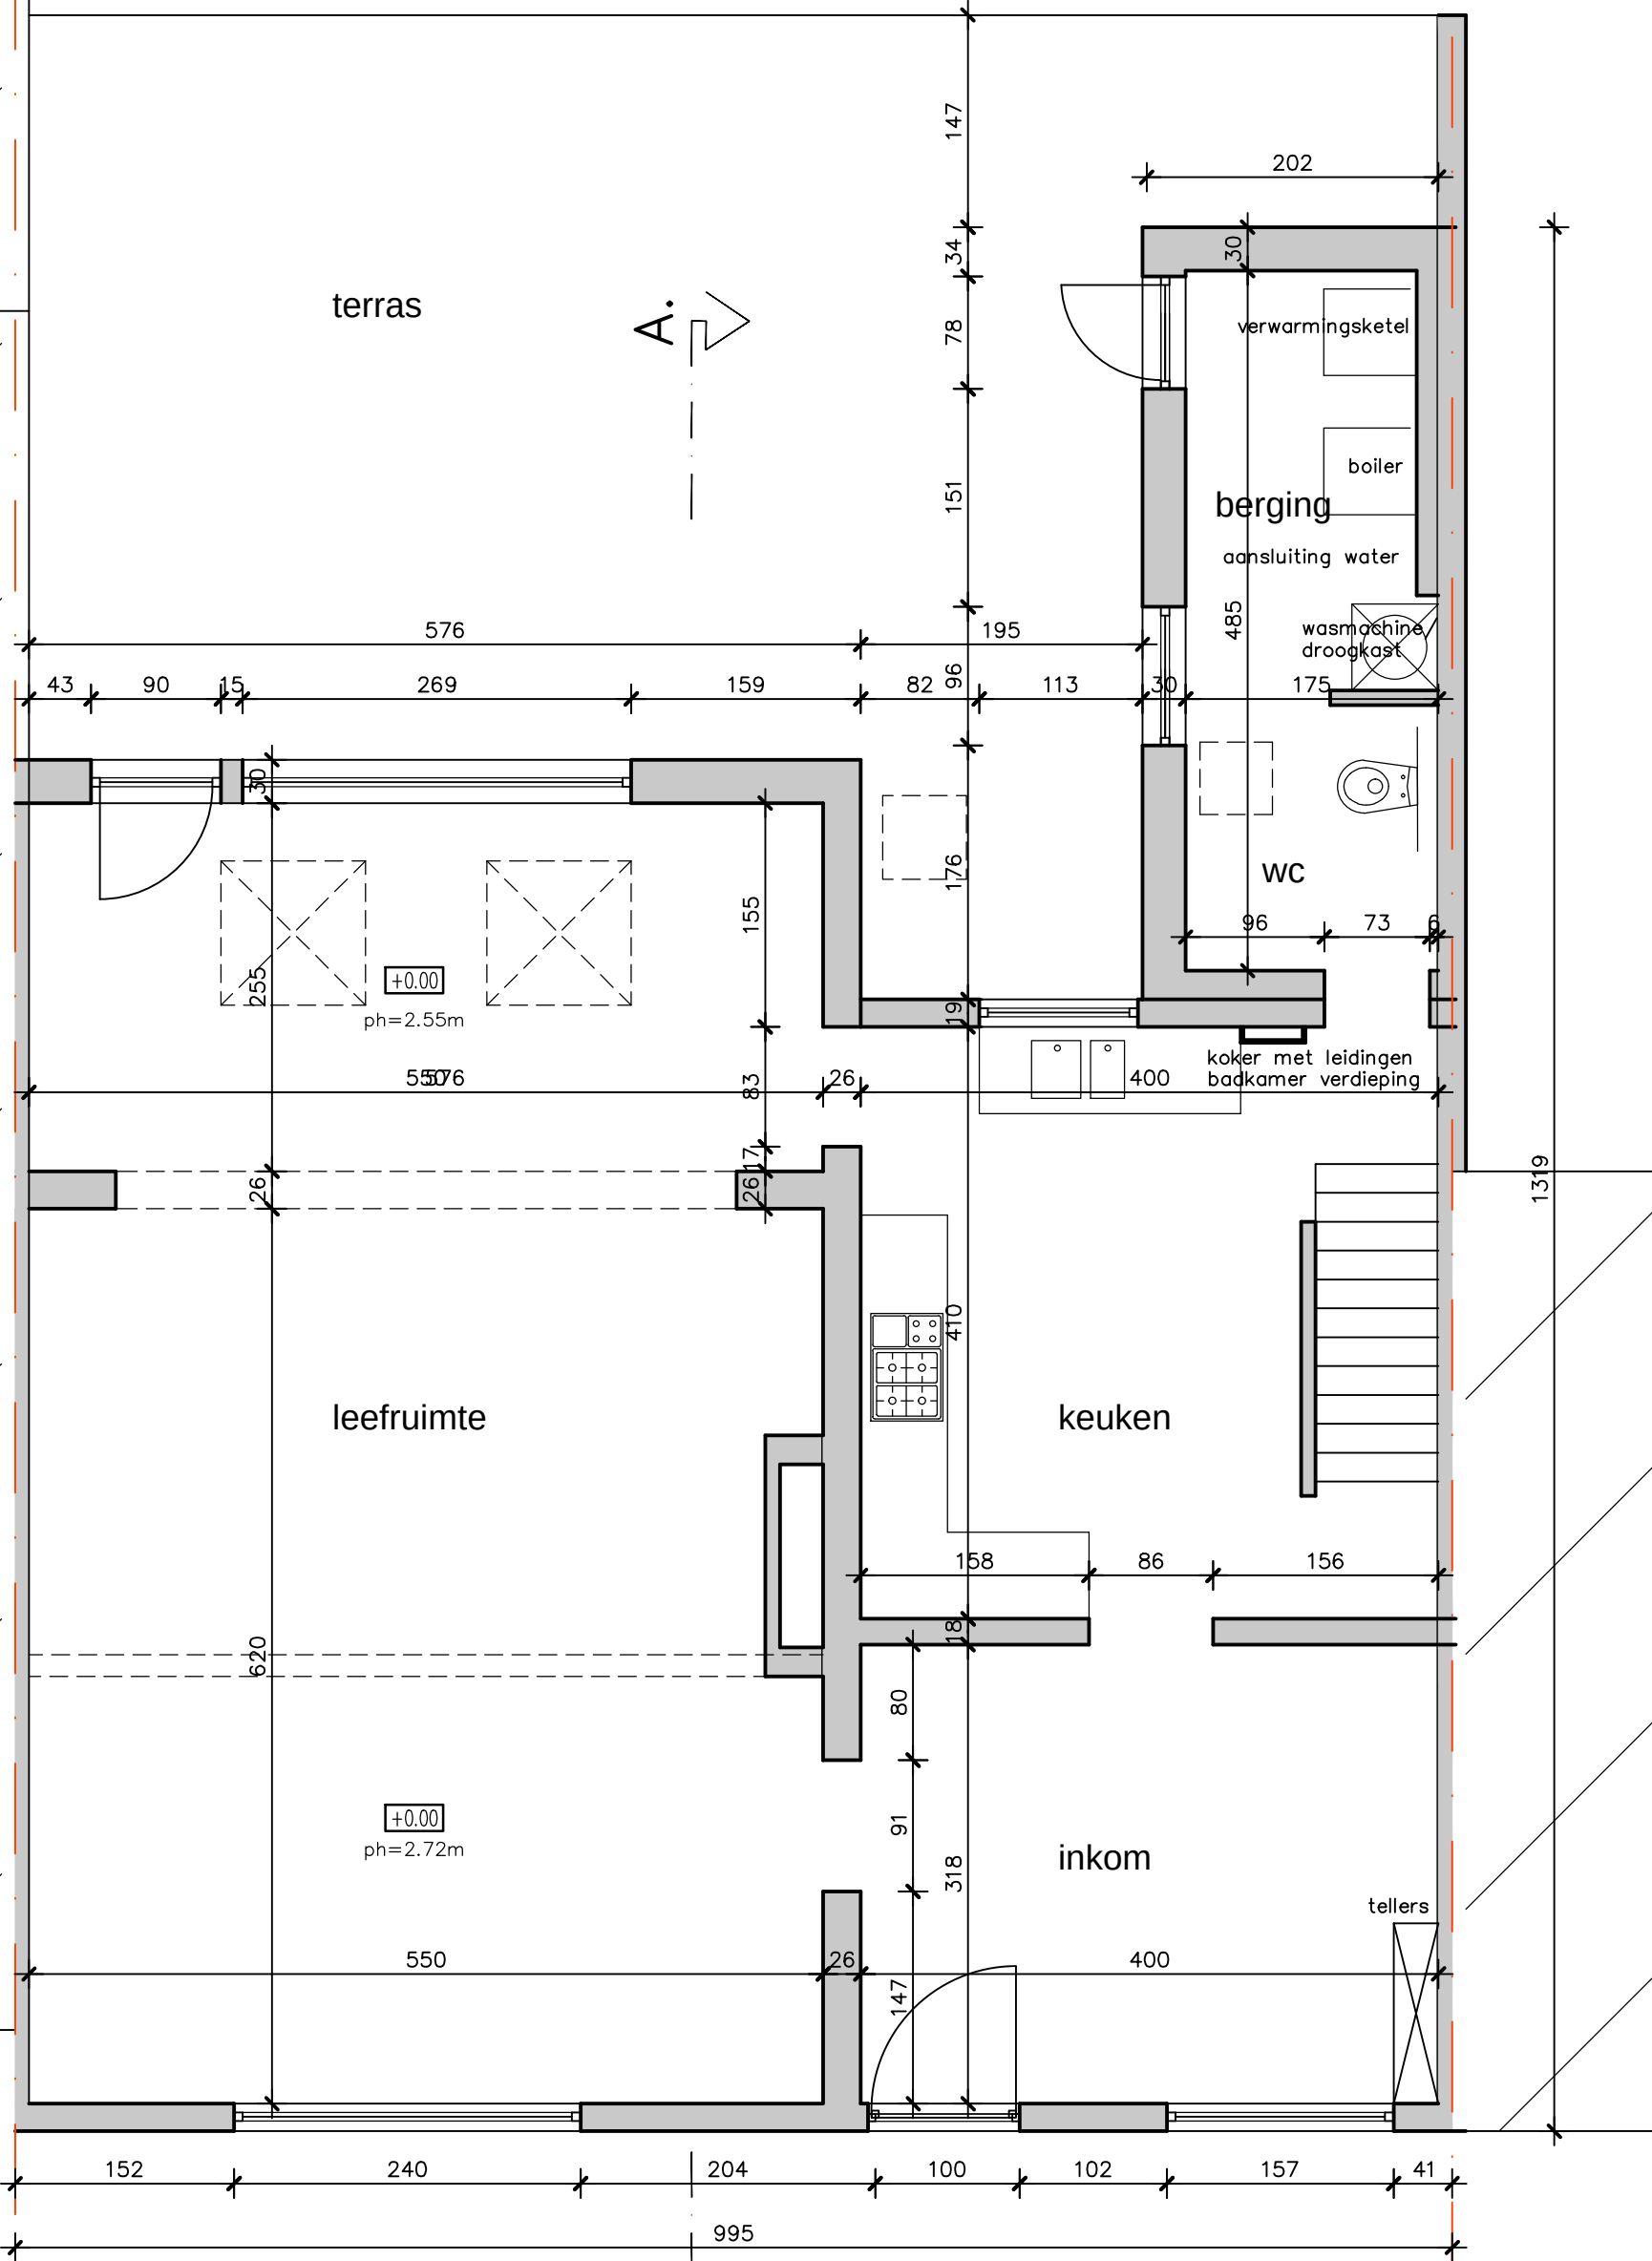

GELIJKVLOERS

BESTAANDE TOESTAND

SCHAAL 1/50

