


LEGENDE BIJ GRONDPLANNEN

BESTAANDE MUREN

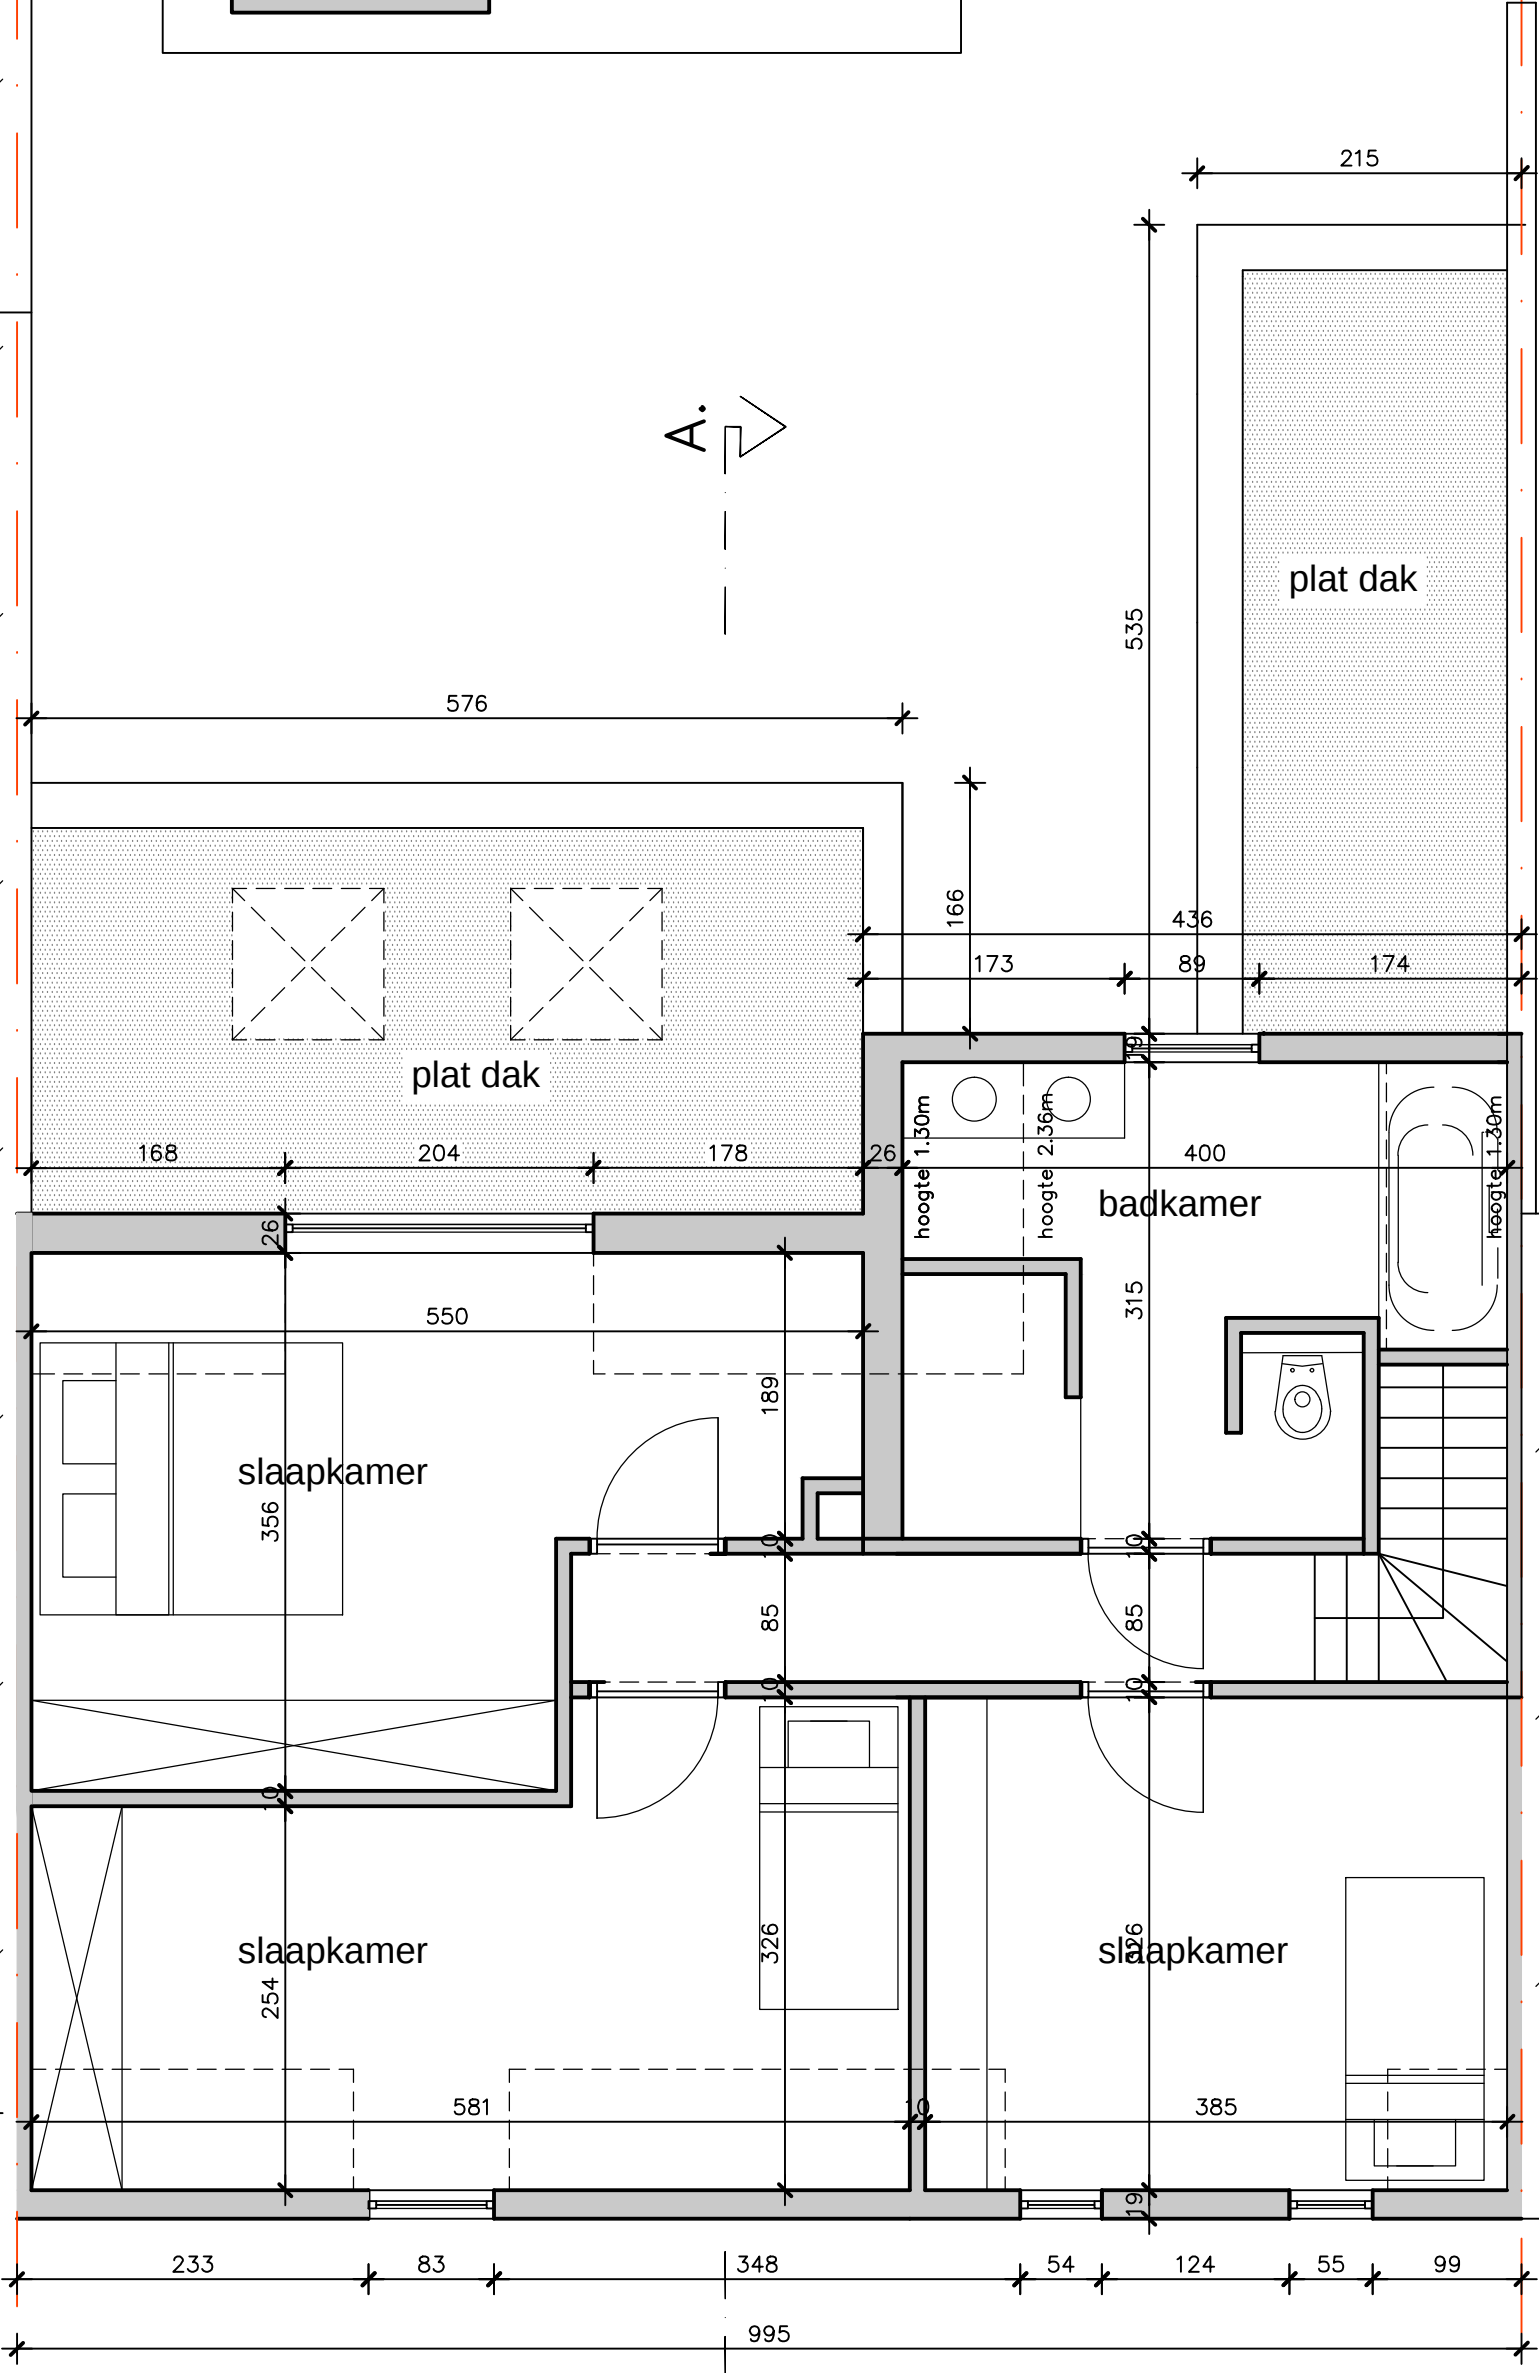

VERDIEPING

BESTAANDE TOESTAND

SCHAAL 1/50

