


LEGENDE BIJ GRONDPLANNEN

BESTAAND METSELWERK

NIEUW METSELWERK

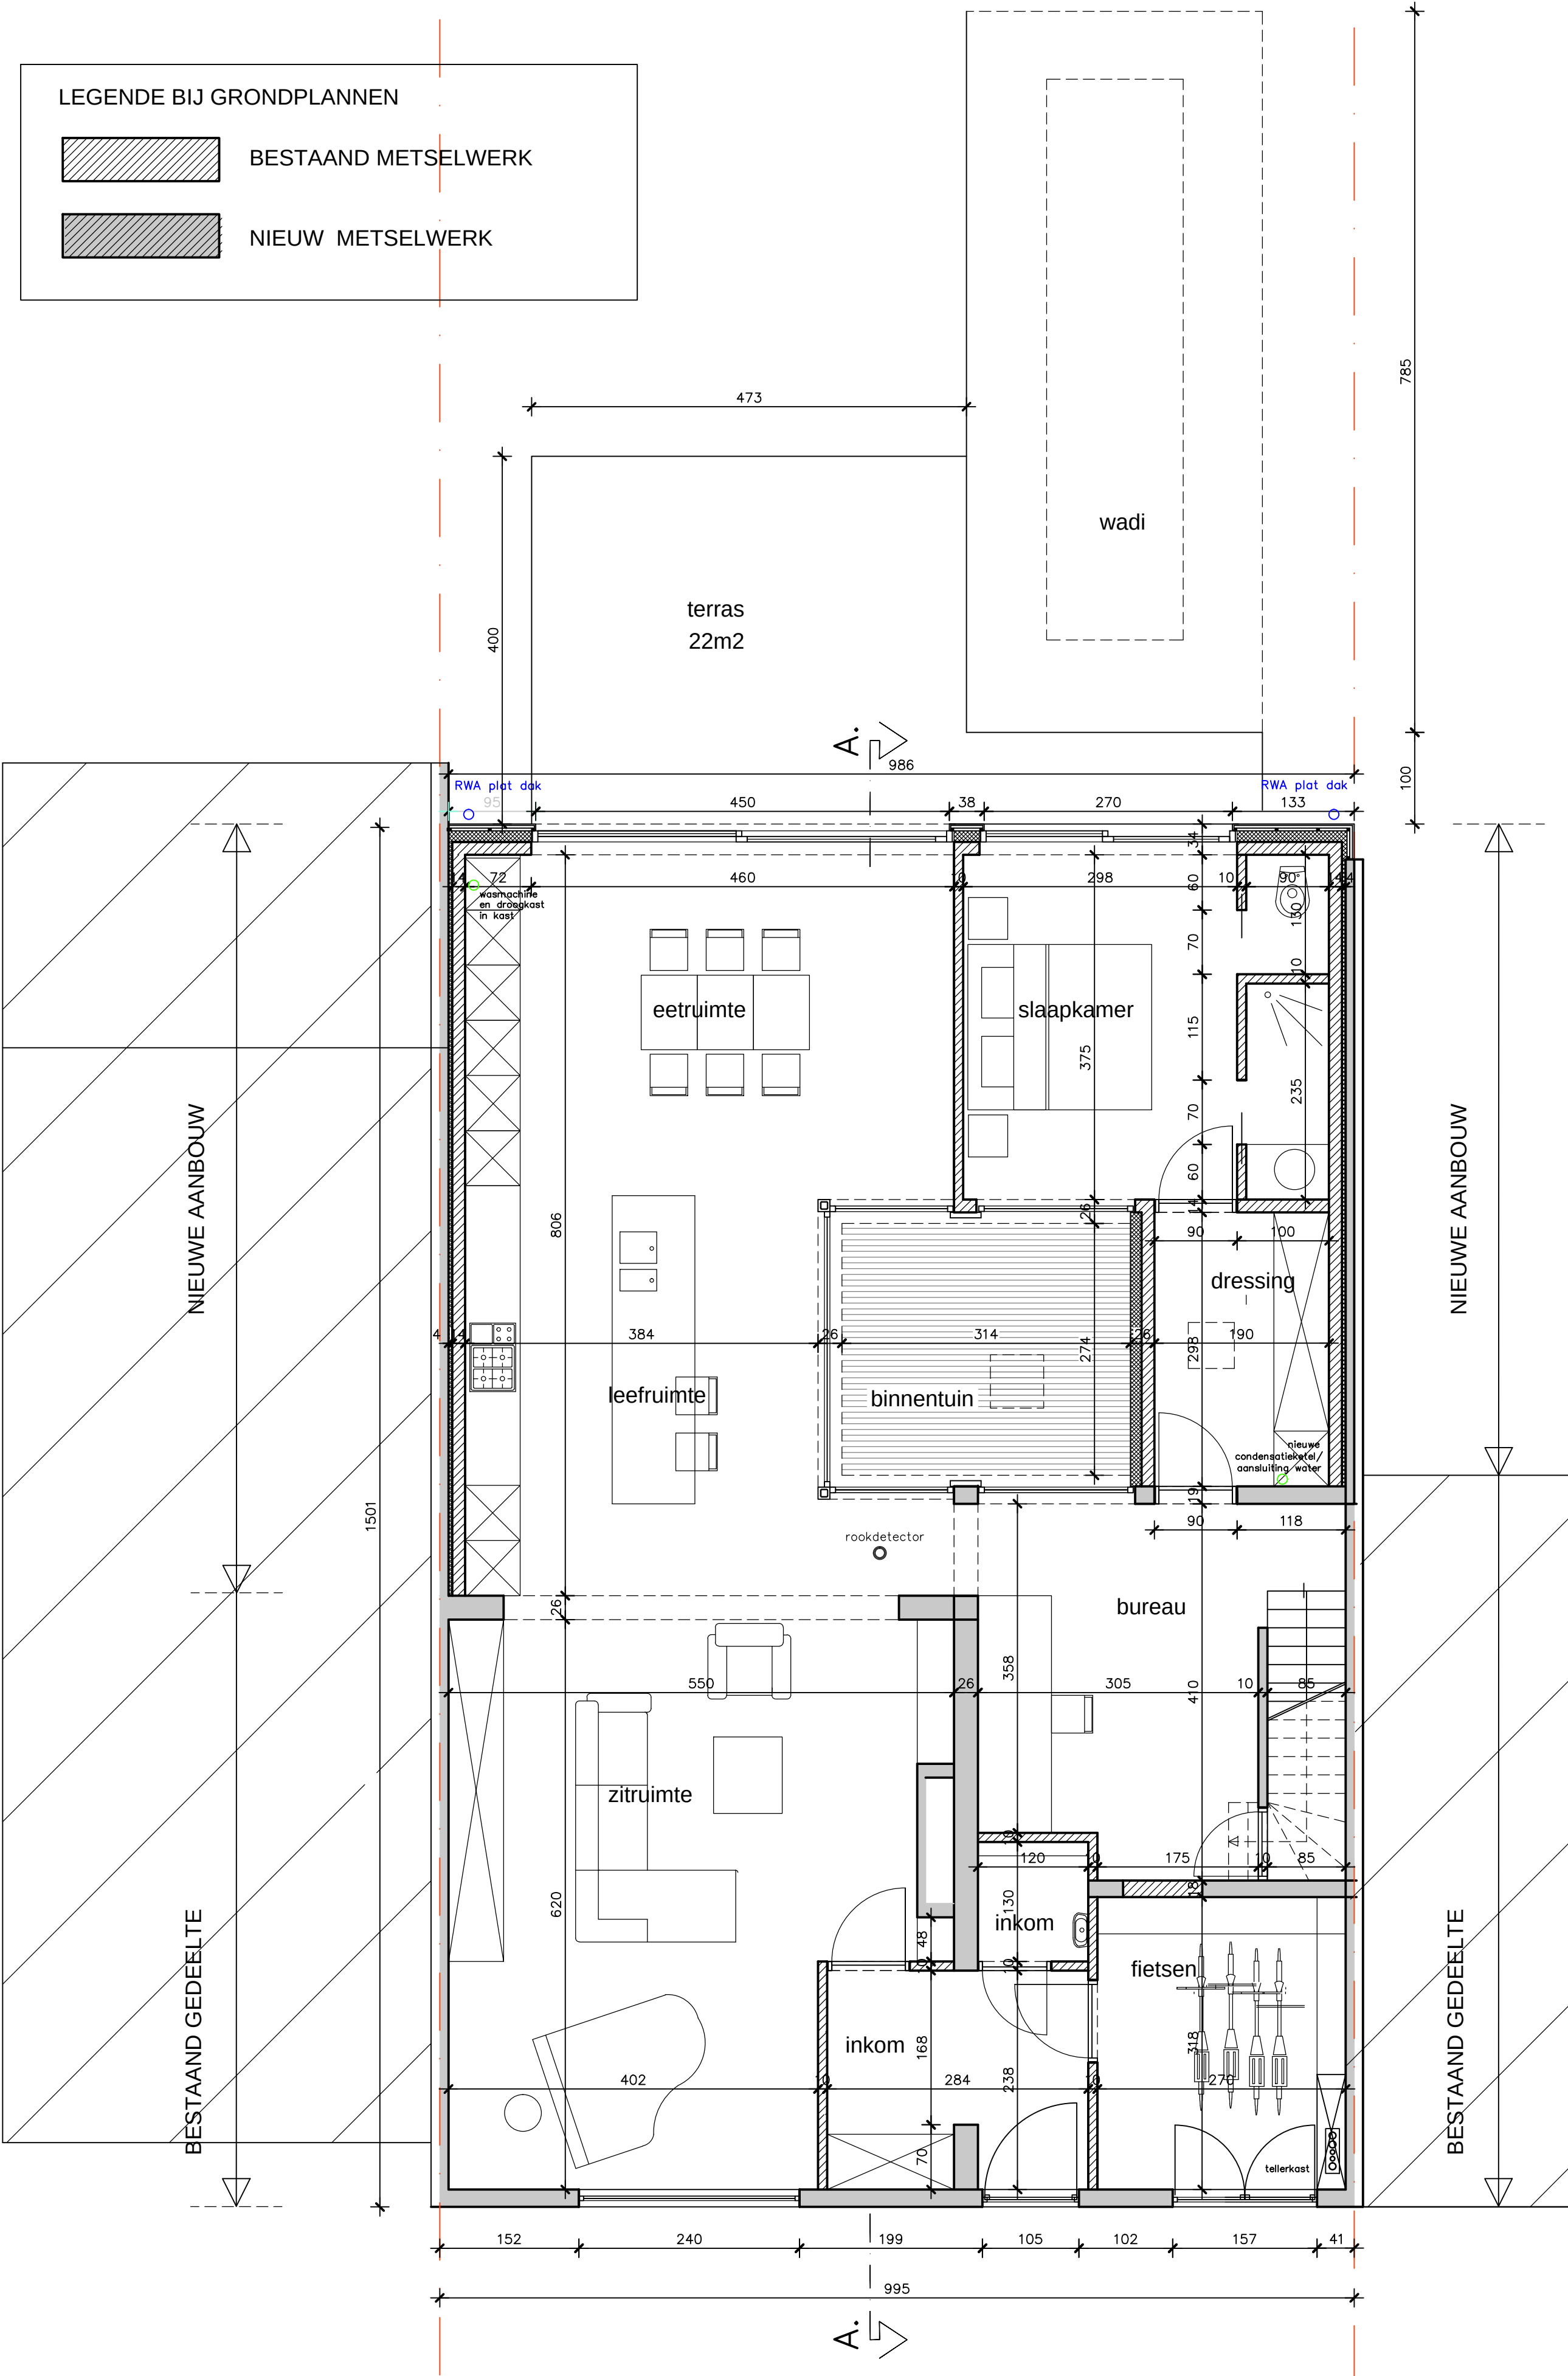

NIEUWE TOESTAND GELIJKVLOERS

SCHAAL 1/50

ZIE BIJZONDERE
VOORWAARDE(N)

