


ZIE BIJZONDERE
VOORWAARDE(N)

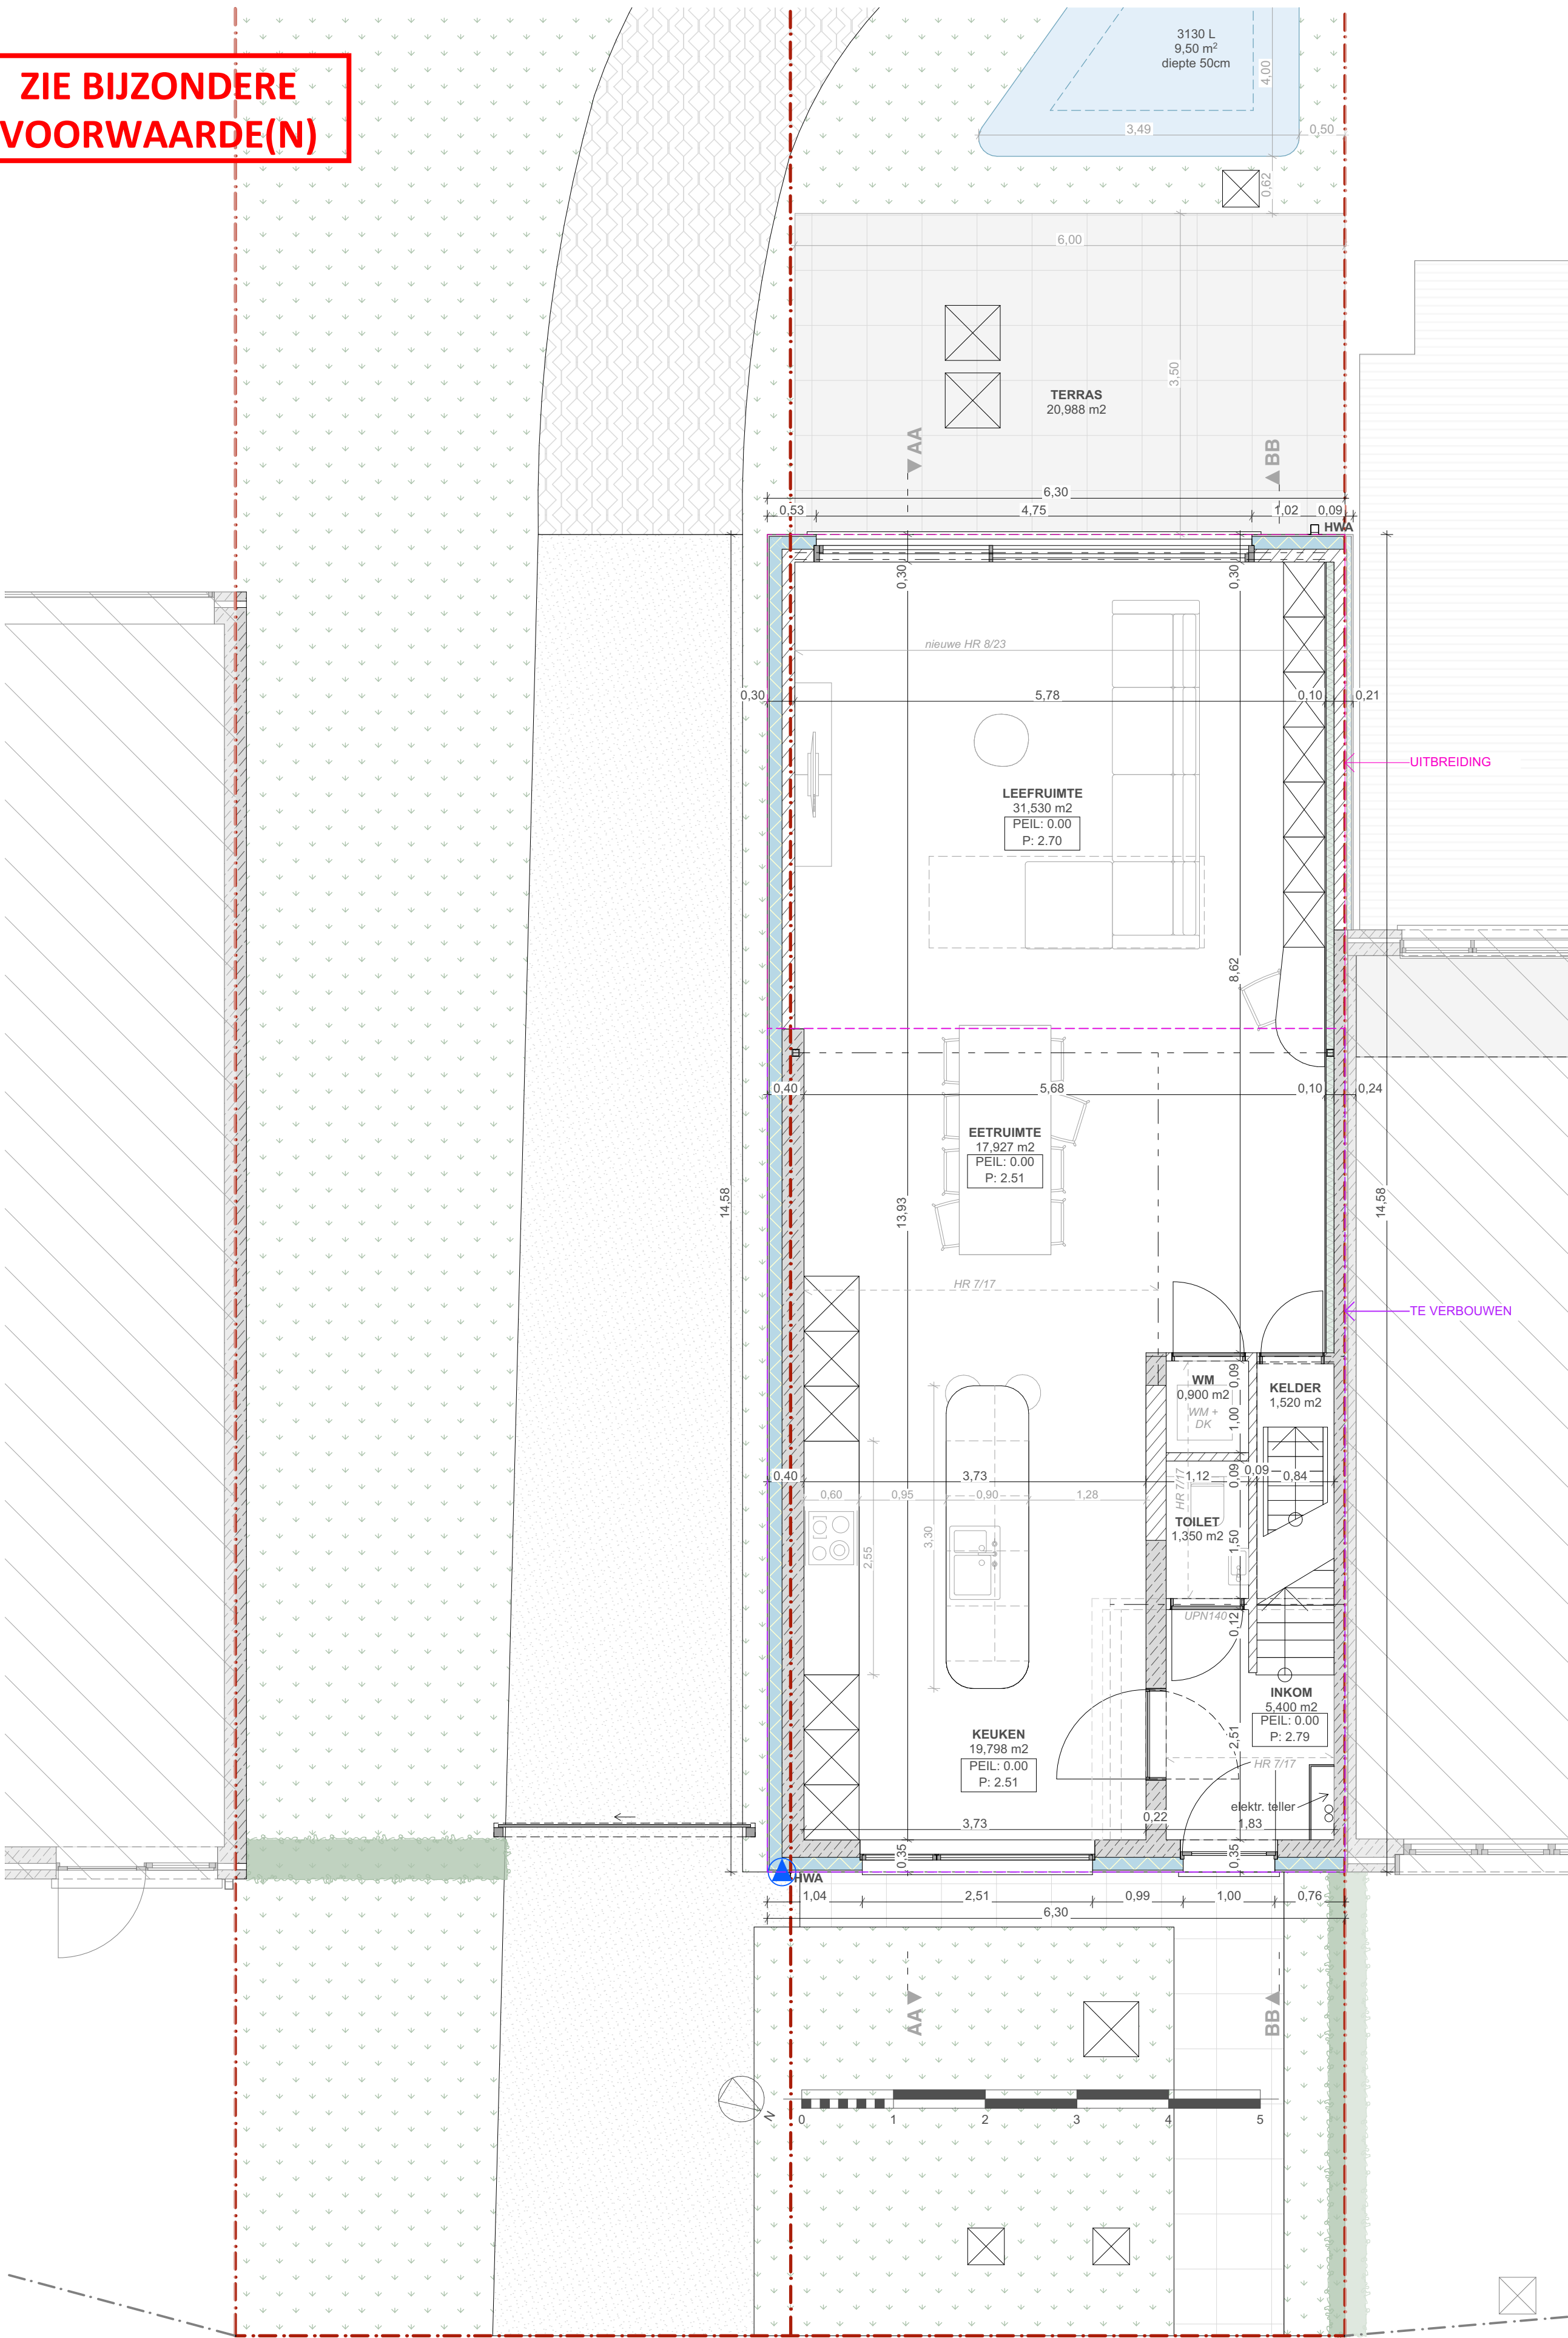

	Dossier: 25L100	Bouwheer: Ole Laveyne en Eline Lamon	GELIJKVLOERS	1:50	+0
	Project: Verbouwen en uitbreiden van een eengezinswoning	Ligging: Krommepopulierstraat 8, 9030 Mariakerke	NIEUWE TOESTAND	27-08-2025	