


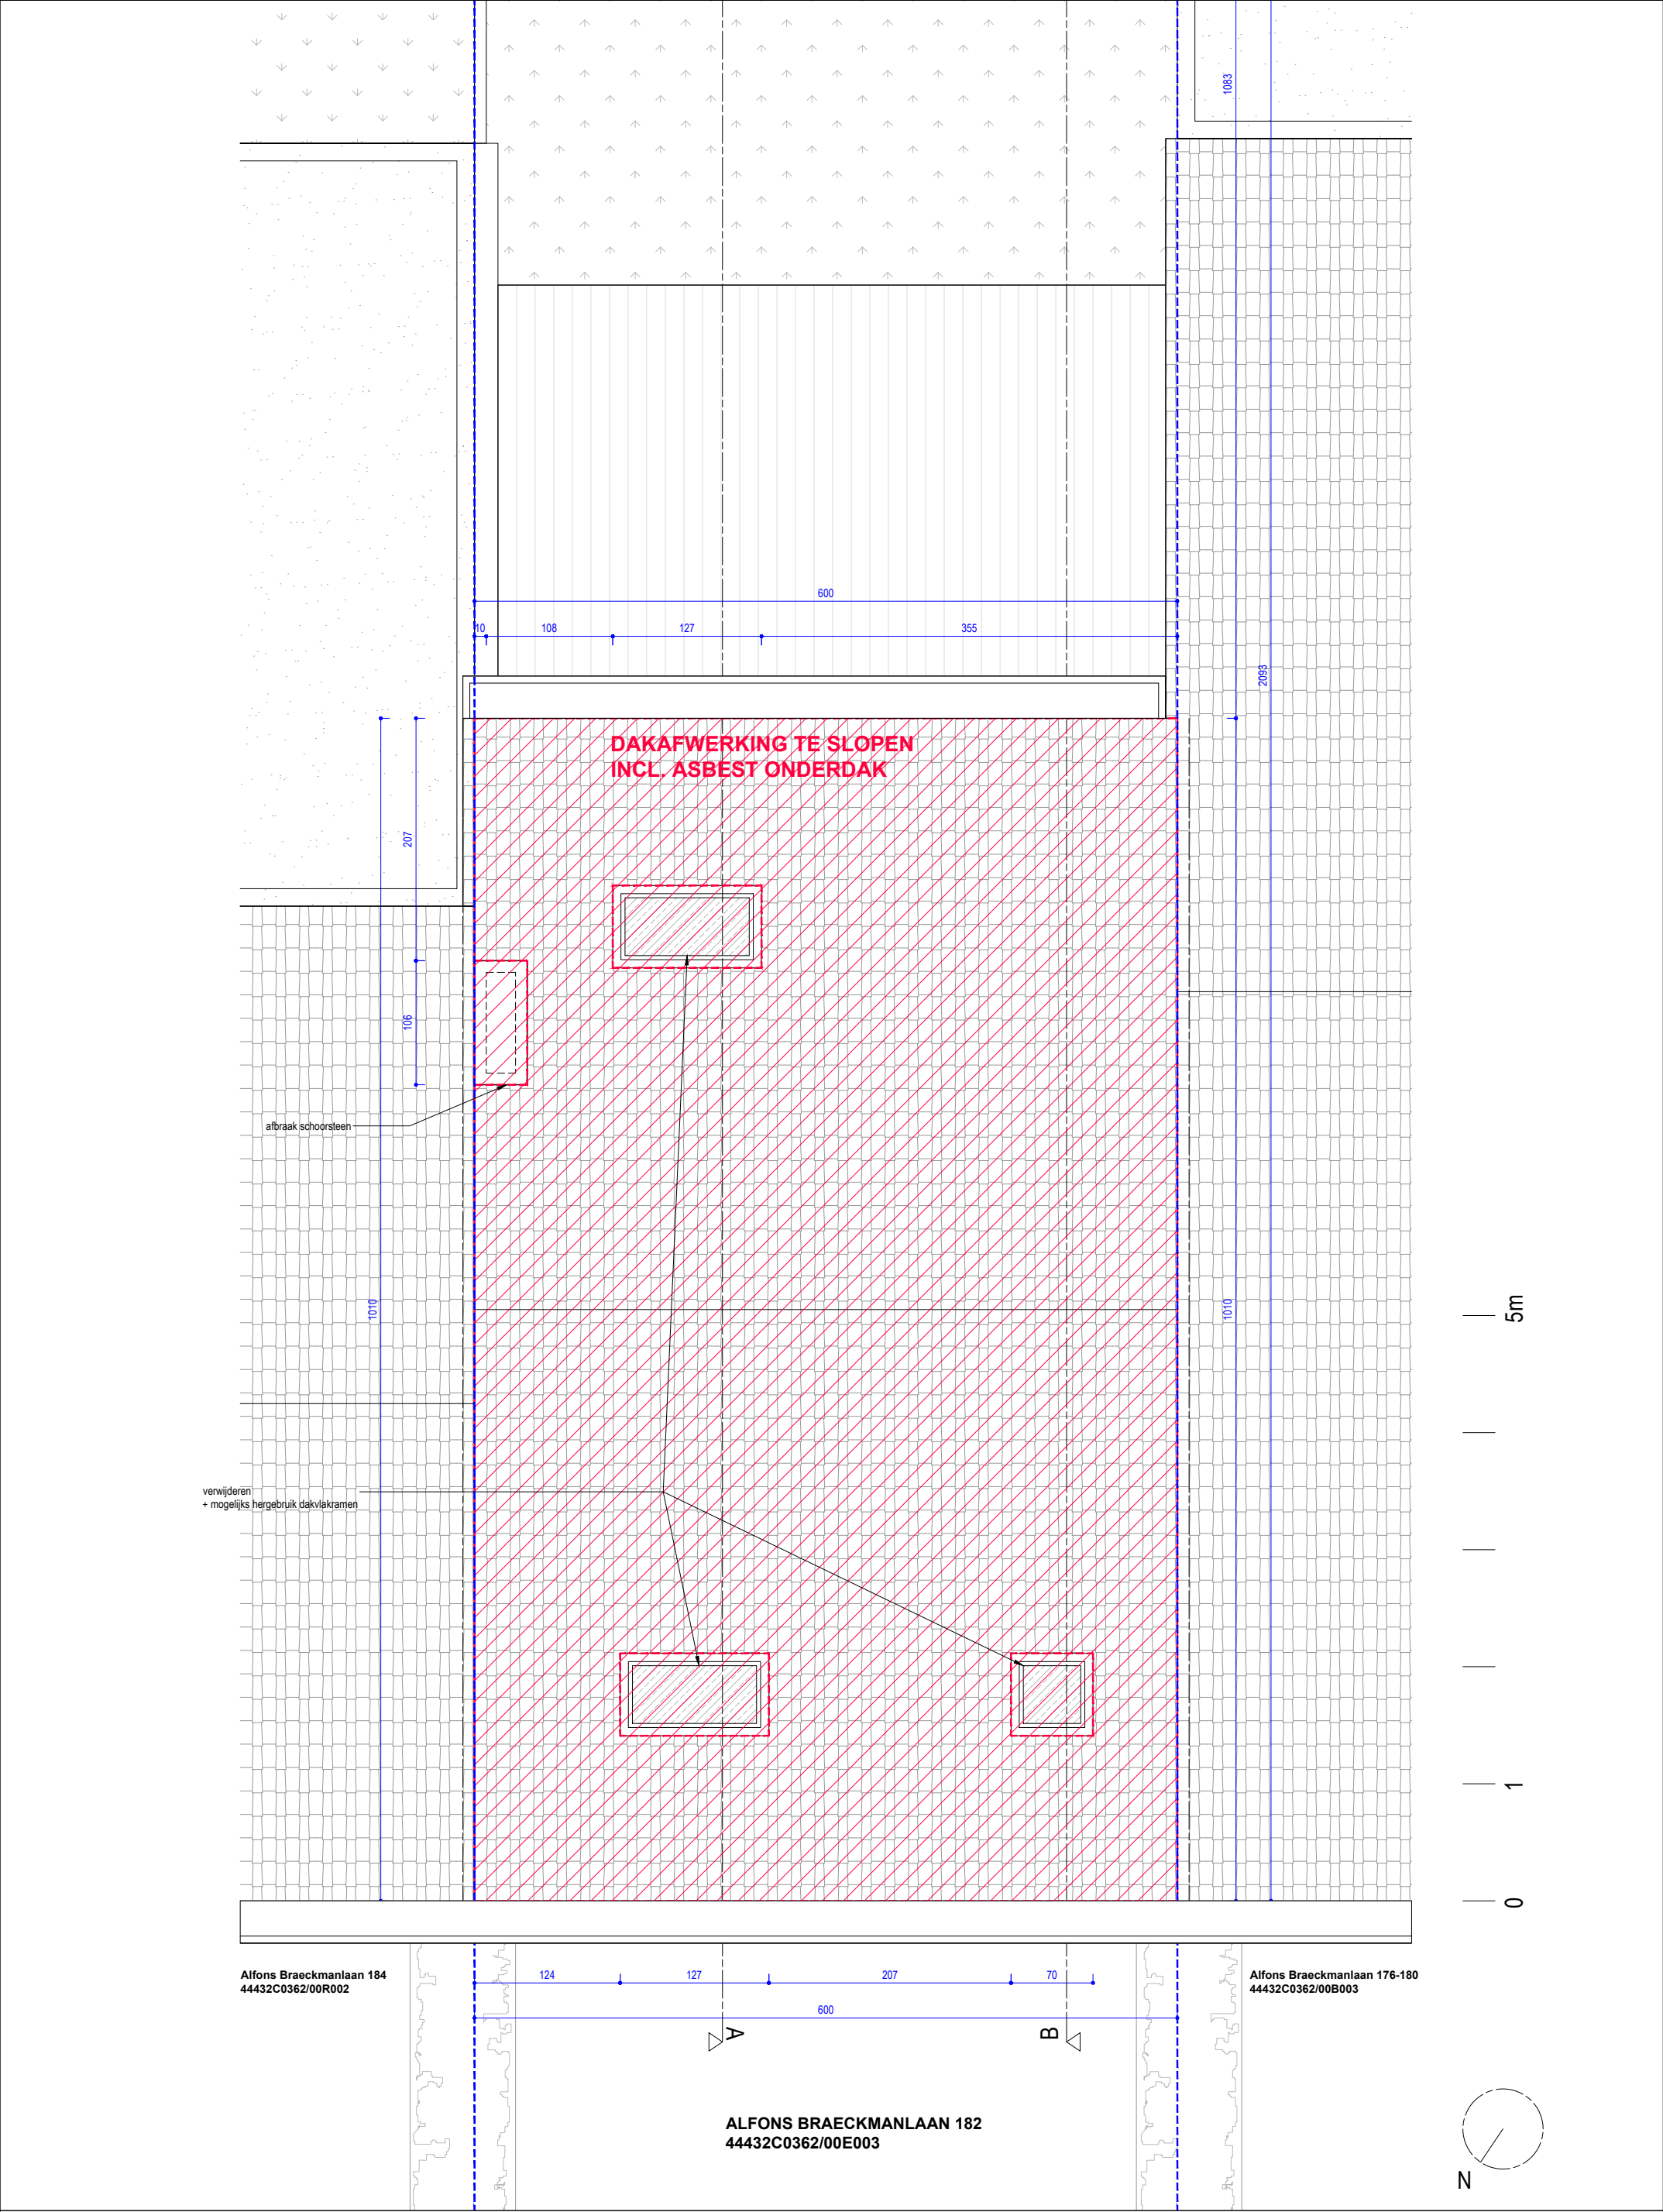

Onduidelijkheden, onvolledigheden, tegenstrijdigheden op en tussen de documenten opgesteld door de studie bureaus, de andere voorschriften, de richtlijnen van de fabrikant, de regels der kunst dienen opgemerkt en gemeld te worden aan het bestuur. Alle documenten, maten, passen en hoeveelheden dienen gecontroleerd te worden vooraf en tijdens de werken. Alle documenten samen vormen het uitvoeringsdossier.

MARGE.	ARCHITECT MARGE architecten bv Sassevaartstraat 46/209, 9000 Gent +32 9 311 53 66 info@margearchitecten.be	BOUWHEER Tom Van Assche & Joke Batsleer Alfons Braeckmanlaan 182 9040 Sint-Amandsberg	PROJECT 250 - ABSA	PLANTITEL EN TOESTAND Dakenplan Bestaande toestand	schaal 1/50	meeteenheid cm
					bladformaat A3	fase BA
					datum 18/06/2025	PLANNR BA_P_B_DAK