


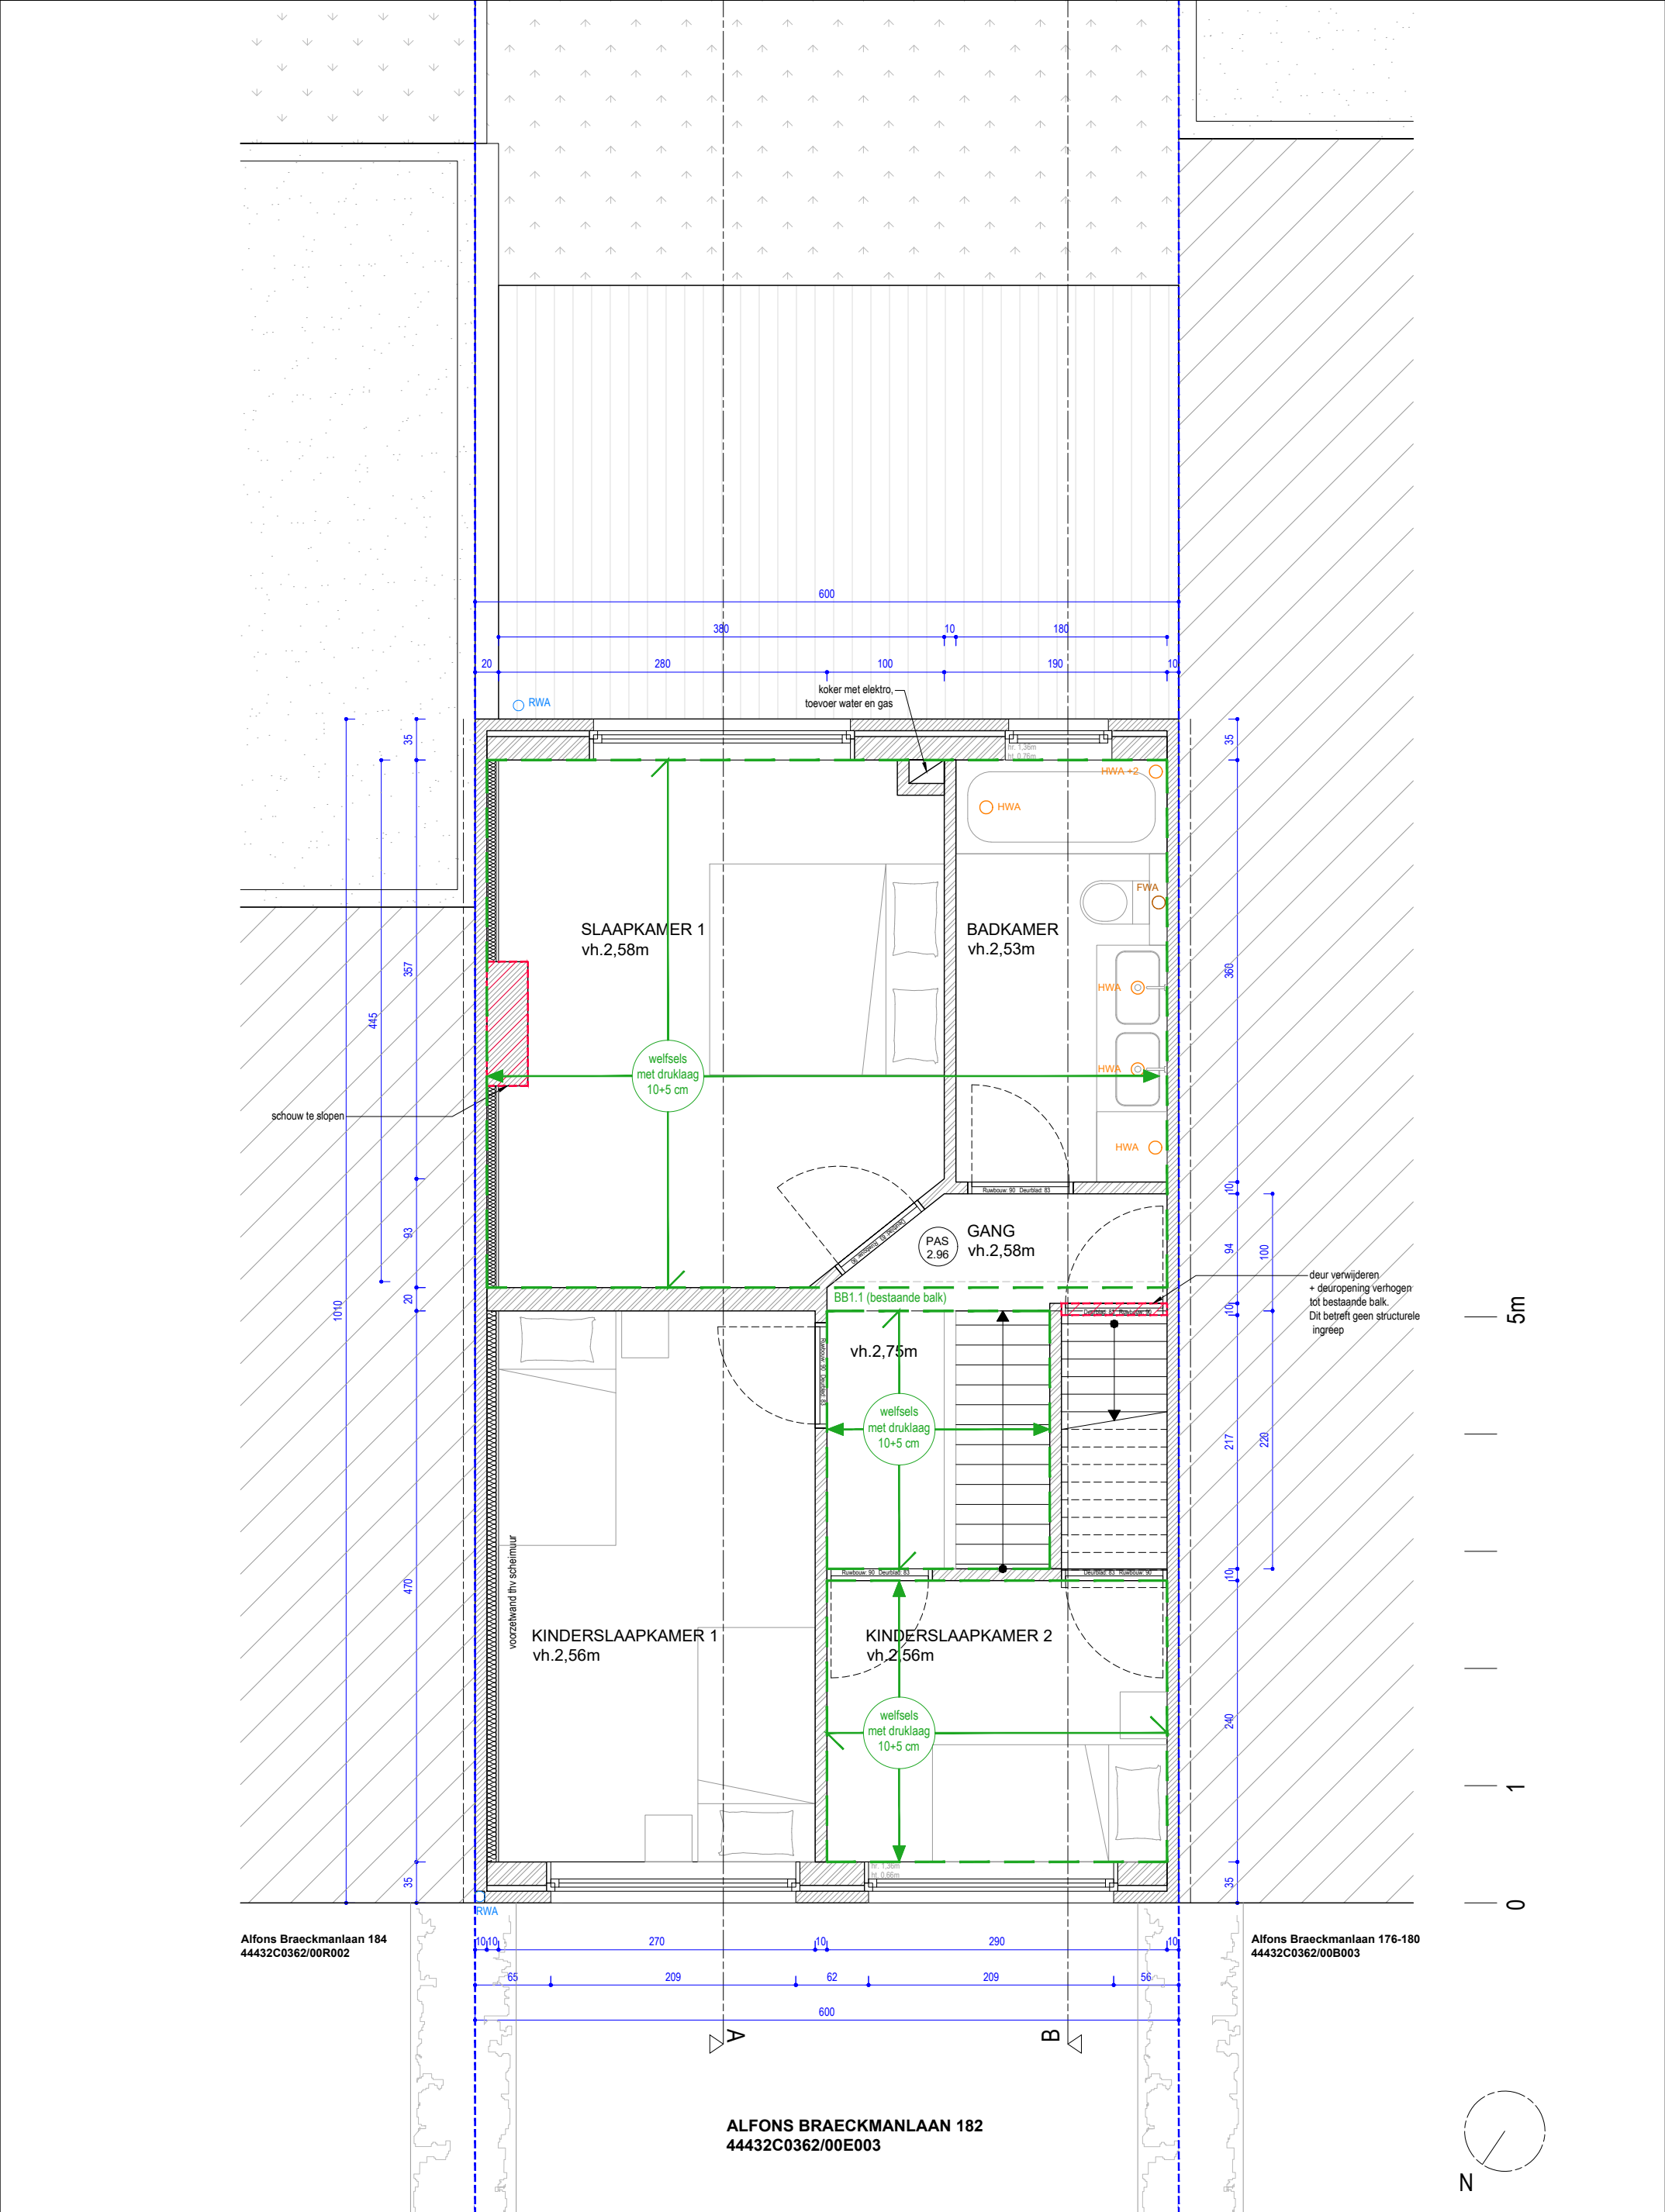

Onduidelijkheden, onvolledigheden, tegenstrijdigheden op en tussen de documenten opgesteld door de studie bureaus, de andere voorschriften, de richtlijnen van de fabrikant, de regels der kunst dienen opgemerkt en gemeld te worden aan het bestuur. Alle documenten, maten, passen en hoeveelheden dienen gecontroleerd te worden vooraf en tijdens de werken. Alle documenten samen vormen het uitvoeringsdossier.

MARGE.	ARCHITECT	BOUWHEER	PROJECT	PLANTITEL EN TOESTAND	schaal 1/50	meeteenheid cm
	MARGE architecten bv	Tom Van Assche	250 - ABSA	Plan eerste verdieping	bladformaat A3	fase BA
	Sassevaartstraat 46/209, 9000 Gent +32 9 311 53 66 info@margearchitecten.be	& Joke Batsleer Alfons Braeckmanlaan 182 9040 Sint-Amandsberg		Bestaande toestand	datum 18/06/2025	PLANNR BA_P_B_2