


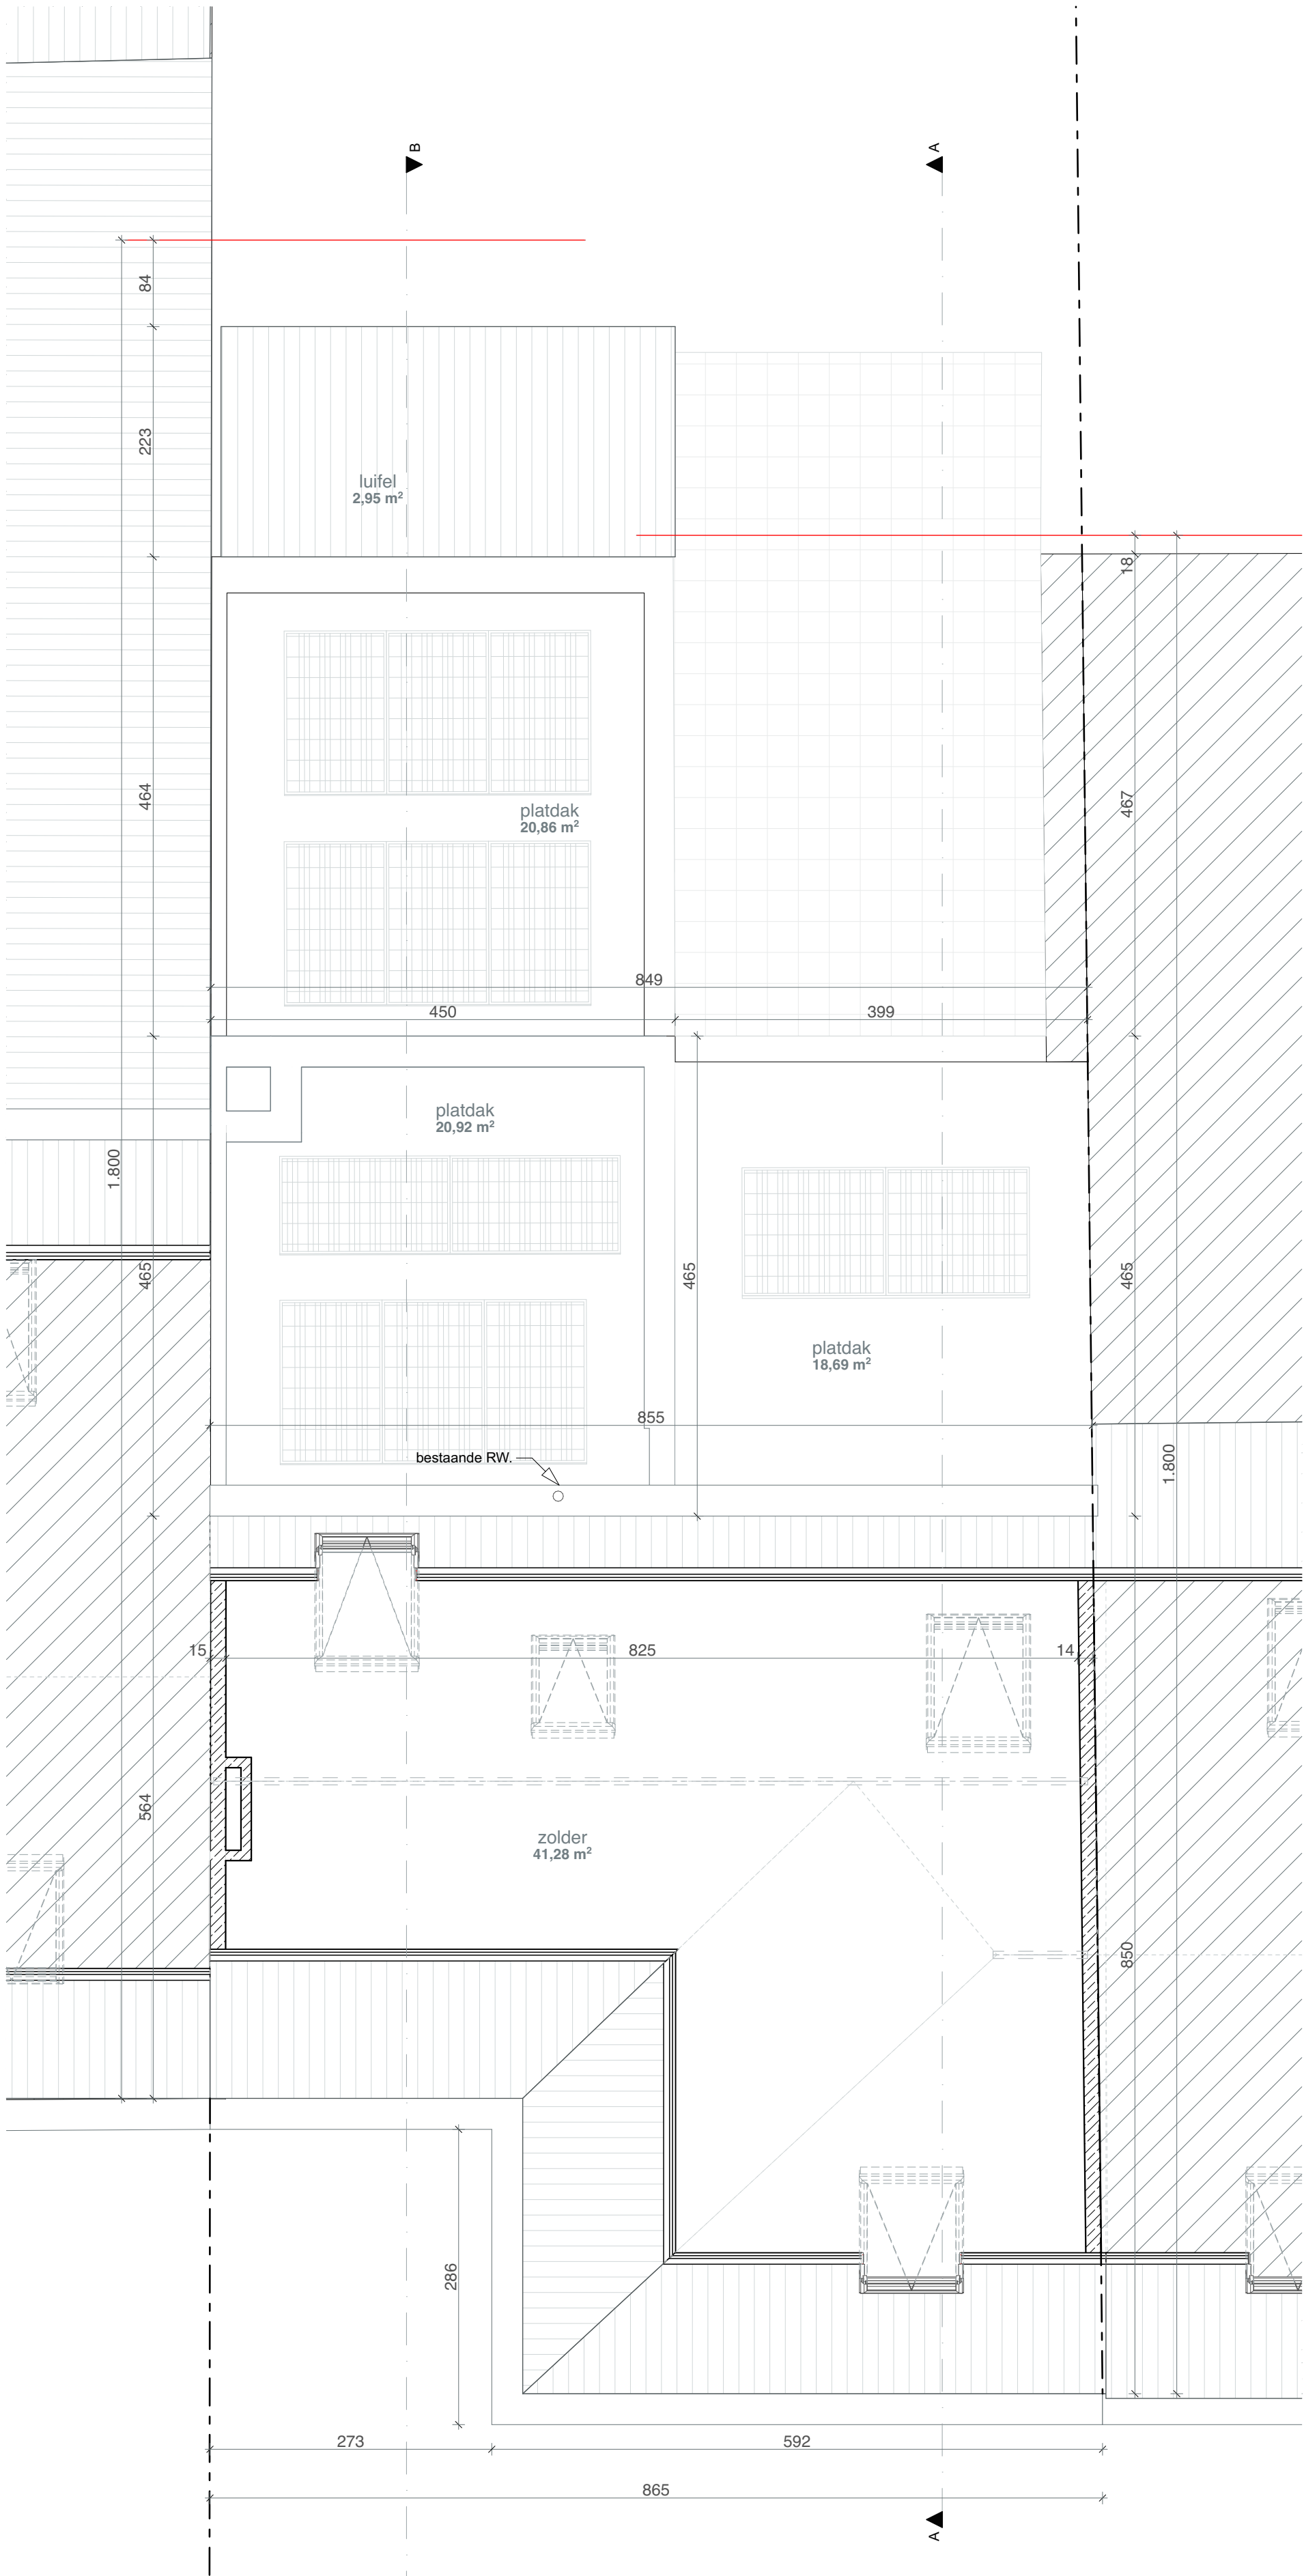

architecten & ontwerpers bv  
T +32 (0)9 273 61 76 - info@durvontwerpers.be  
kantoor: Tolhuisaan 159 | B 9000 Gent  
admin.zetel: Perzikstraat 29 | B 9000 Gent  
BTW: BE 0650 804 078

Alle maten zijn indicatief en dienen voor aanvang van de werken door de aannemer te worden gecontroleerd.  
Stabiliteitswerken cfr studie k, huidige plannen zijn hiervoor louter indicatief



**stedenbouwkundige vergunningsaanvraag**  
**2° verdieping**  
Mevr. Katleen Verellen & Dhr Koen Steenackers  
Gebuurtstraat nr:11  
9052 Zwijnaarde  
BA\_gebuurte\_P\_B\_02  
datum: 30/09/2025 schaal : 1:50