



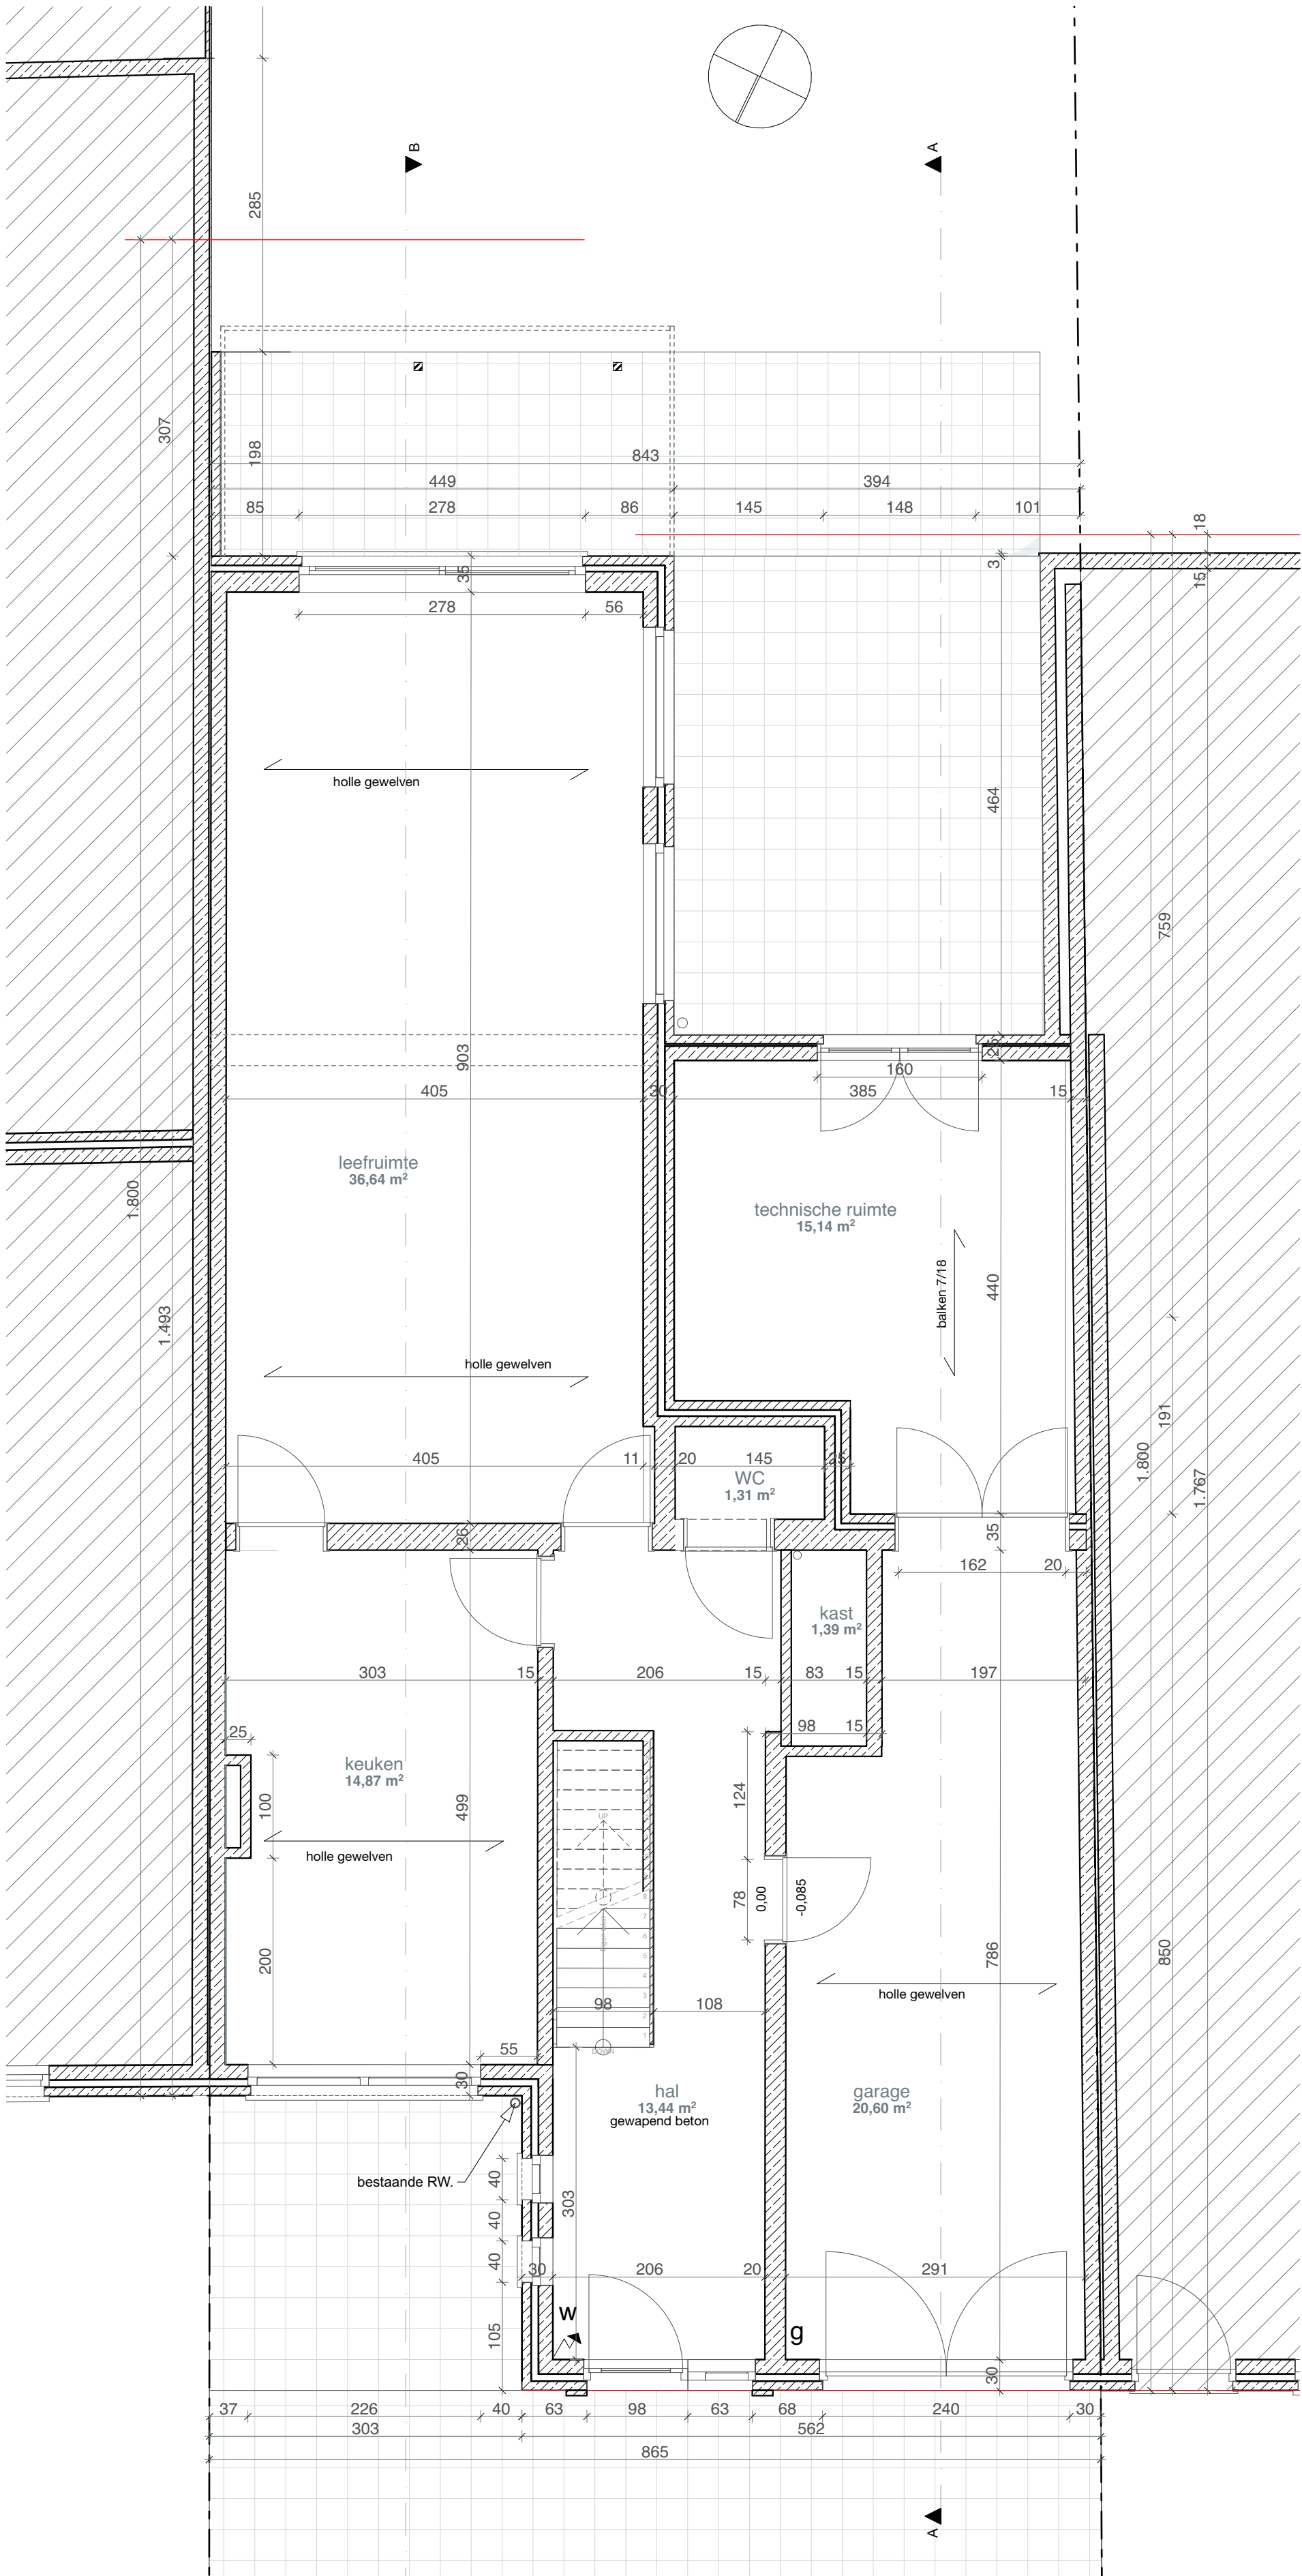

architecten & ontwerpers bv

T +32 (0)9 273 61 76 - info@durvontwerpers.be  
kantoor: Tolhuisaan 159 | B 9000 Gent  
admin\_zetel: Perzikstraat 29 | B 9000 Gent  
BTW: BE 0650 804 078

Alle maten zijn indicatief en dienen voor aanvang van de werken door de aannemer te worden controleerd.  
Stabiliteitswerken cfr studie k, huidige plannen zijn hiervoor louter indicatief

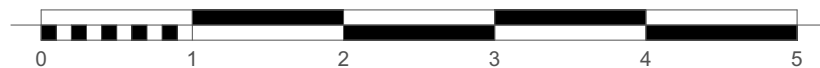

stedenbouwkundige vergunningsaanvraag  
Gelijkvloers

Mevr. Katleen Verellen & Dhr Koen Steenackers  
Gebuurtstraat nr:11  
9052 Zwijnaarde

BA\_gebuurte\_P\_B\_00

datum: 30/09/2025 schaal : 1:50