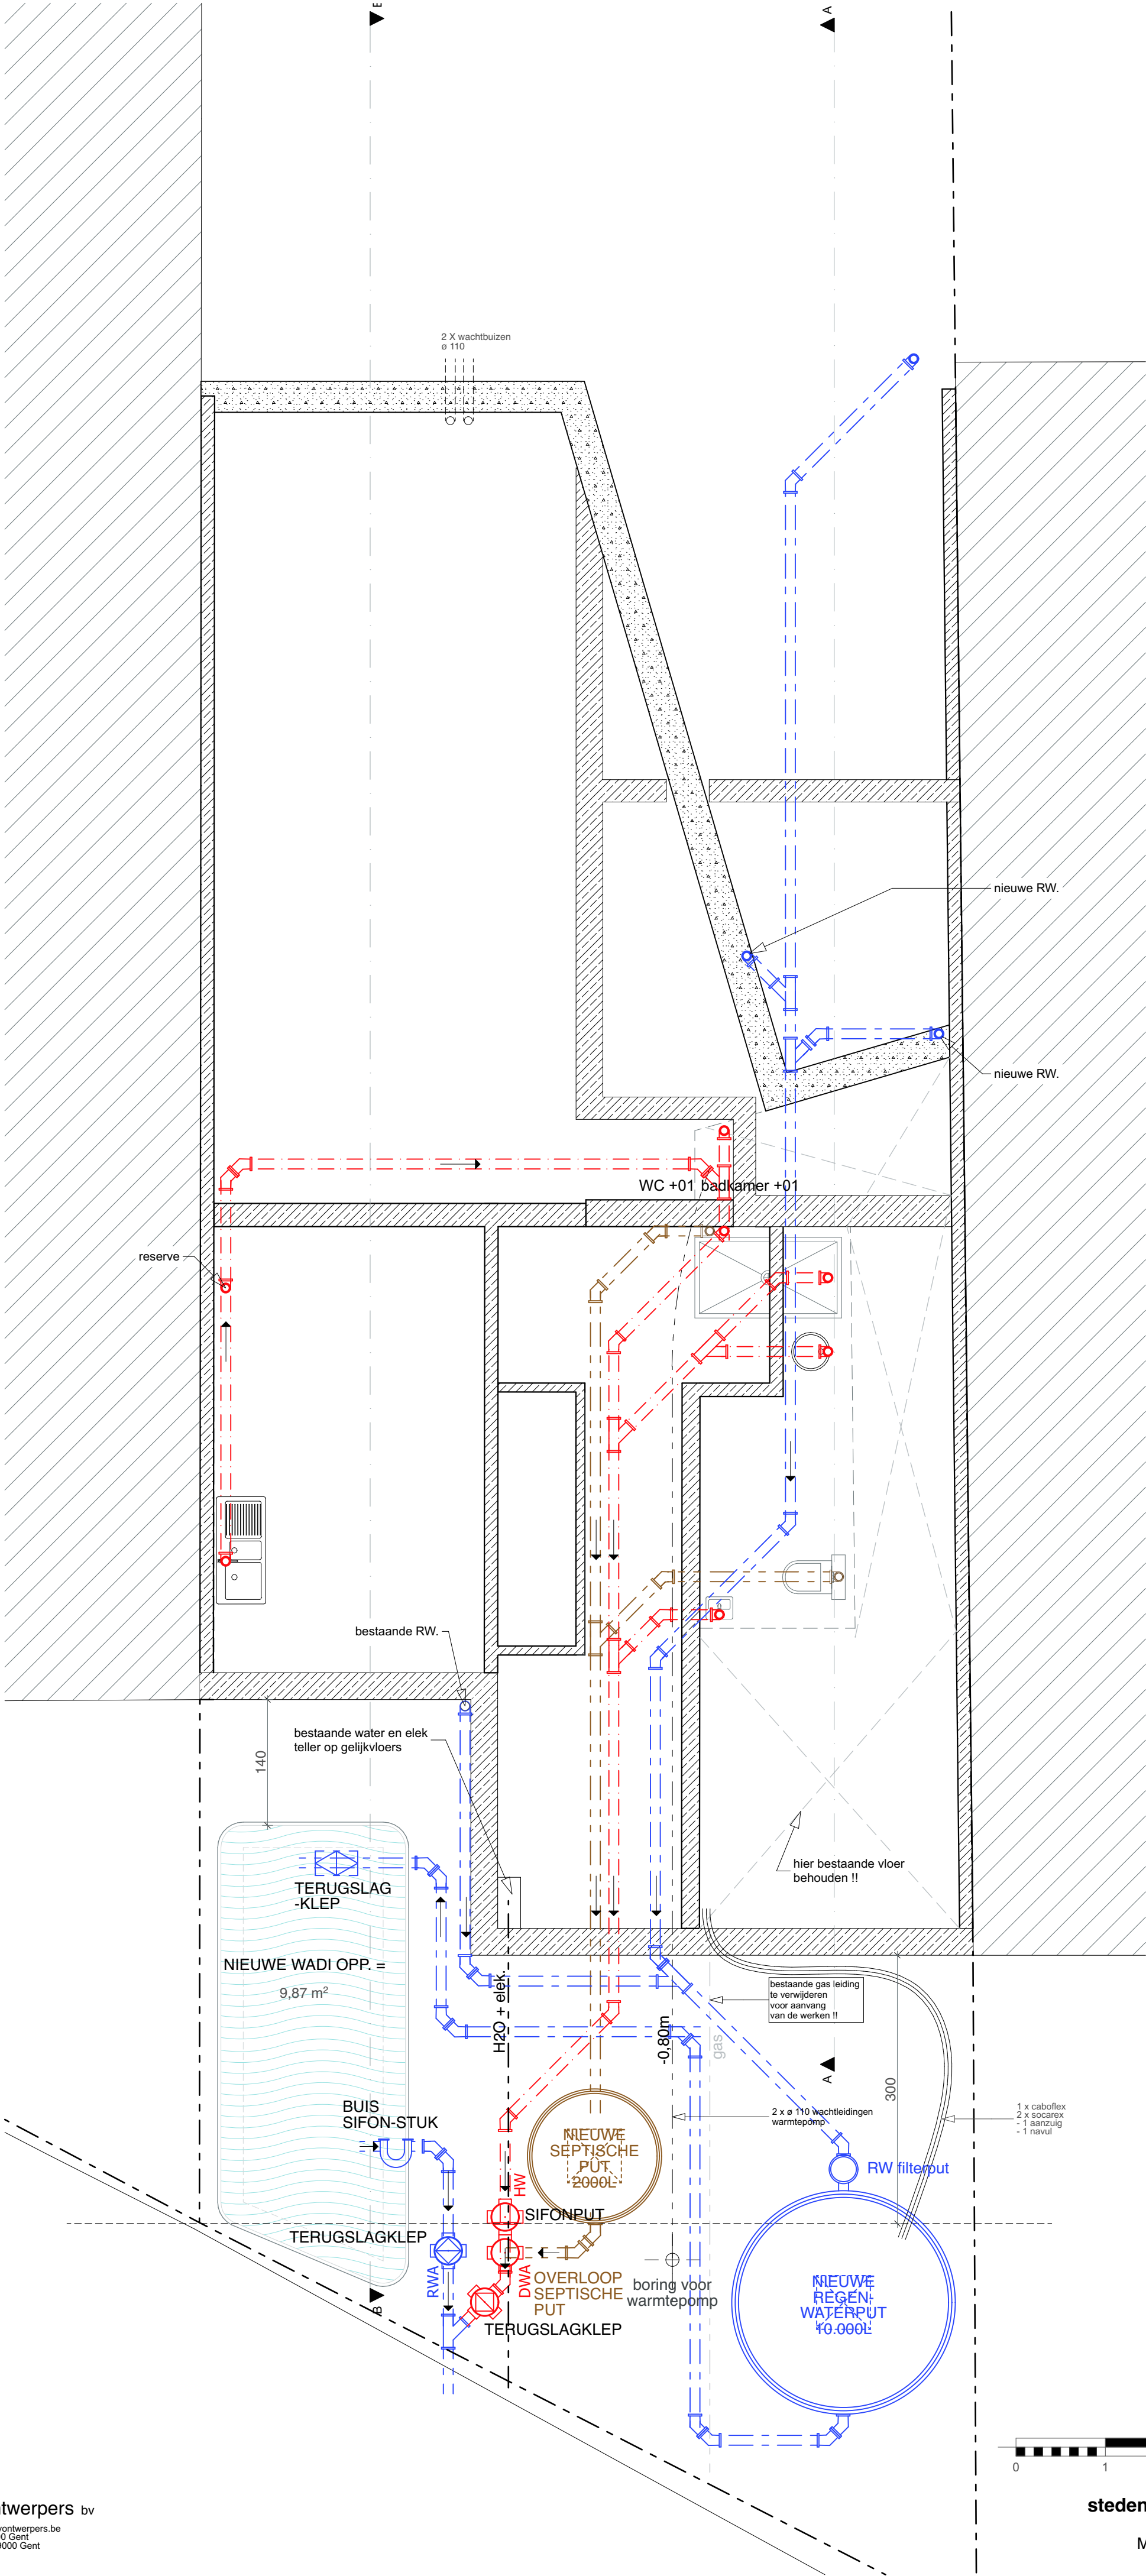


architecten & ontwerpers bv
T +32 (0)9 273 61 76 - info@durvontwerpers.be
kantoor: Tolhuisaan 159 | B 9000 Gent
admin_zetel: Perzikstraat 29 | B 9000 Gent
BTW: BE 0650 804 078

Alle maten zijn indicatief en dienen voor aanvang van de werken door de aannemer te worden gecontroleerd.
Stabiliteitswerken cfr studie k, huidige plannen zijn hiervoor louter indicatief

stedenbouwkundige vergunningsaanvraag
Fundering en riolering

Mevr. Katleen Verellen & Dhr Koen Steenackers

Gebuurtestraat nr:11

9052 Zwijnaarde

BA_gebuurte_P_N_-01

datum: 3/10/2025 schaal : 1:50