




architecten & ontwerpers bv
T +32 (0)9 273 61 76 - info@durvontwerpers.be
kantoor: Tolhuislaan 159 | B 9000 Gent
admin_zetel: Perzikstraat 29 | B 9000 Gent
BTW: BE 0650 804 078

Alle maten zijn indicatief en dienen voor aanvang van de werken door de aannemer te worden gecontroleerd.
Stabiliteitswerken cfr studie k, huidige plannen zijn hiervoor louter indicatief

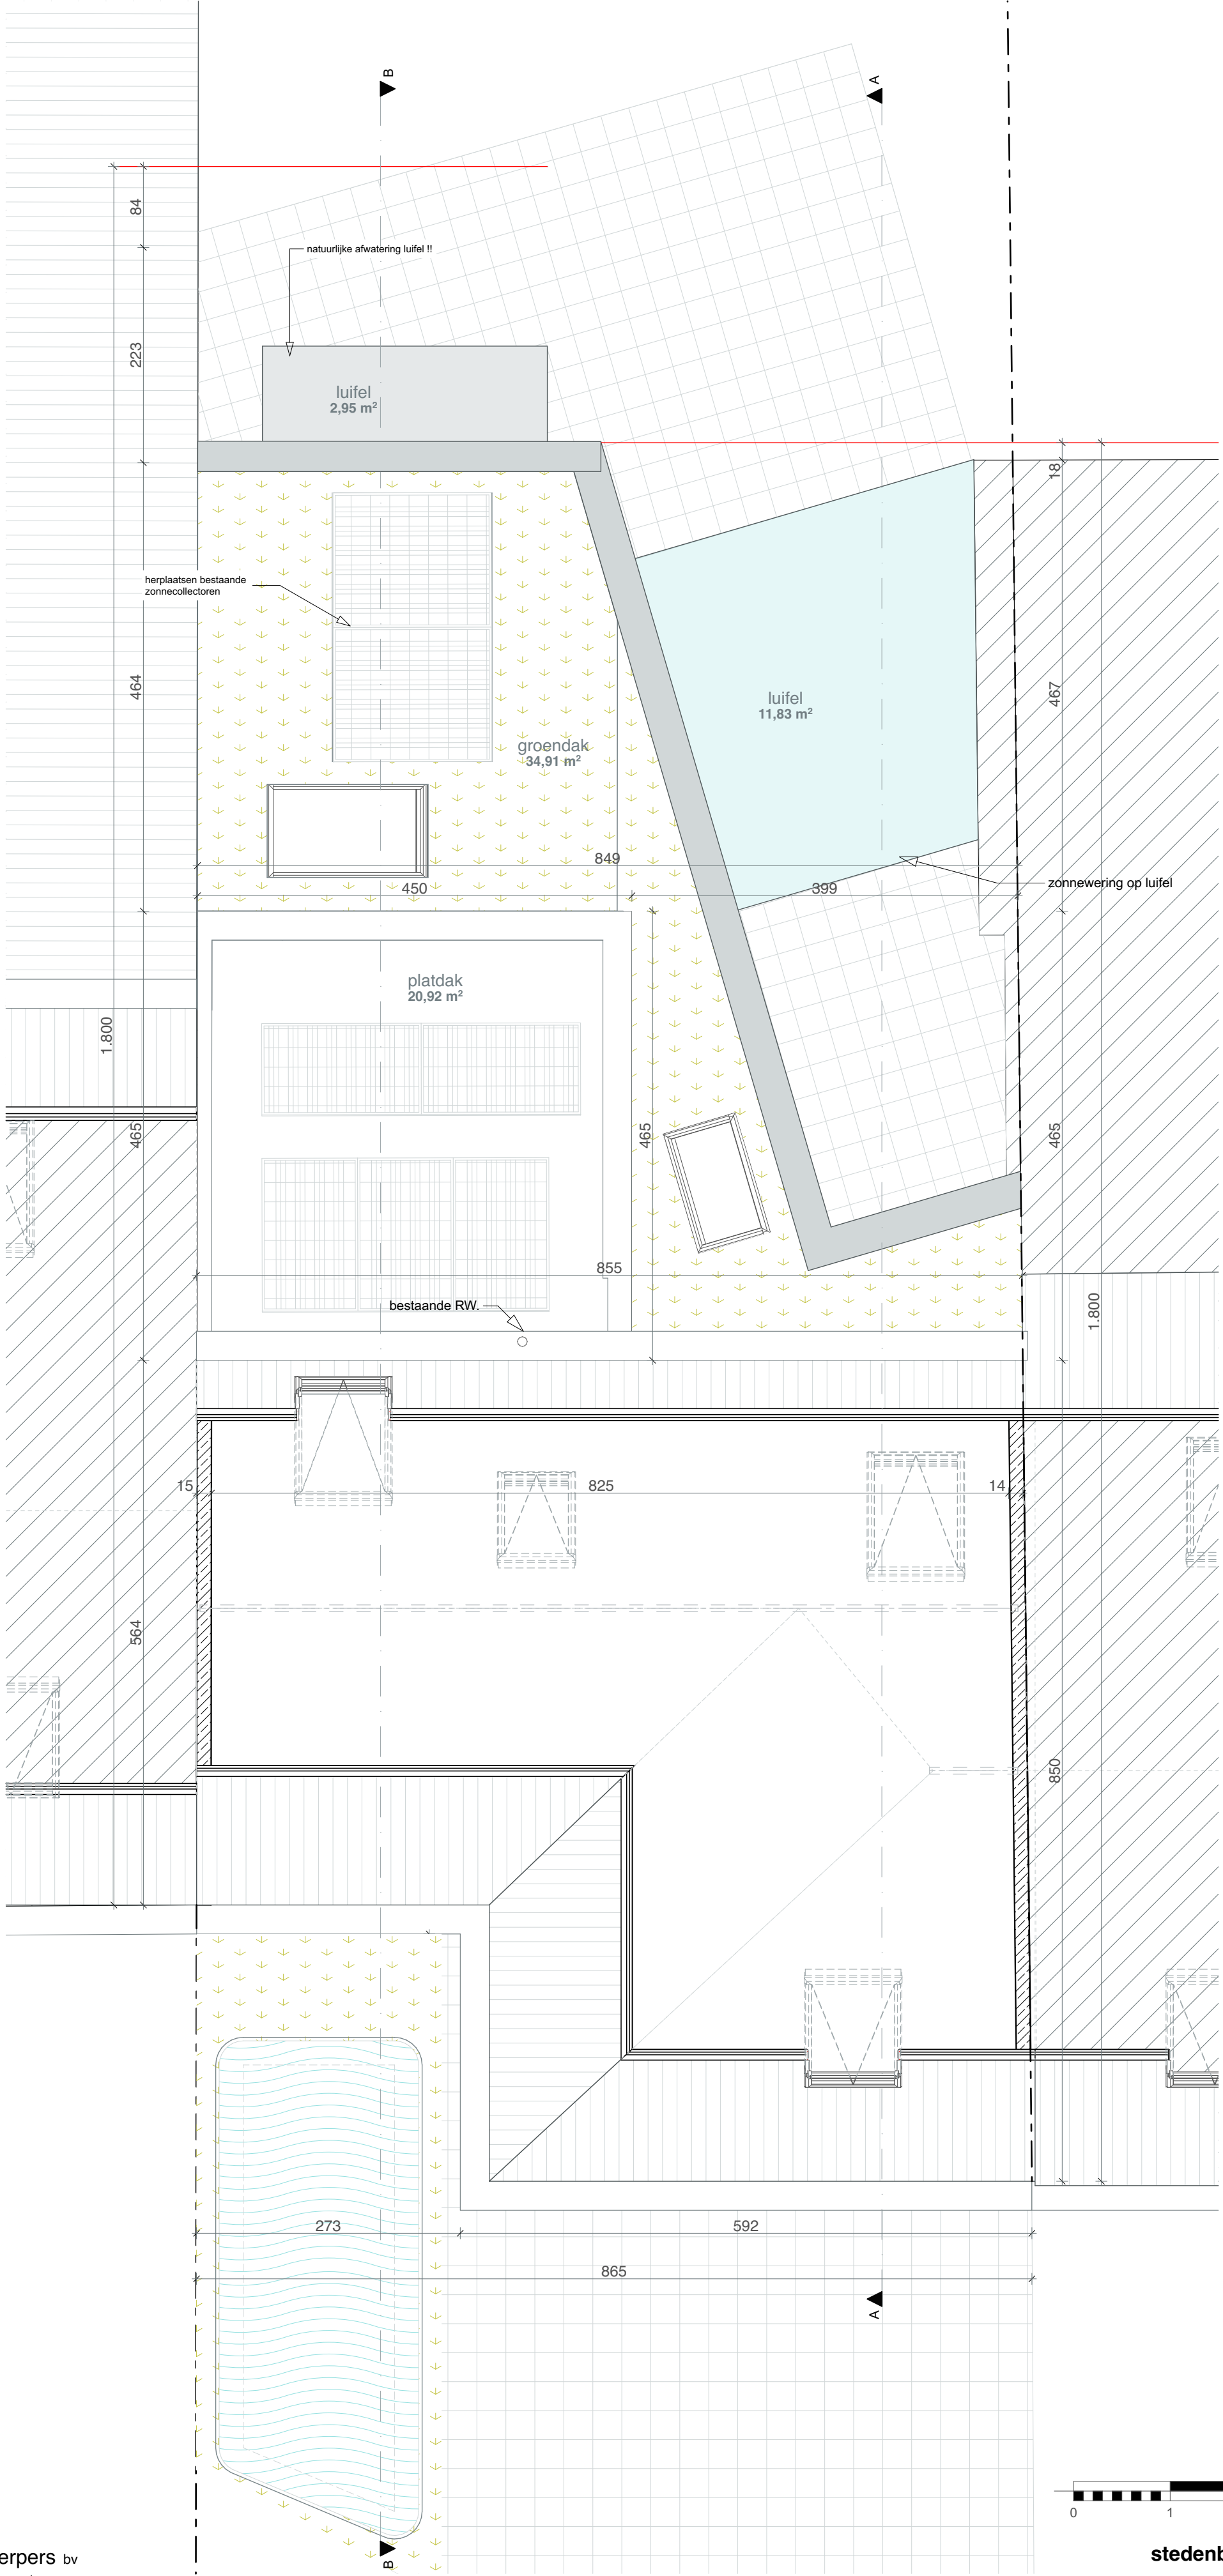

stedenbouwkundige vergunningsaanvraag
2° verdieping
Mevr. Katleen Verellen & Dhr Koen Steenackers
Gebuurtestraat nr:11
9052 Zwijnaarde
BA_gebuurte_P_N_02
datum: 3/10/2025 schaal : 1:50