

ZIE BIJZONDERE
VOORWAARDE(N)


Er wordt enkel verharding toegestaan voor één autostaanplaats en toegang tot de woning/fietsenberging van maximum 3 m breed. De rest van de voortuin dient onverhard en groen aangelegd worden.

Er zal slechts één oprit met een breedte van maximum 3 meter op het openbaar domein worden toegestaan.



architecten & ontwerpers bv
T +32 (0)9 273 61 76 - info@durvontwerpers.be
kantoor: Tolhuisaan 159 | B 9000 Gent
admin@durv: Perzikstraat 29 | B 9000 Gent
BTW: BE 0650 804 078

Alle maten zijn indicatief en dienen voor aanvang van de werken door de aannemer te worden gecontroleerd. Stabiliteitswerken cfr studie k, huidige plannen zijn hiervoor louter indicatief

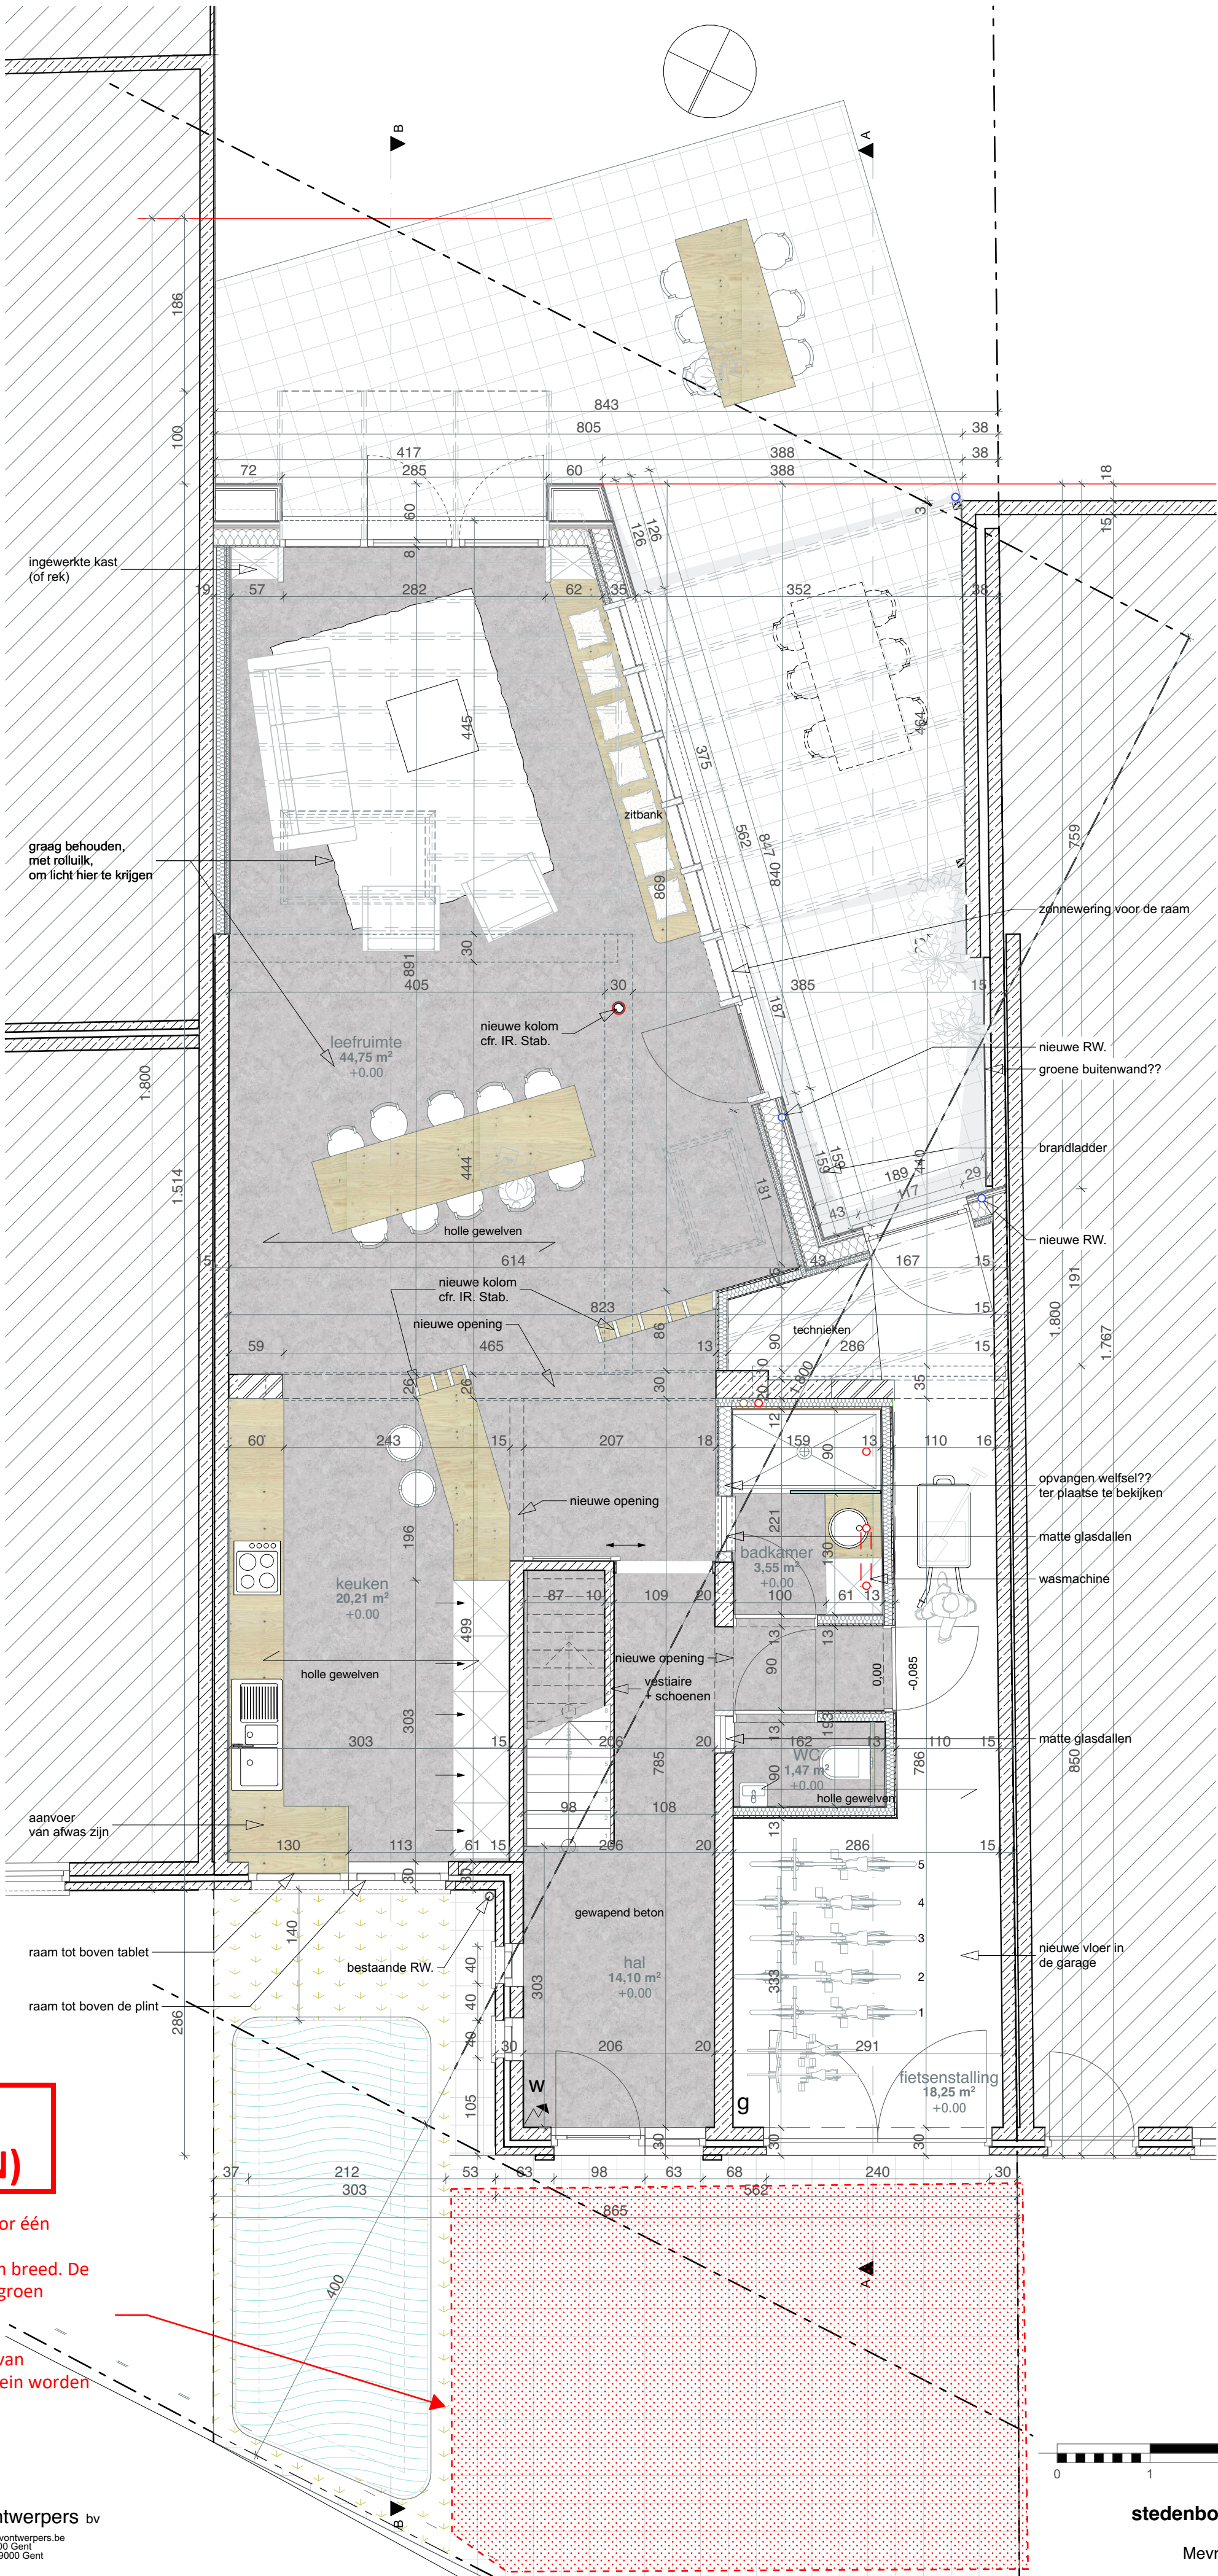

stedenbouwkundige vergunningsaanvraag
Gelijkvloers
Mevr. Katleen Verellen & Dhr Koen Steenackers
Gebuurtestraat nr:11
9052 Zwijnaarde
BA_gebuurte_P_N_00
datum: 3/10/2025 schaal : 1:50