


stedenbouwkundige vergunningsaanvraag
Doorsnede B-B

Mevr. Katleen Verellen & Dhr Koen Steenackers
Gebuurtestraat nr:11
9052 Zwijnaarde

BA_gebuurte_S_N_BB datum: 3/10/2025 schaal: 1:50

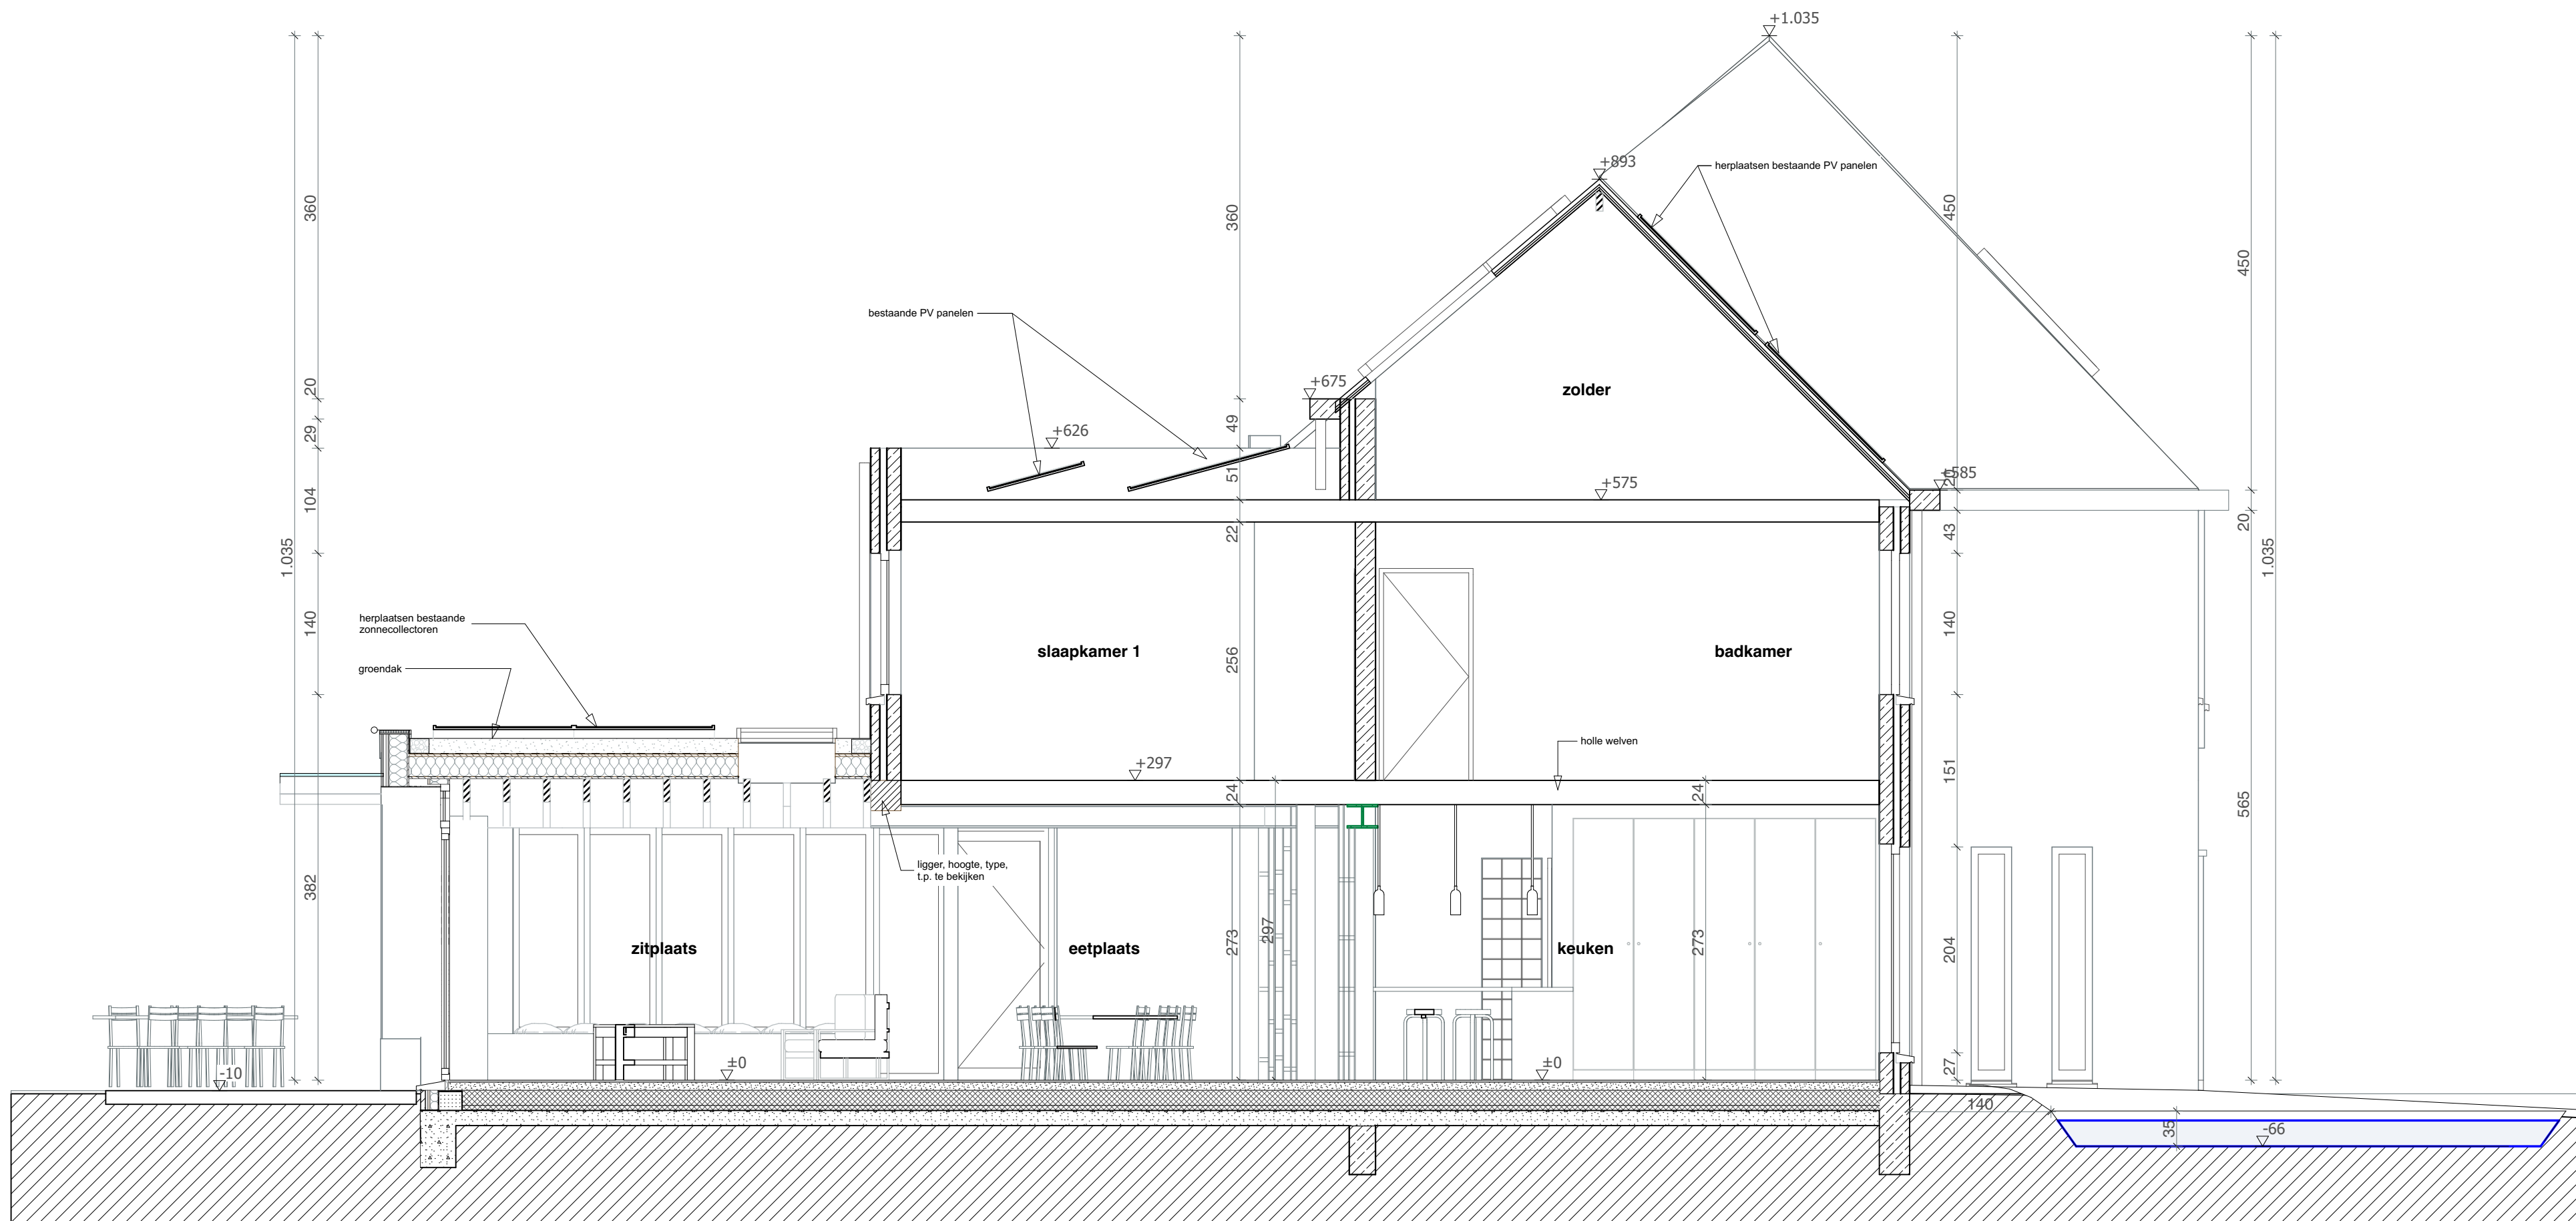

architecten & ontwerpers bv

T +32 (0)9 273 61 76 - info@durvontwerpers.be
kantoor: Tolhuislaan 159 | B 9000 Gent
admin.zetel: Perzikstraat 29 | B 9000 Gent
BTW: BE 0650 804 078

Alle maten zijn indicatief en dienen voor aanvang van de werken door de aannemer te worden controleerd.
Stabiliteitswerken cfr studie ir, huidige plannen zijn hiervoor louter indicatief