


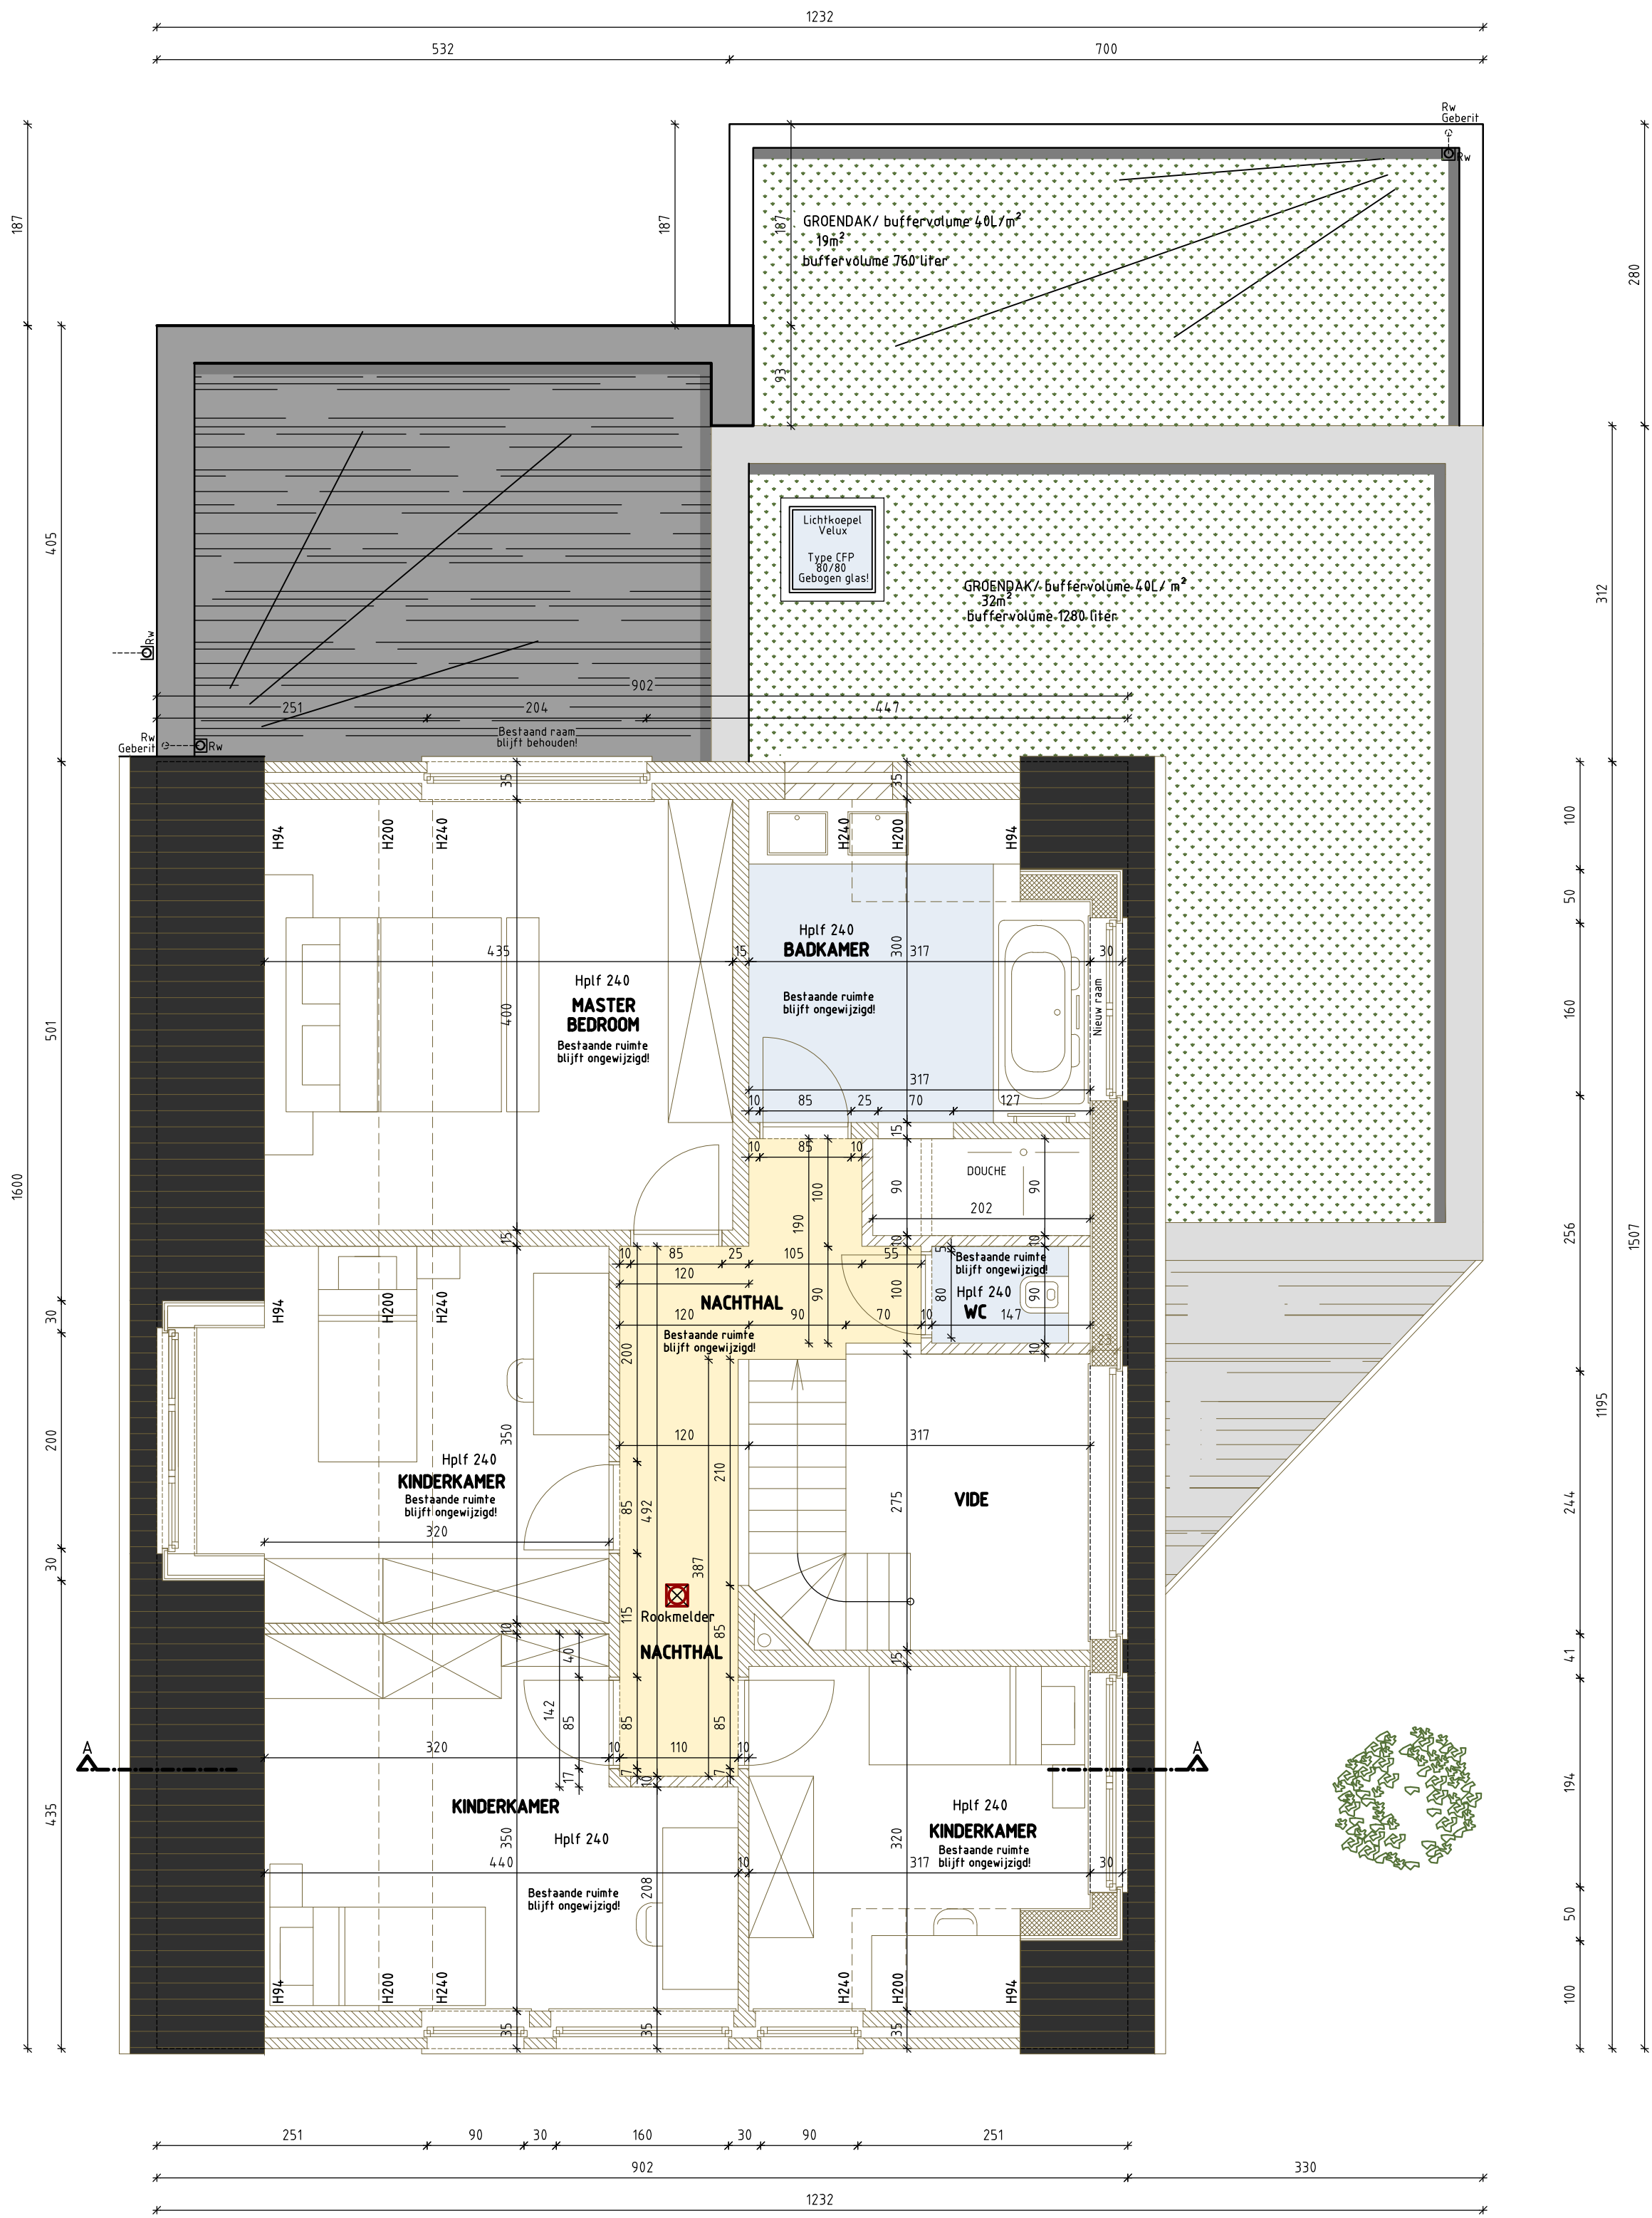

PLAN VERDIEPING 01 1/50
NIEUWE TOESTAND

VENTILATIE C + (EVO)²
Continue mechanische luchtafvoer in alle natte ruimtes.
Continue luchttoevoer via roosters in de ramen in alle droge ruimtes.

ZIE BIJZONDERE
VOORWAARDE(N)

	ARCHITECT		BOUWHEER		BOUWPLAATS		SCHAAL 1/50	
	ADRES	De Boeck Miranda Essestraat 91 9340 Impe	ADRES	Mortier - Biot Belgielaan 54 Sint-Denijs-Westrem	ADRES	Belgielaan 54 Sint-Denijs-Westrem		
	TELEFOON	0475 64 76 63	TELEFOON	0473/ 55 90 90	KADASTRAAL	25ste Afd. Sie. B nr 152m²		
	MAIL	architect@mirandadeboek.be	RENOVEREN WONING					