


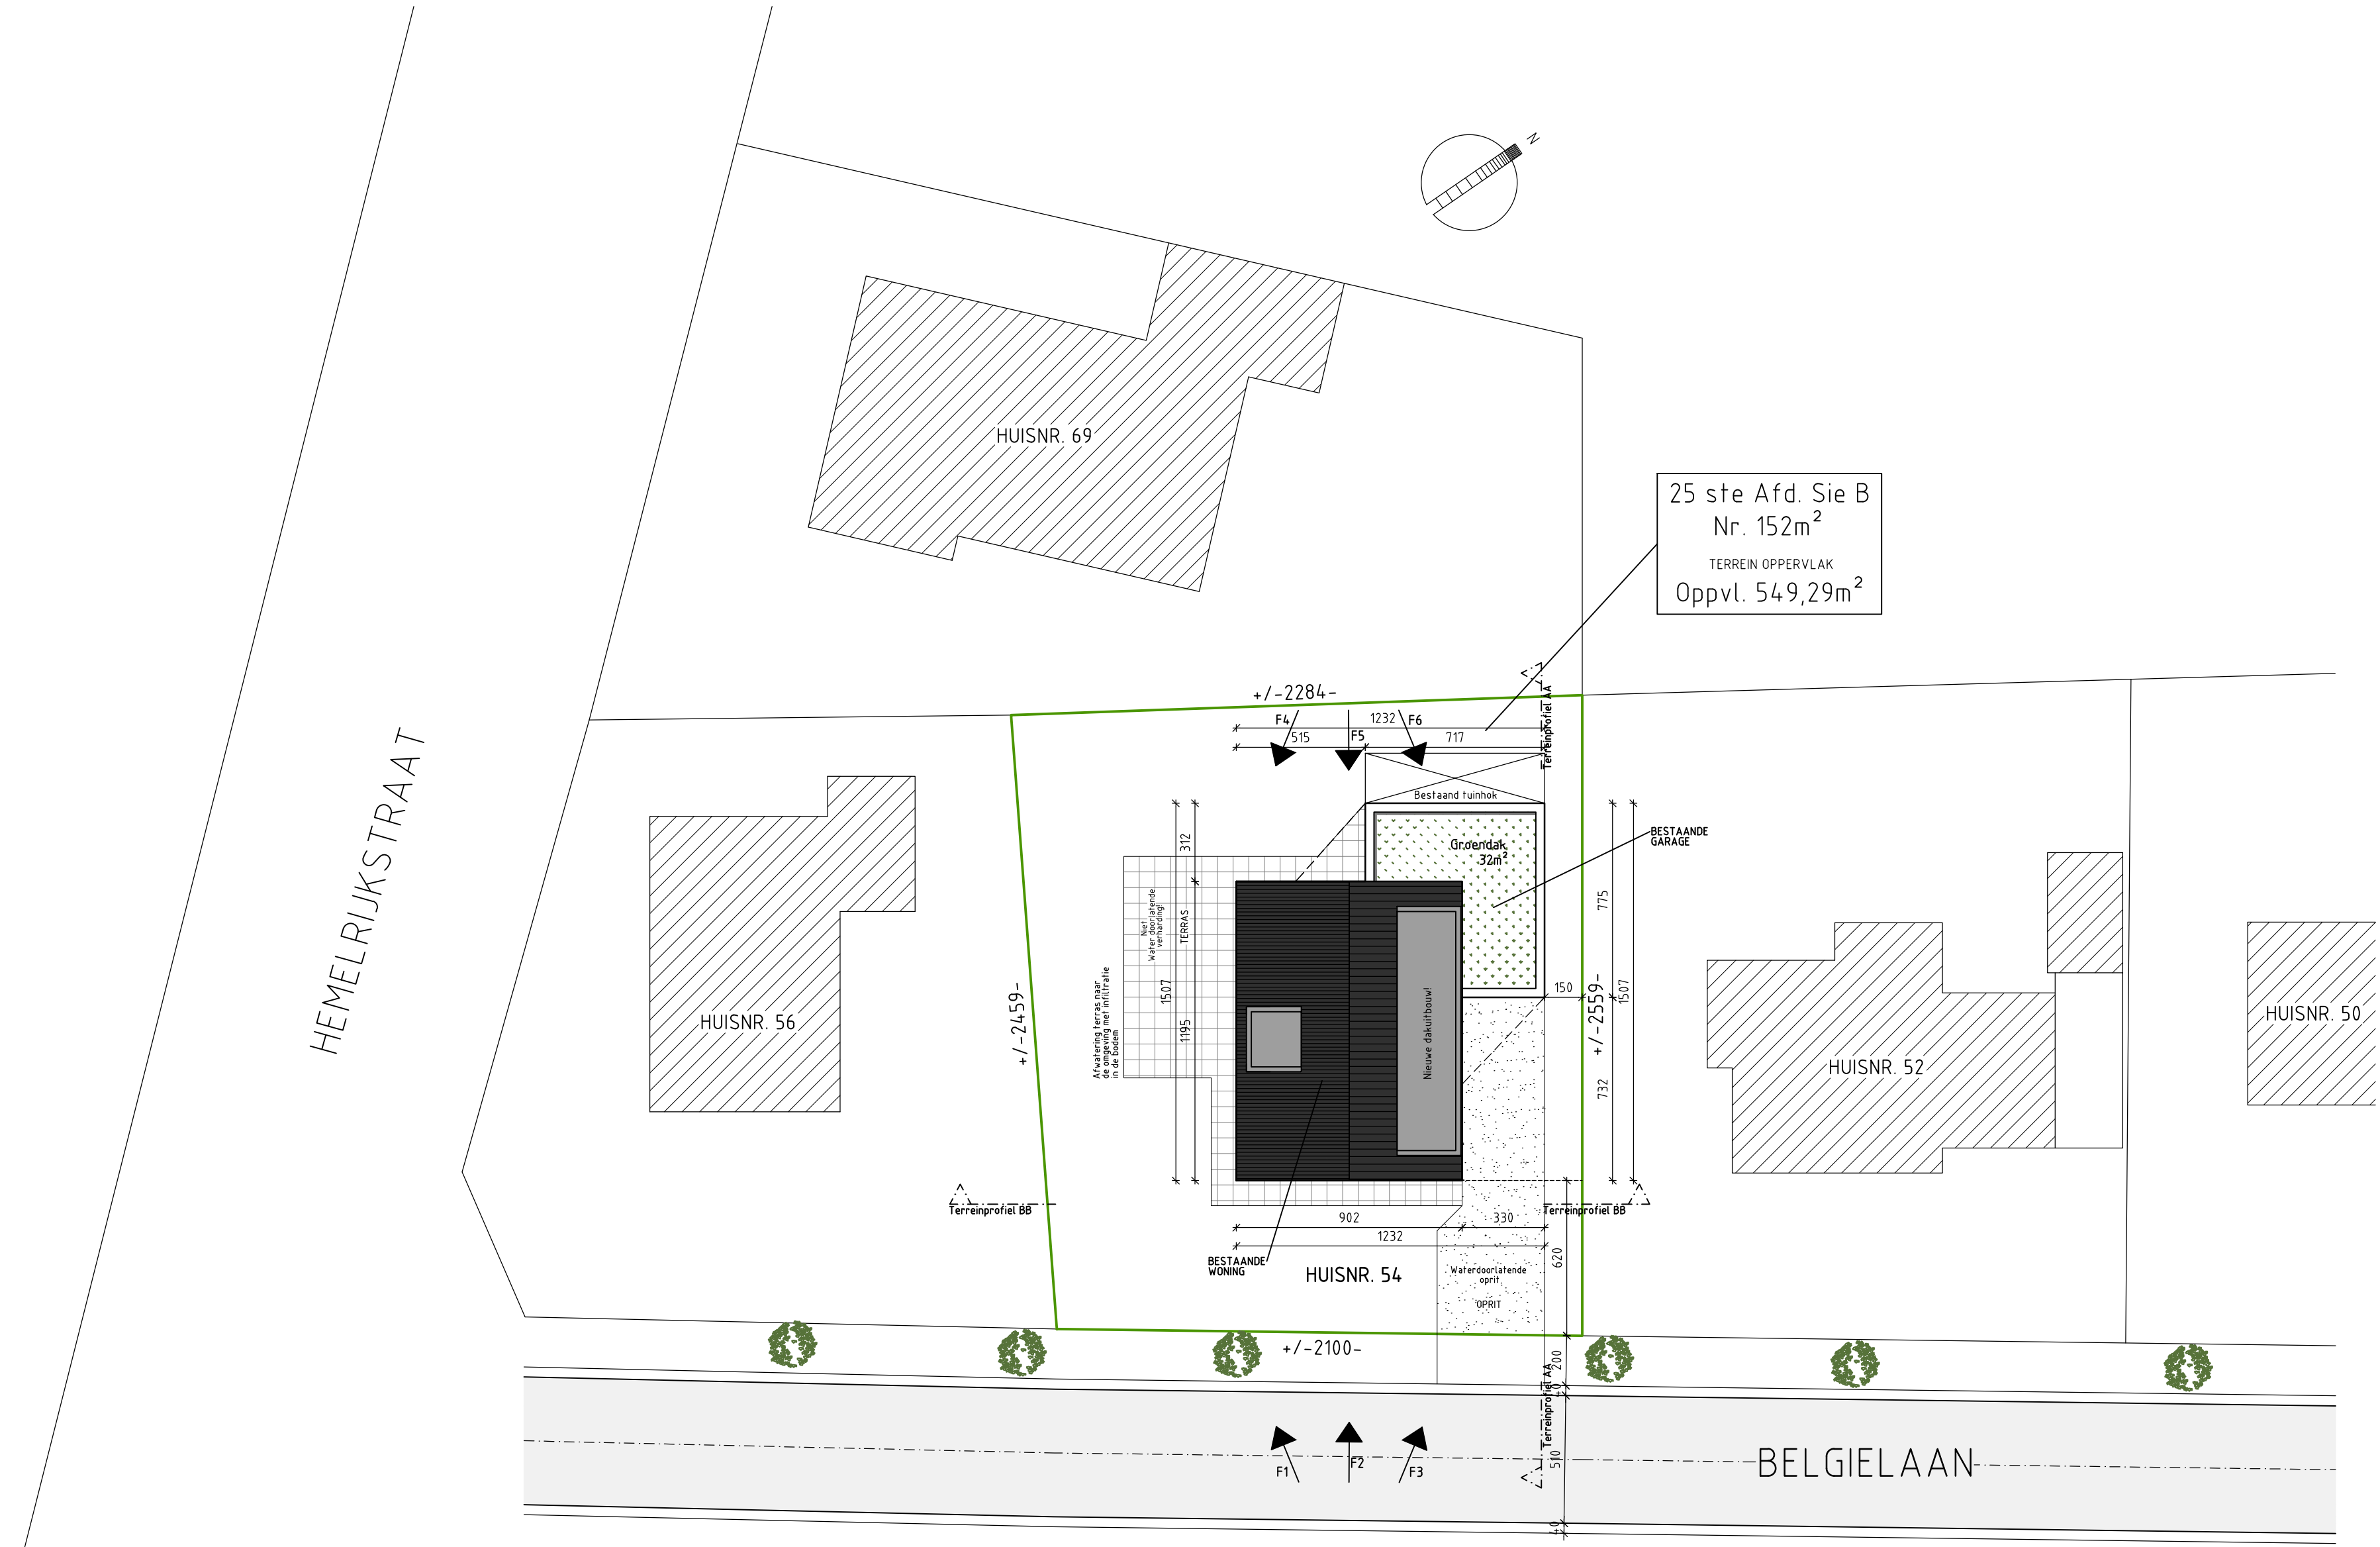

INPLANTINGSPLAN 1/200
VERGUNDE TOESTAND

ARCHITECT		BOUWHEER	BOUWPLAATS	SCHAAL 1/200
	ADRES	De Boeck Miranda Essestraat 91 9340 Impe	ADRES	Belgielaan 54 Sint-Denijs-Westrem
	TELEFOON	0475 64 76 63	KADASTRAAL	25ste Afd. Sie. B nr 152m²
	MAIL	architect@mirandadeboeck.be	RENOVEREN WONING	