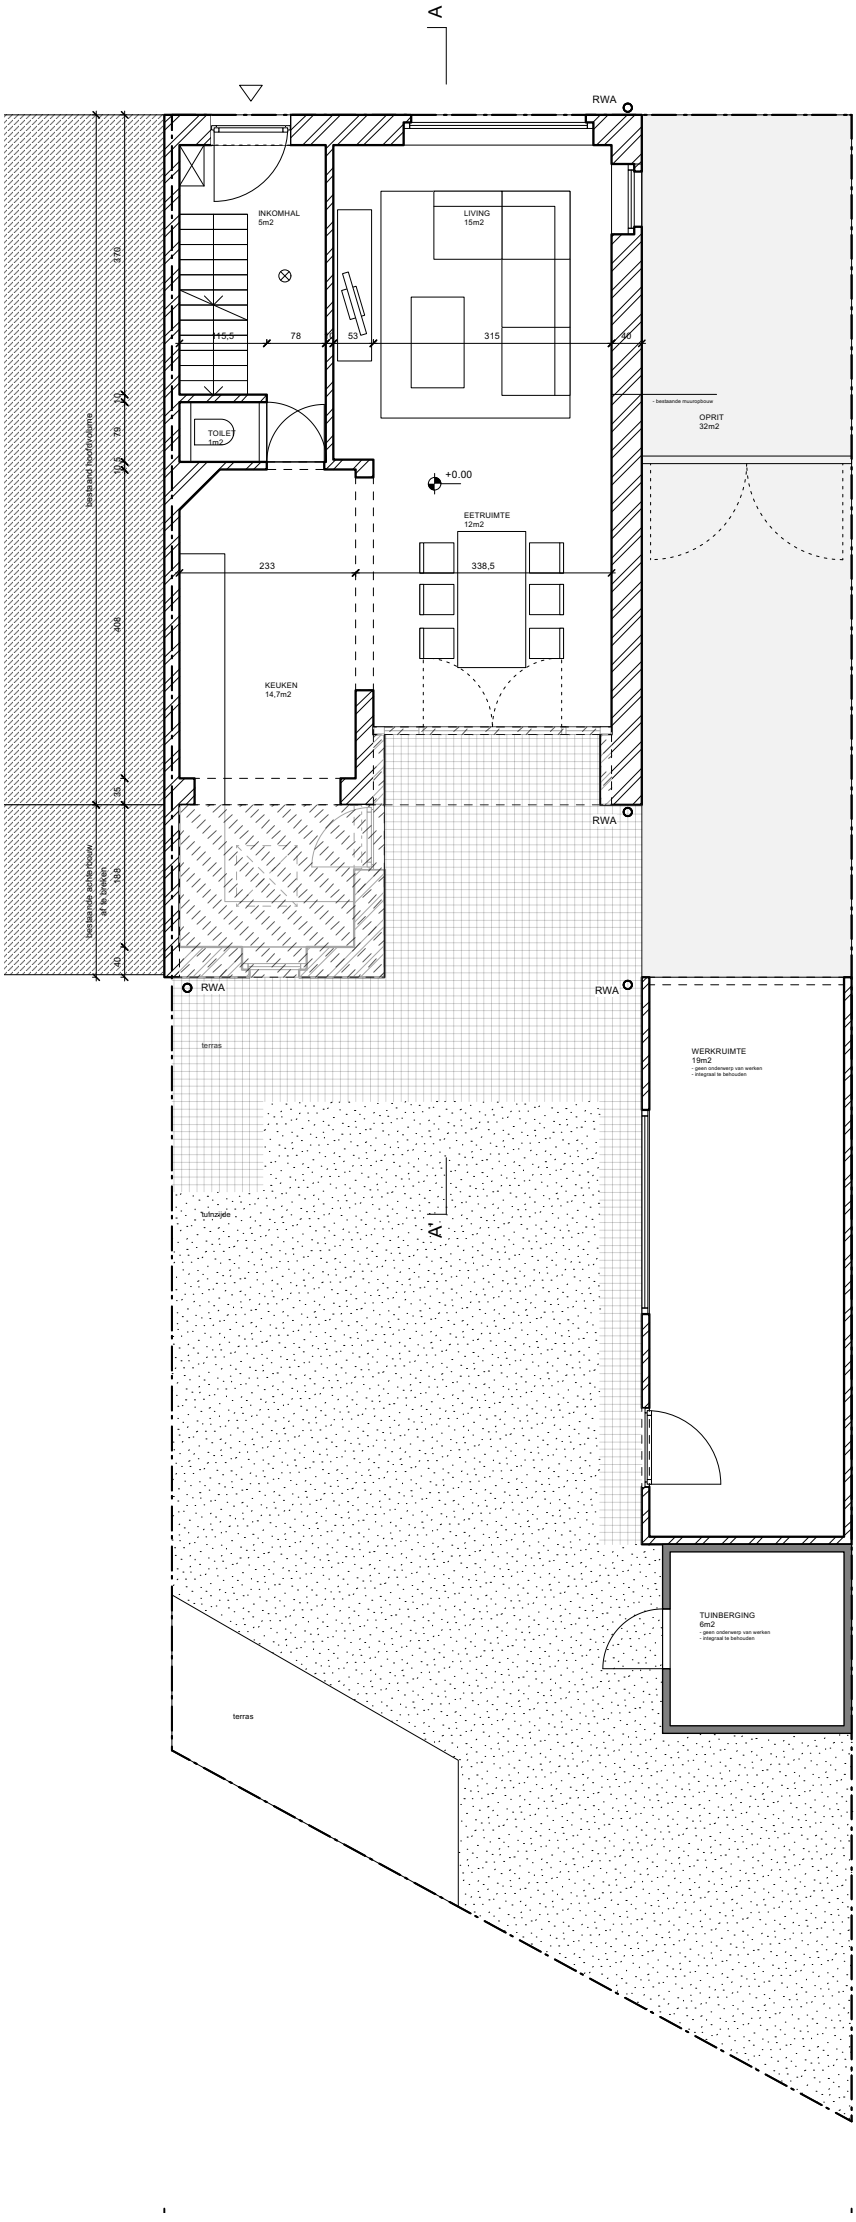
A
RWA
INKOMHAL
5m2
LIVING
15m2
15,5
78
53
315
30
- bestaande muurpbouw
OPRIT
32m2
TOILET
1m2
+0.00
EETRUIMTE
12m2
233
338,5
KEUKEN
14,7m2
terras
tuinzijde
A'
WERKRUIMTE
19m2
- geen onderwerp van werken
- integraal te behouden
TUINBERGING
6m2
- geen onderwerp van werken
- integraal te behouden
terras

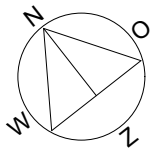
N
O
W
Z