


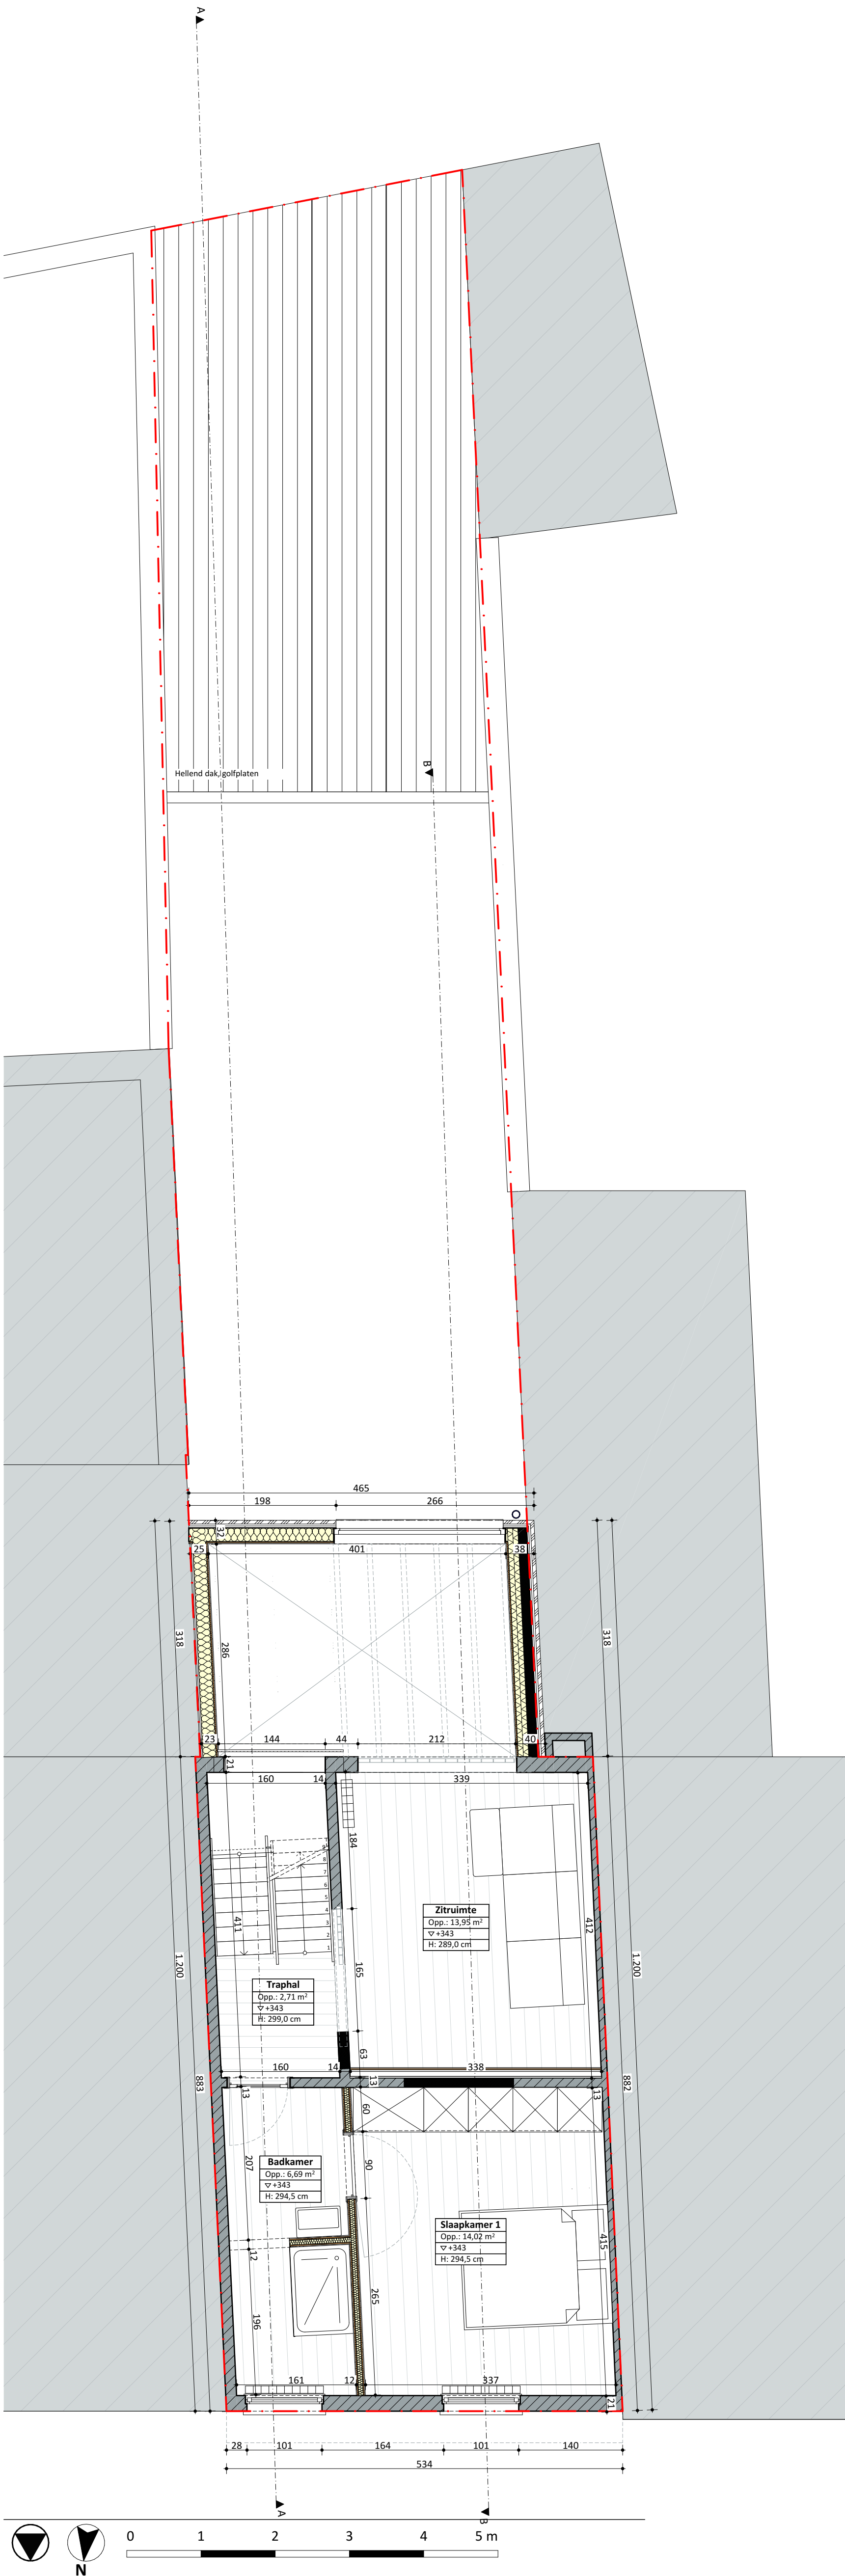

|                       |                                                                                                 |      |
|-----------------------|-------------------------------------------------------------------------------------------------|------|
| 1e verdieping NT 1:50 |                                                                                                 | VOLT |
| Projectnaam           | Jelle en Sofie                                                                                  |      |
| Opdrachtgever         | dhr en mevrouw Jelle en Sofie Vercauteren - Descendre  <br>Auterpoortsesteenweg 51A   9000 Gent |      |
| Architect             | VOLT architecten bv   Burggravenlaan 264/101   9000 Gent   T: 09 219 00 74                      |      |