


FUNDERING- & RIOLERINGSSCHEMA

Bestaande toestand

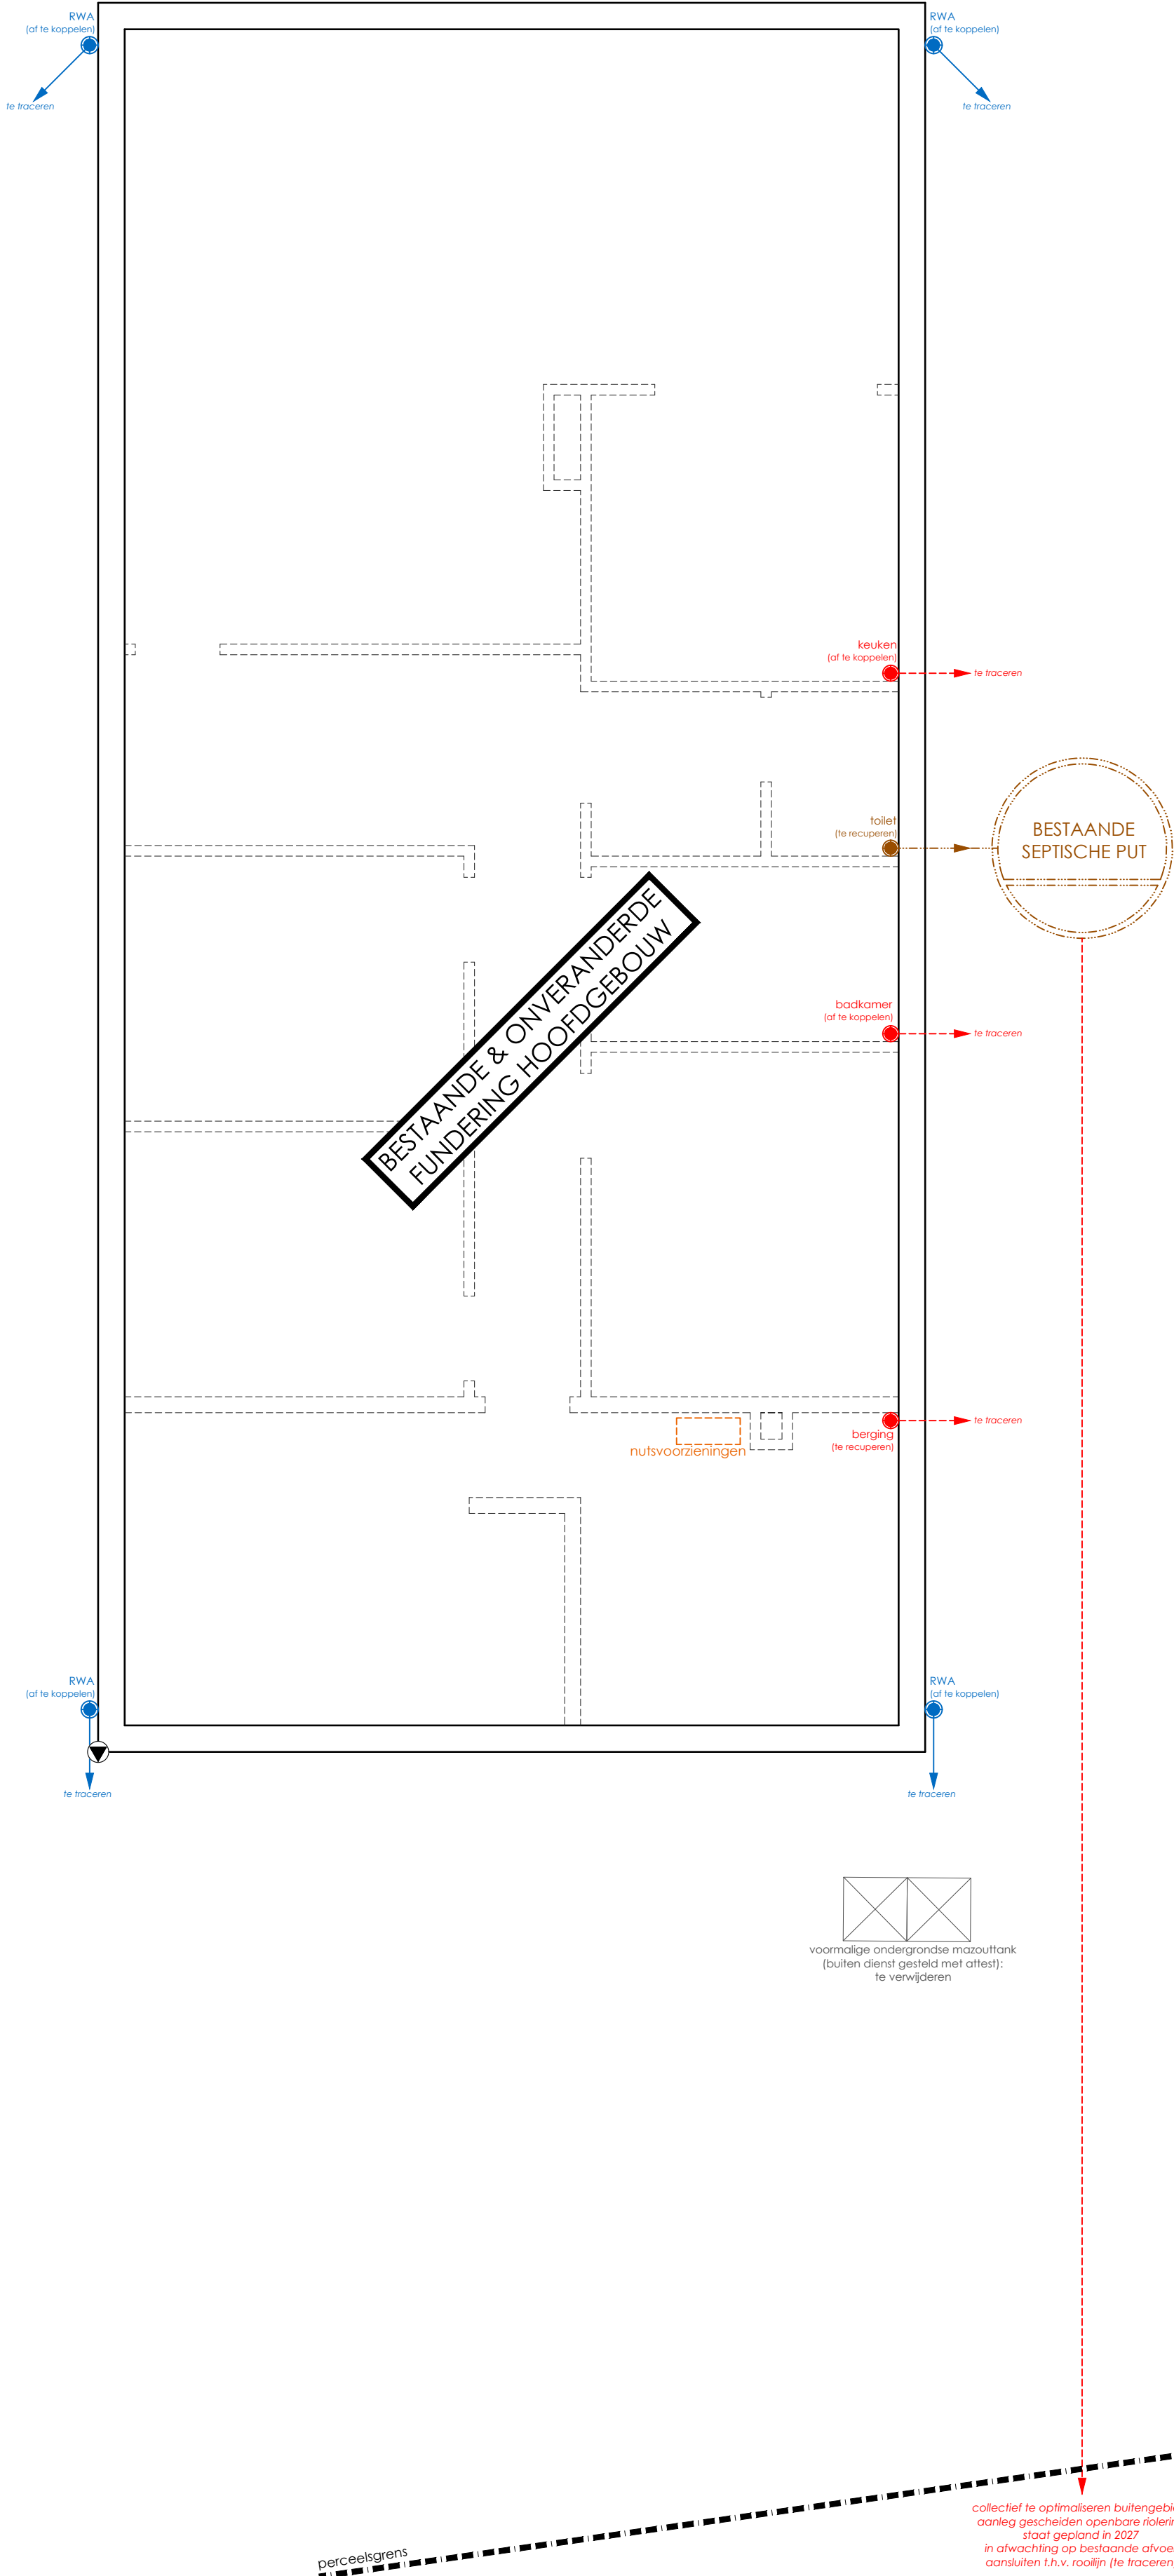

0 1 5m

schaal 1/50