


FRANCOIS VAN IMPELAAN 11
44051B0521/00R004

FRANCOIS VAN
44051B0521

RUIN

- M4
- M5
- M6

METSELWERK - WIT GEKALEID
DAKPLATEN - GRUIS/ANTRACIET
GOLFPLATEN - METAAL - ROOD

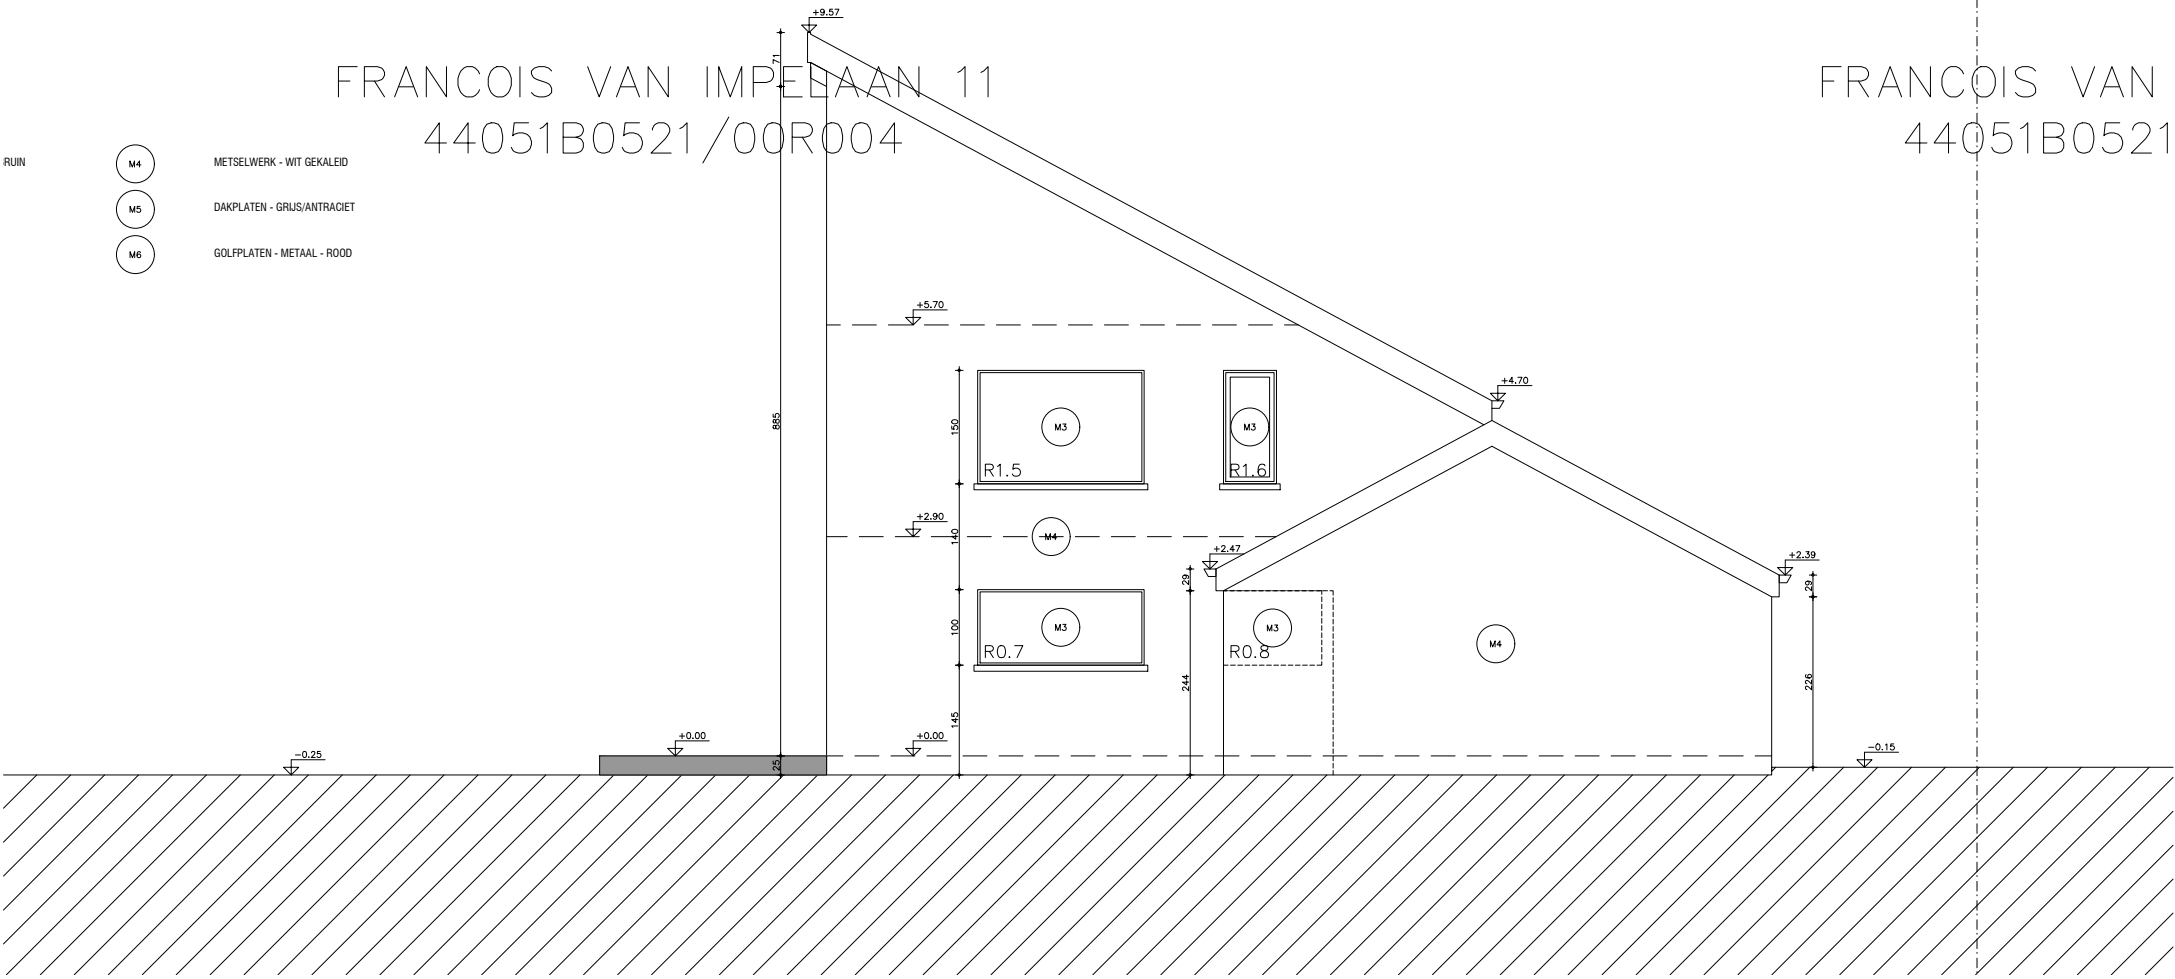

_G_N_2