


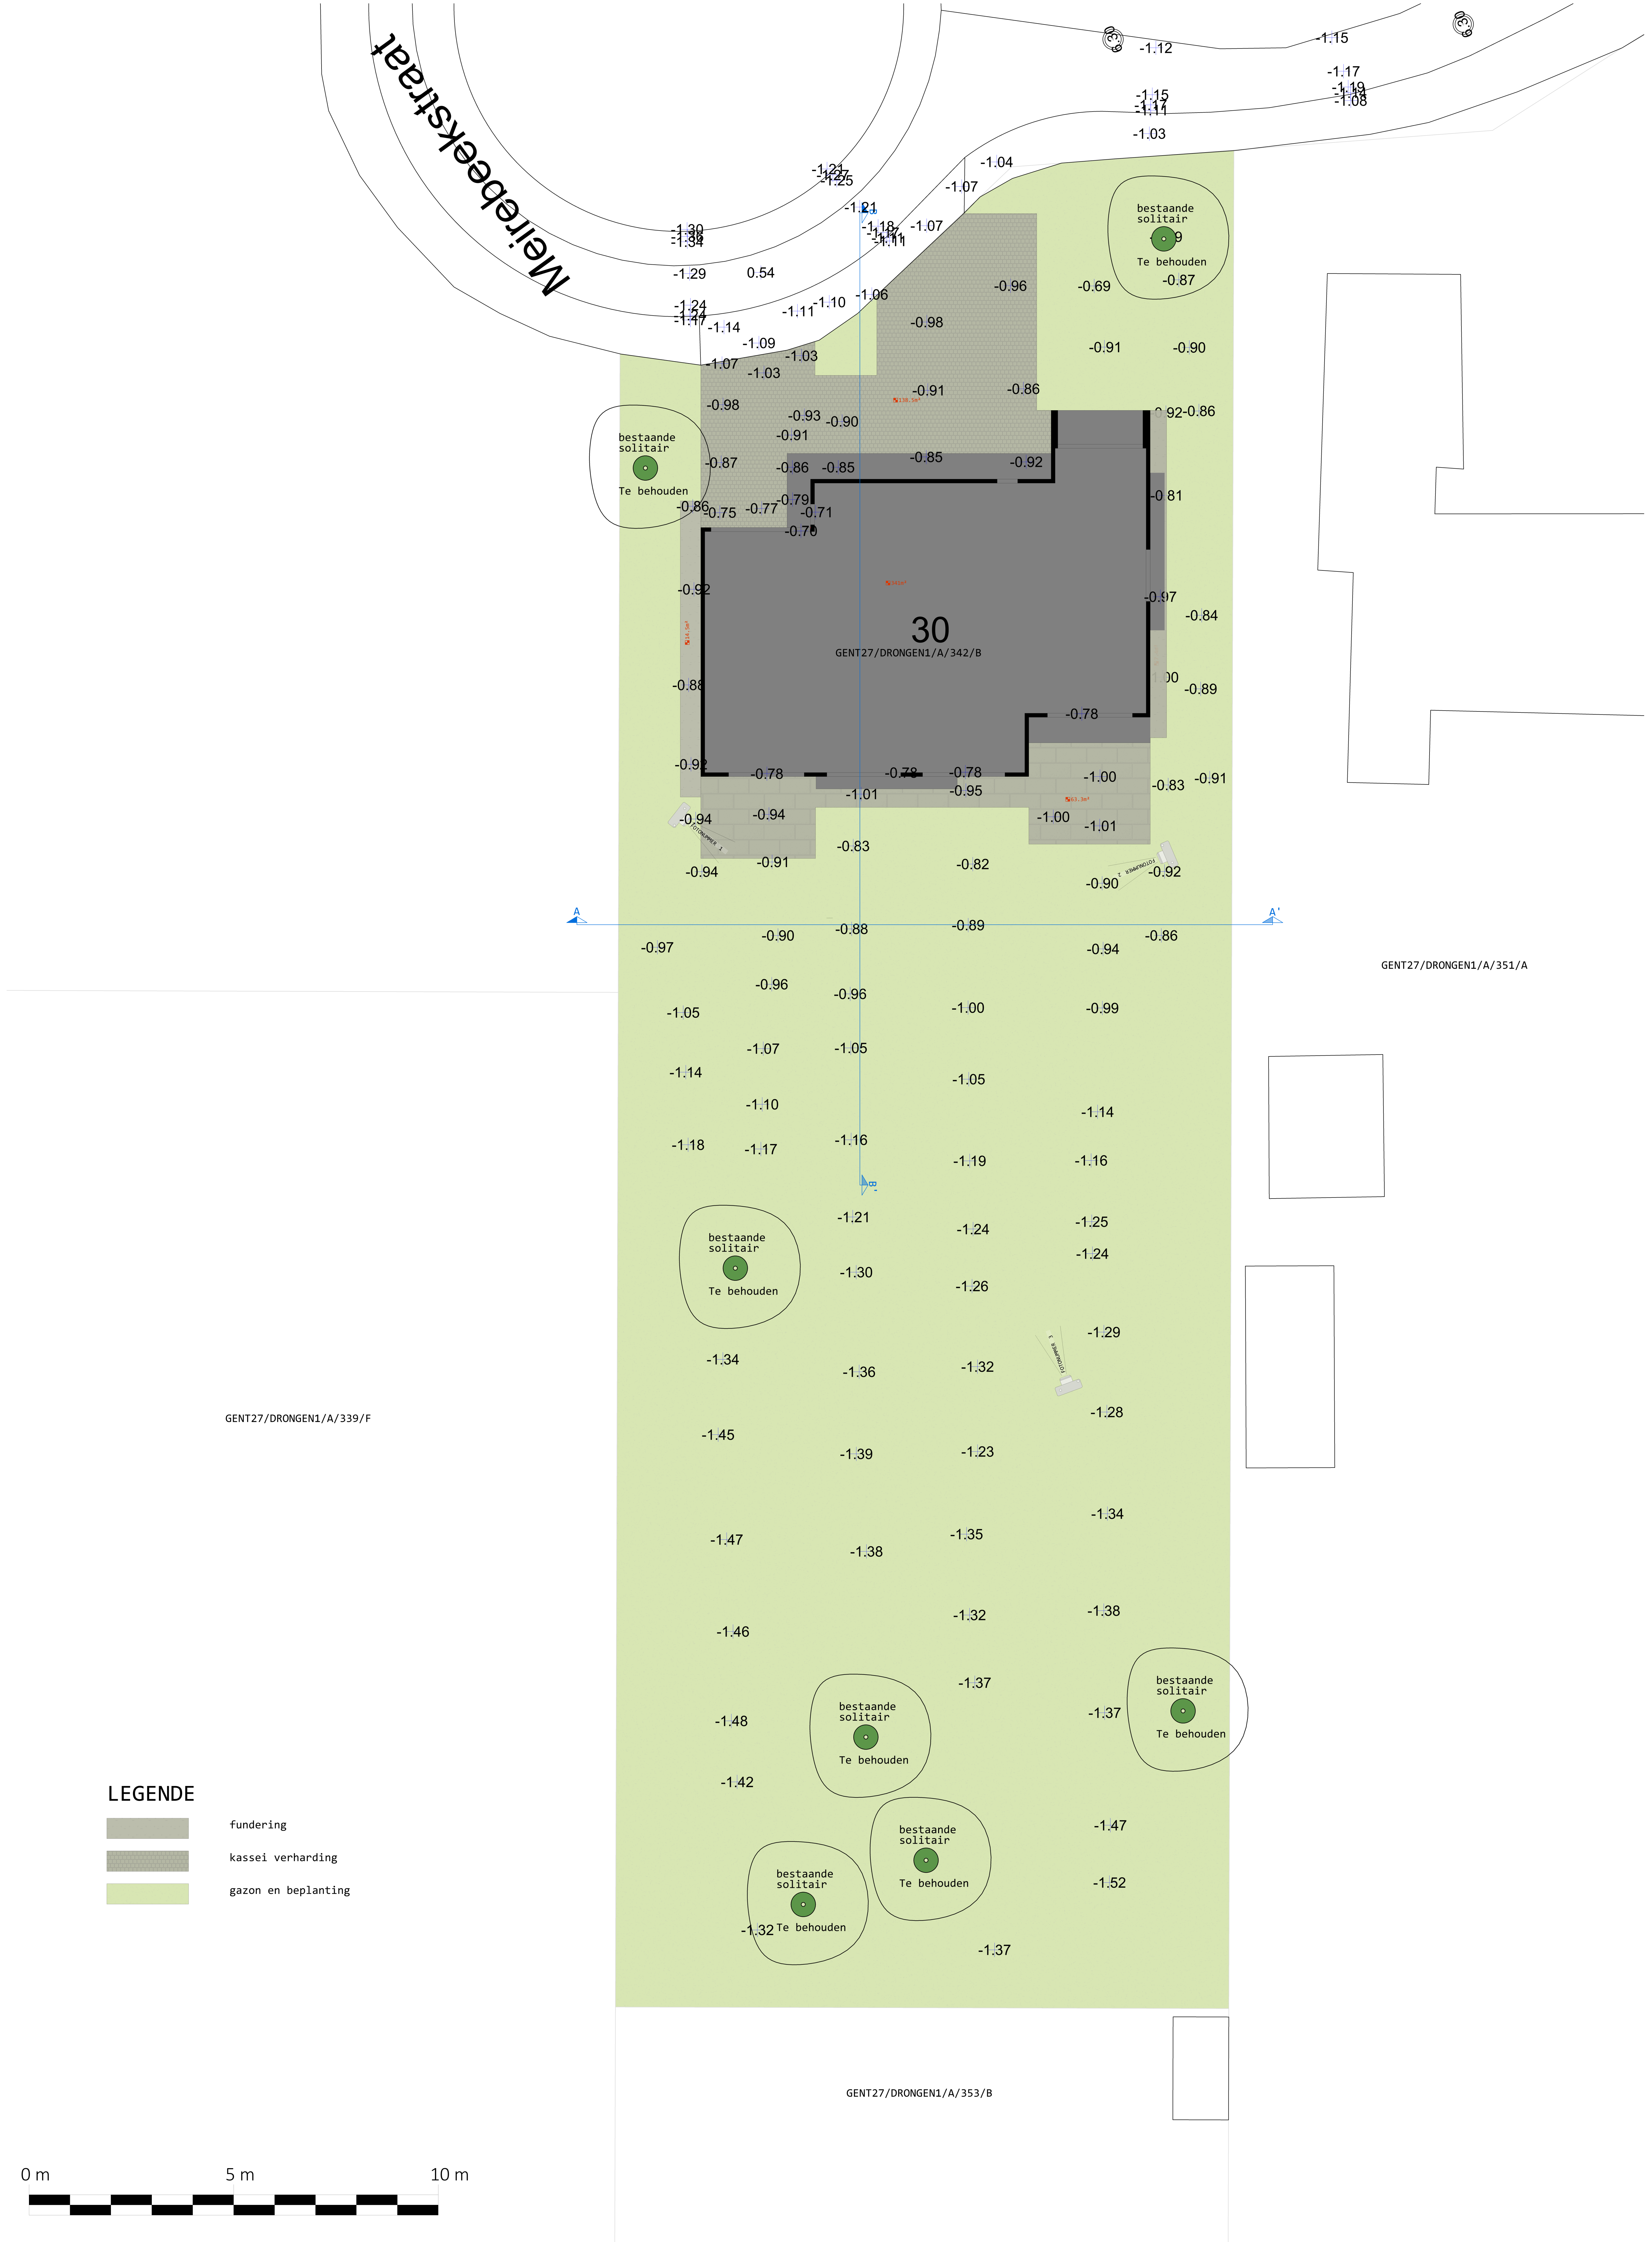


Opmerkingen:
referentiehoogte: dorpel woning -0.78

Plantype:

BA_ZWEMBAD_I_B_1

Ligging:
Meirebeekstraat 30
9090 Gent

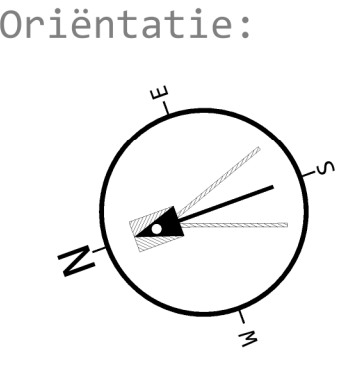

Datum:

24/09/2025

Schaal:

1/100

Tuin-en landschapsarchitect:
Thomas Van der Auwermeulen
Gemeenteplein 11b / 9090 Melle
info@exteria.be / www.exteria.be

