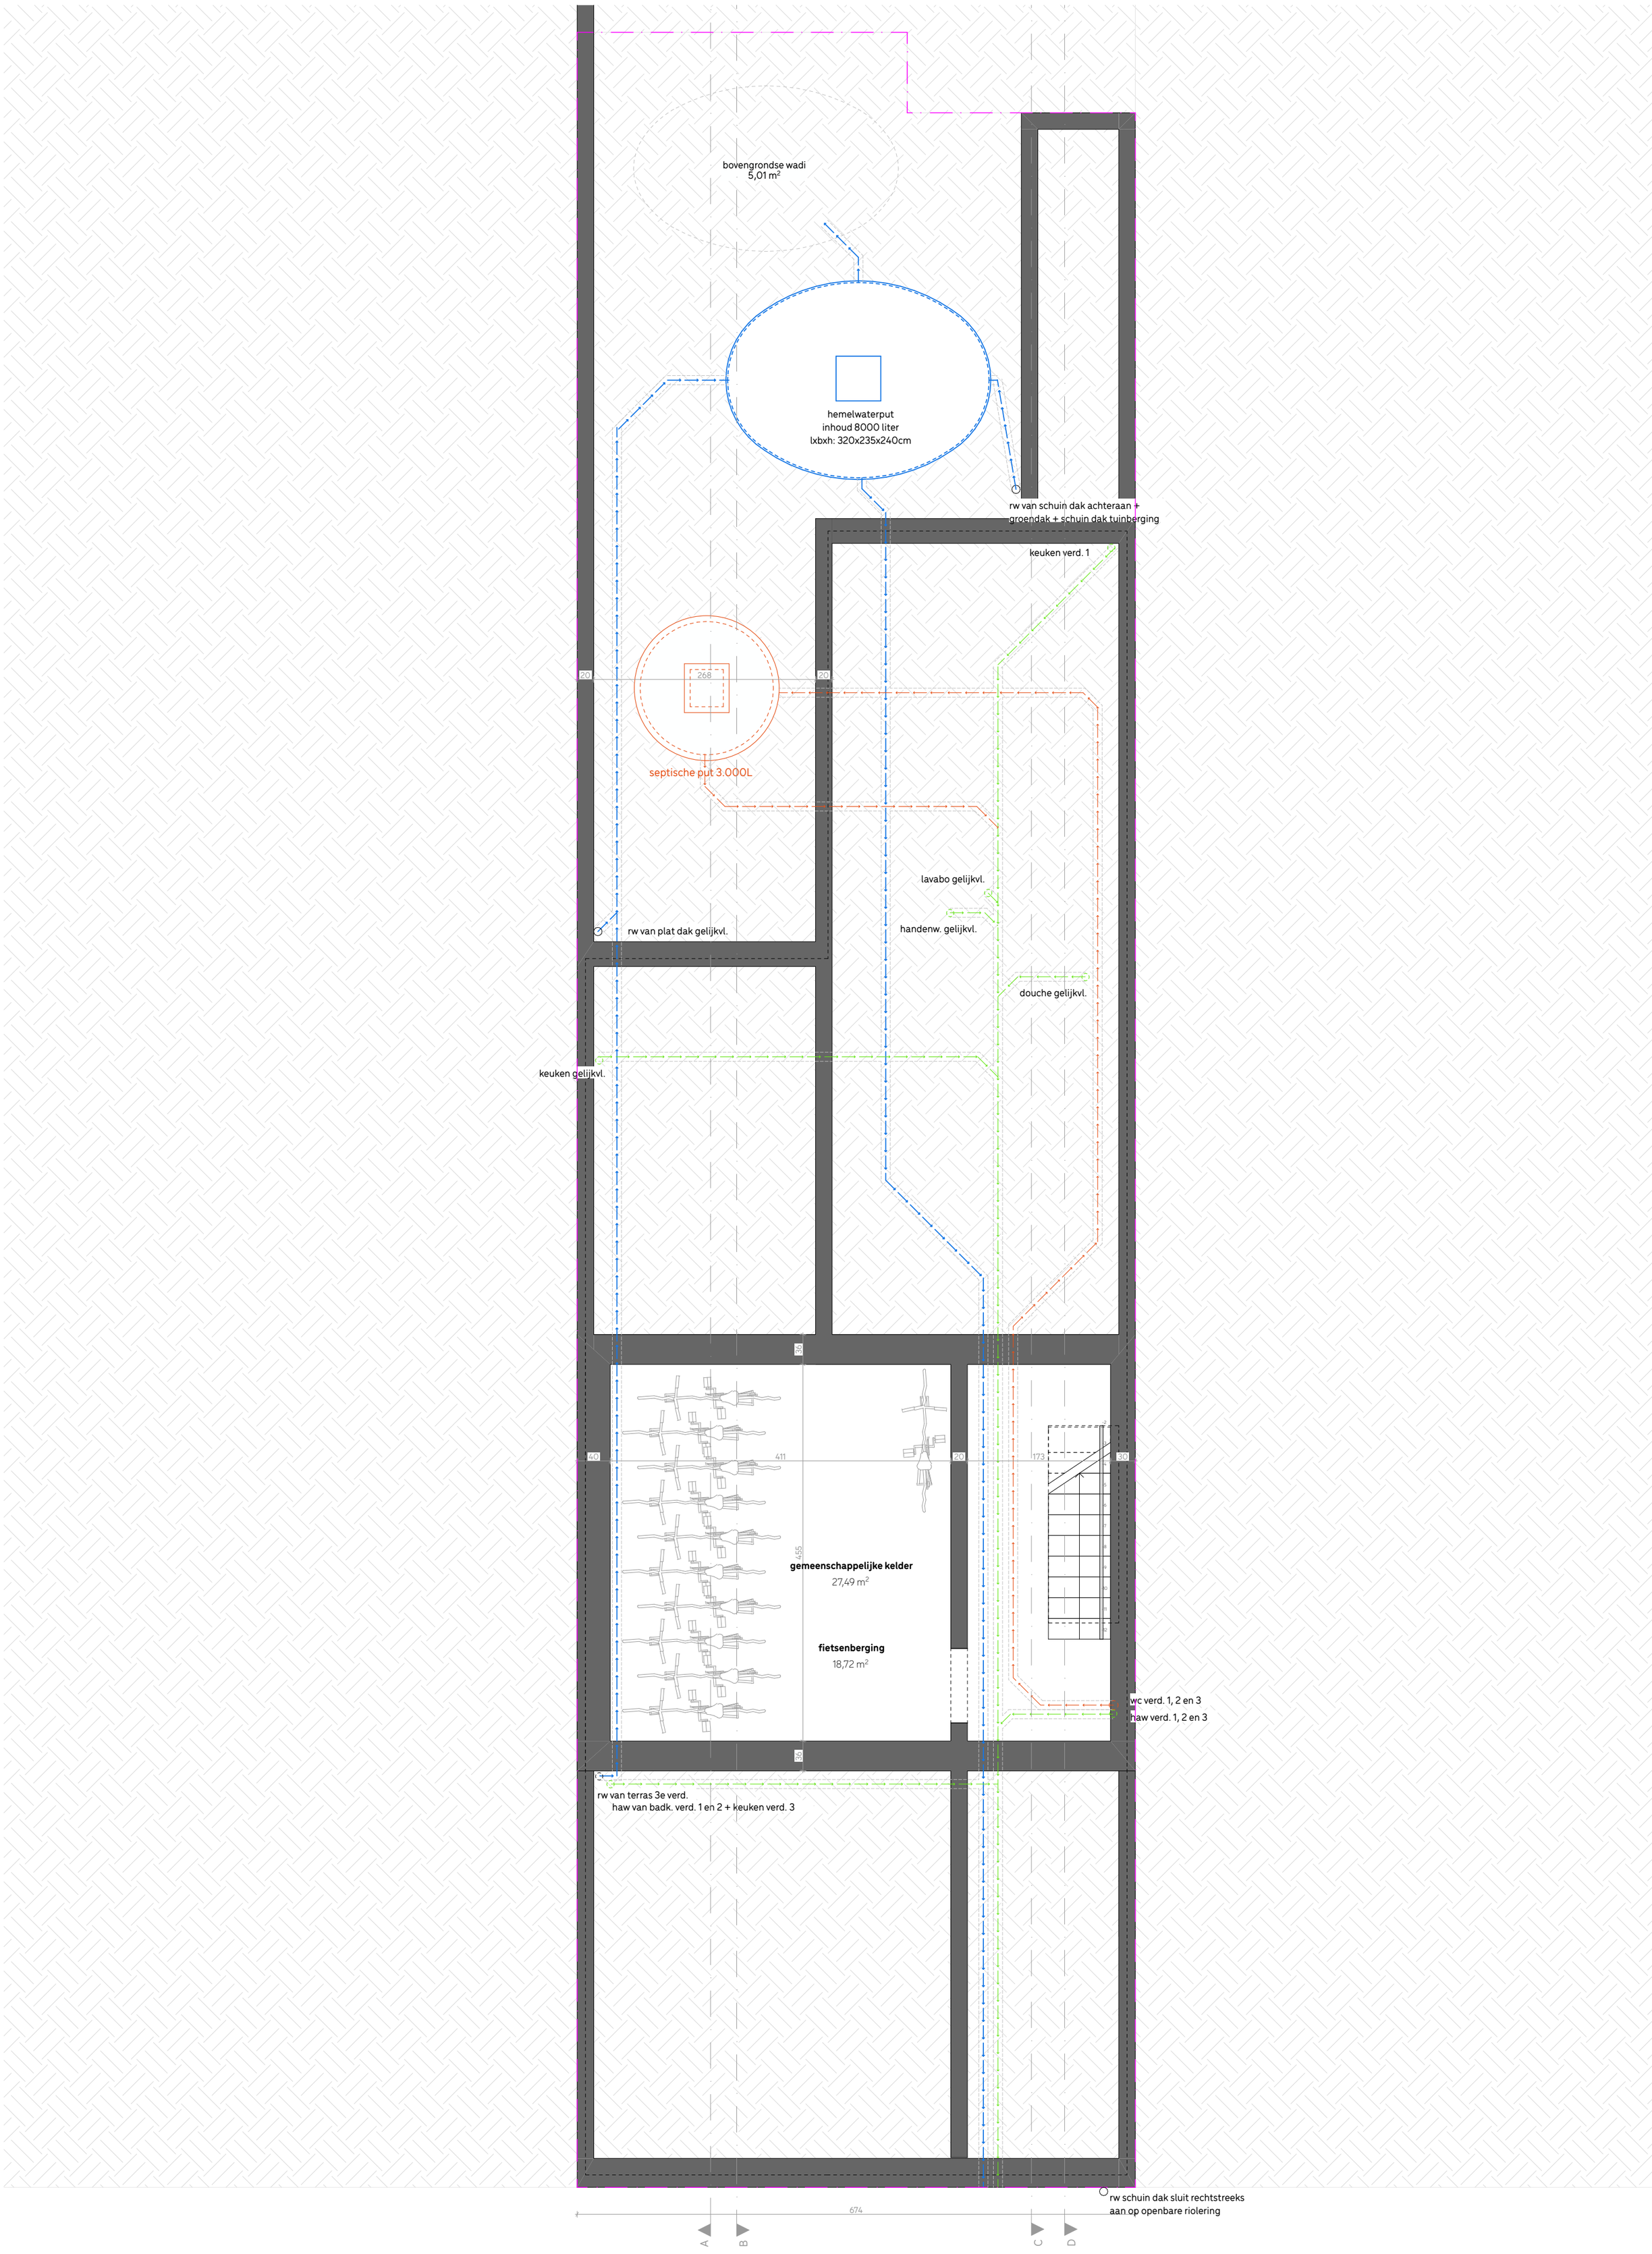

netto opp. kelder = 27,49 m²

Fundering