


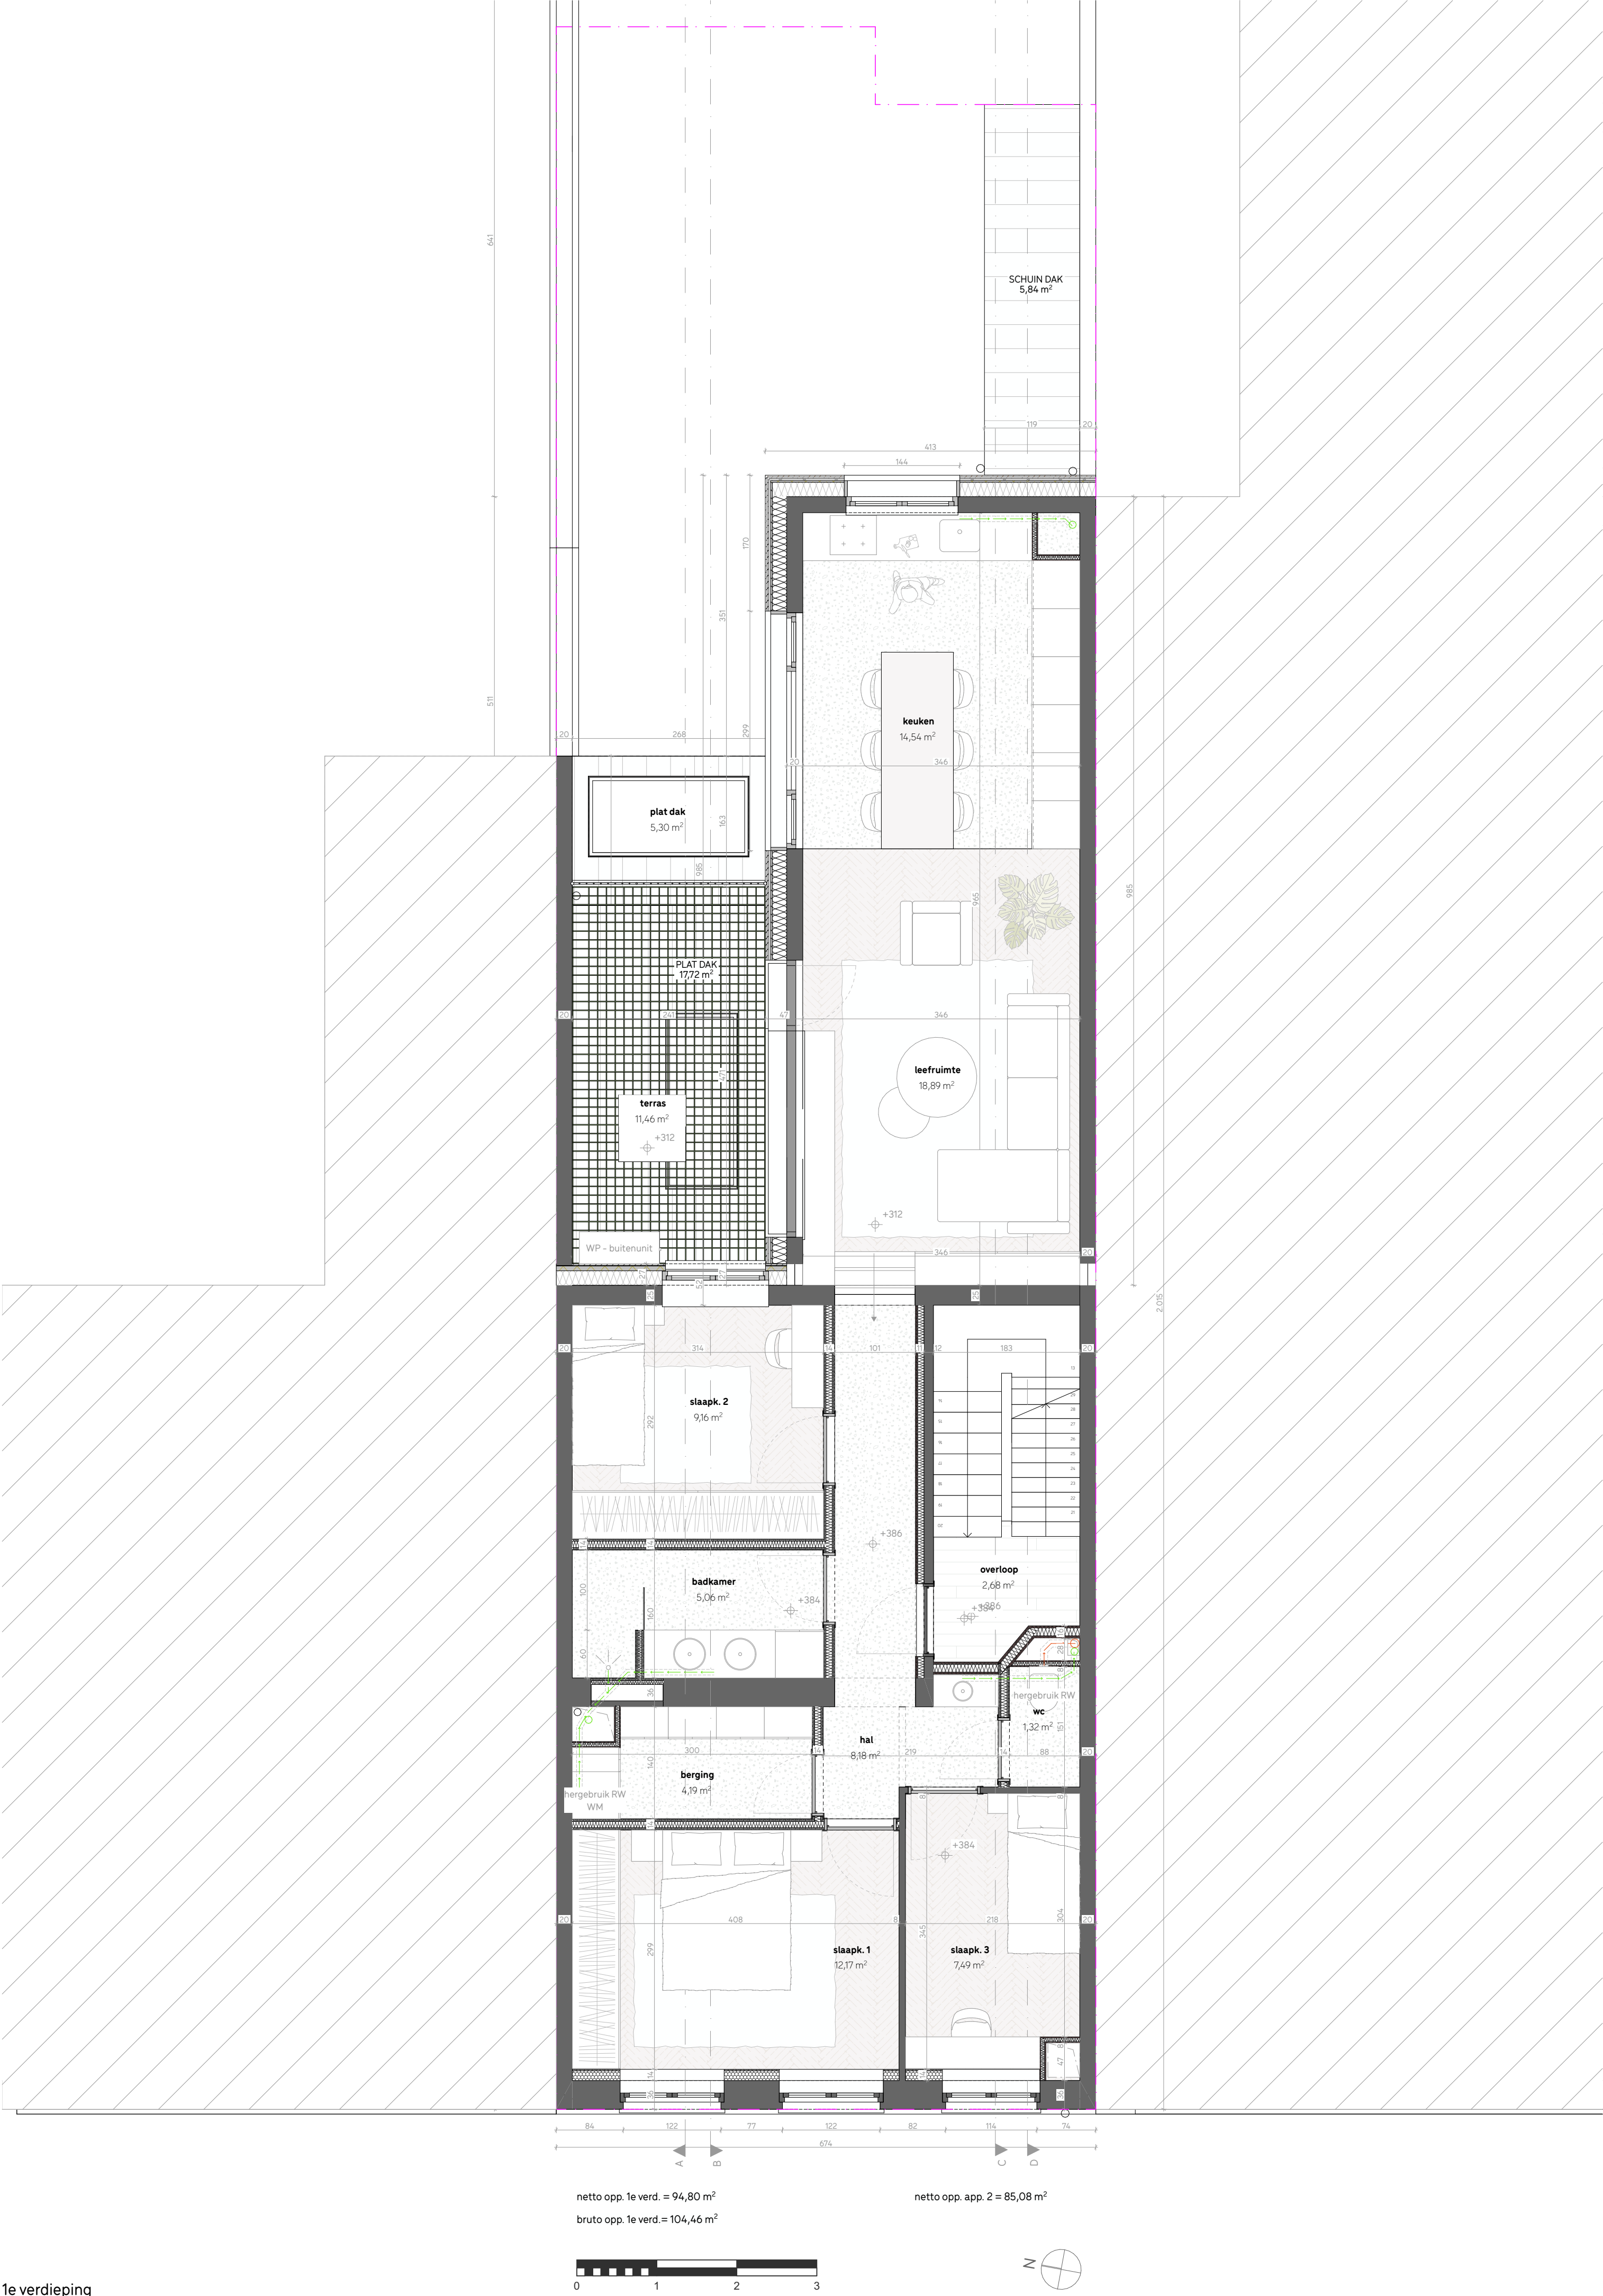

1e verdieping