


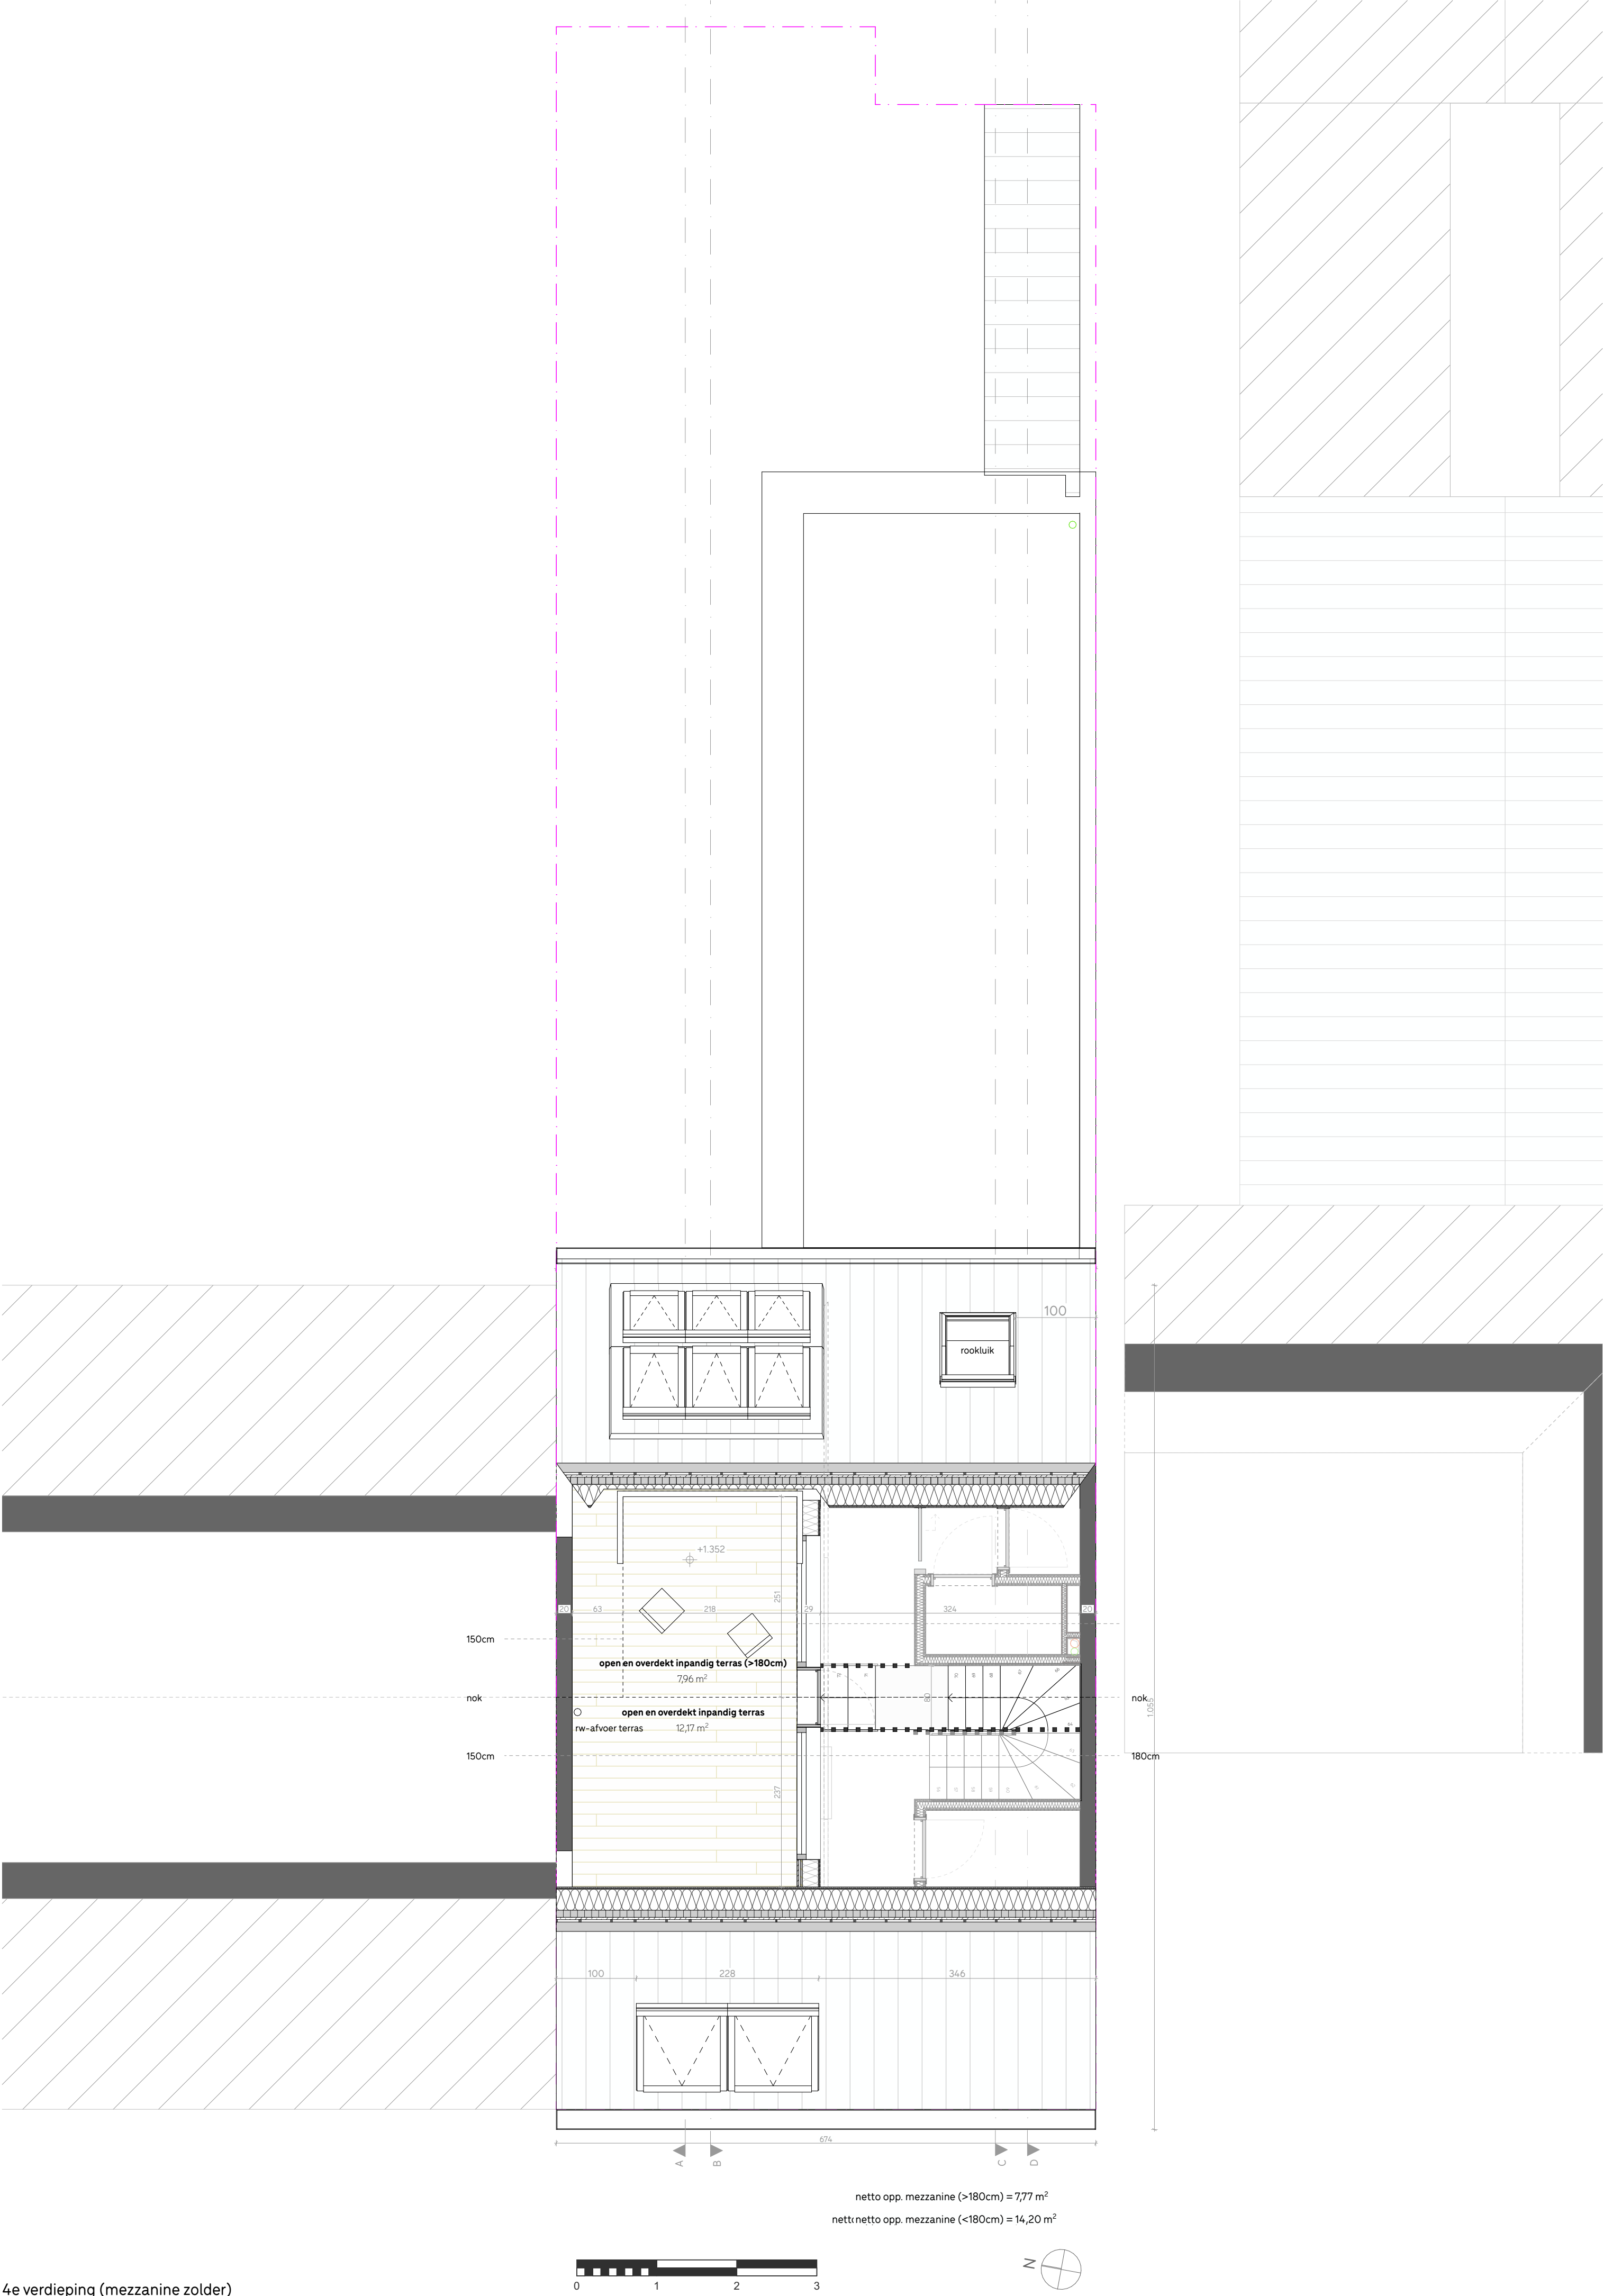

4e verdieping (mezzanine zolder)