


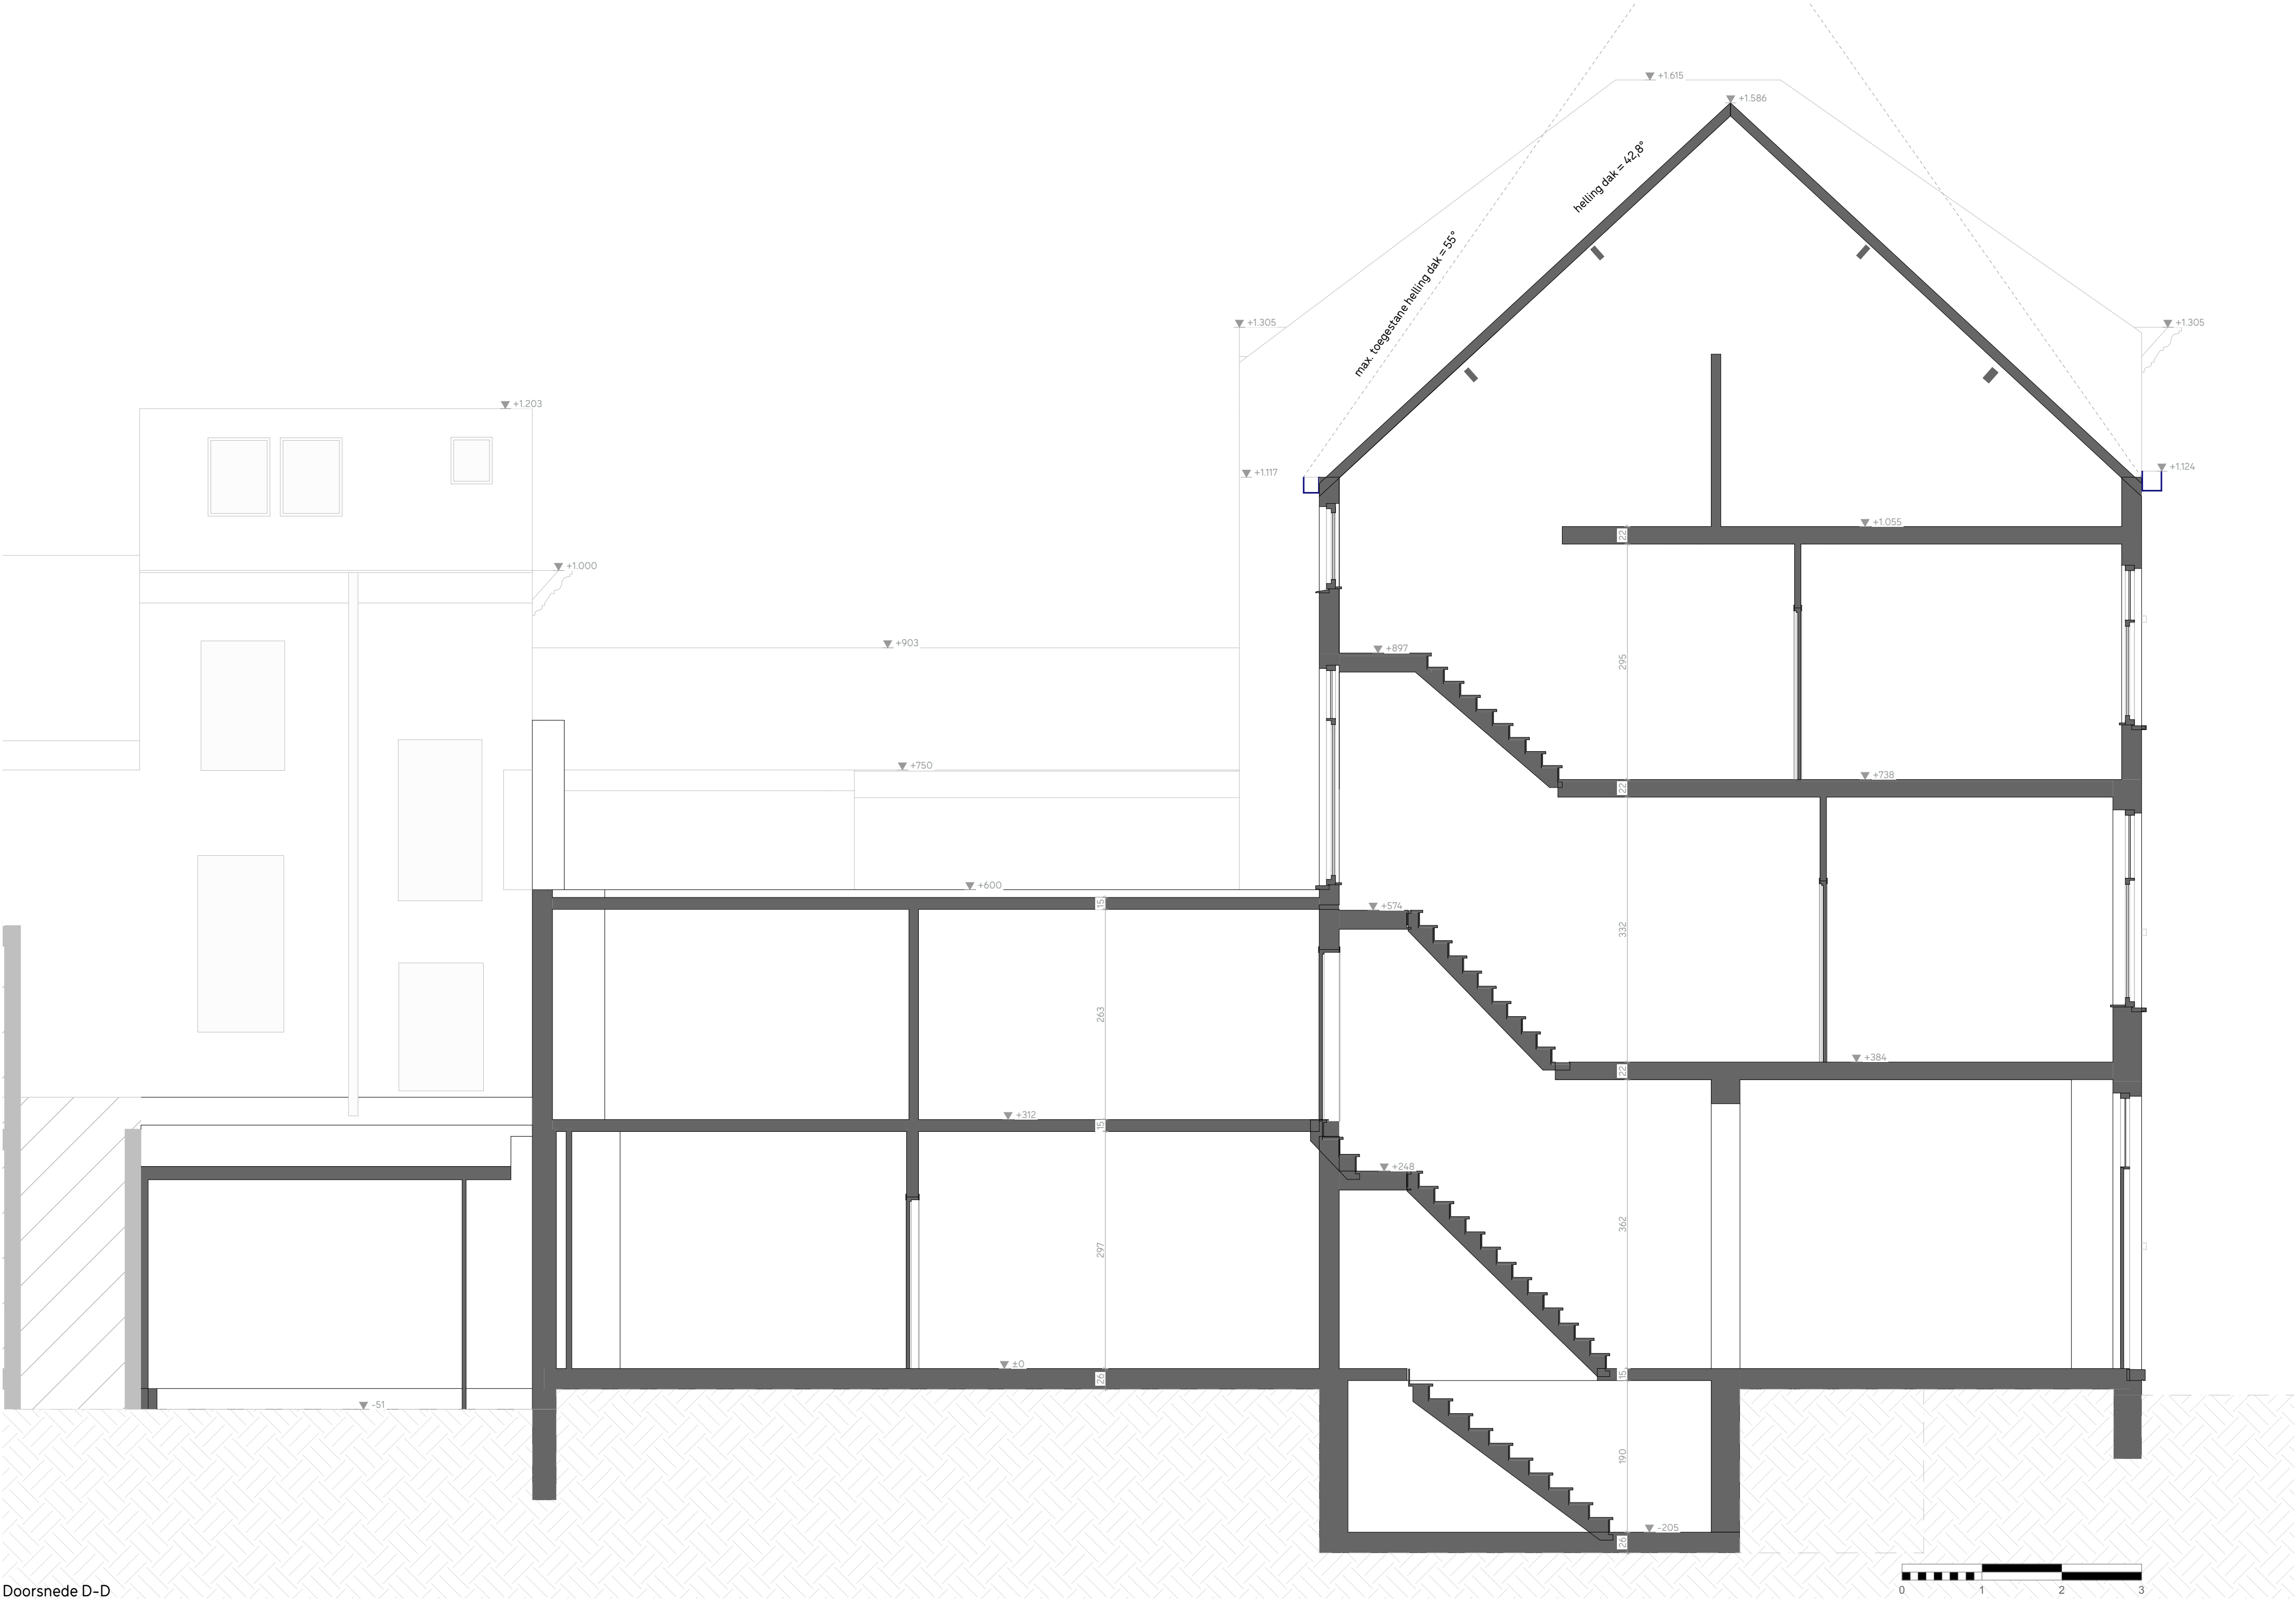

Doorsnede D-D