


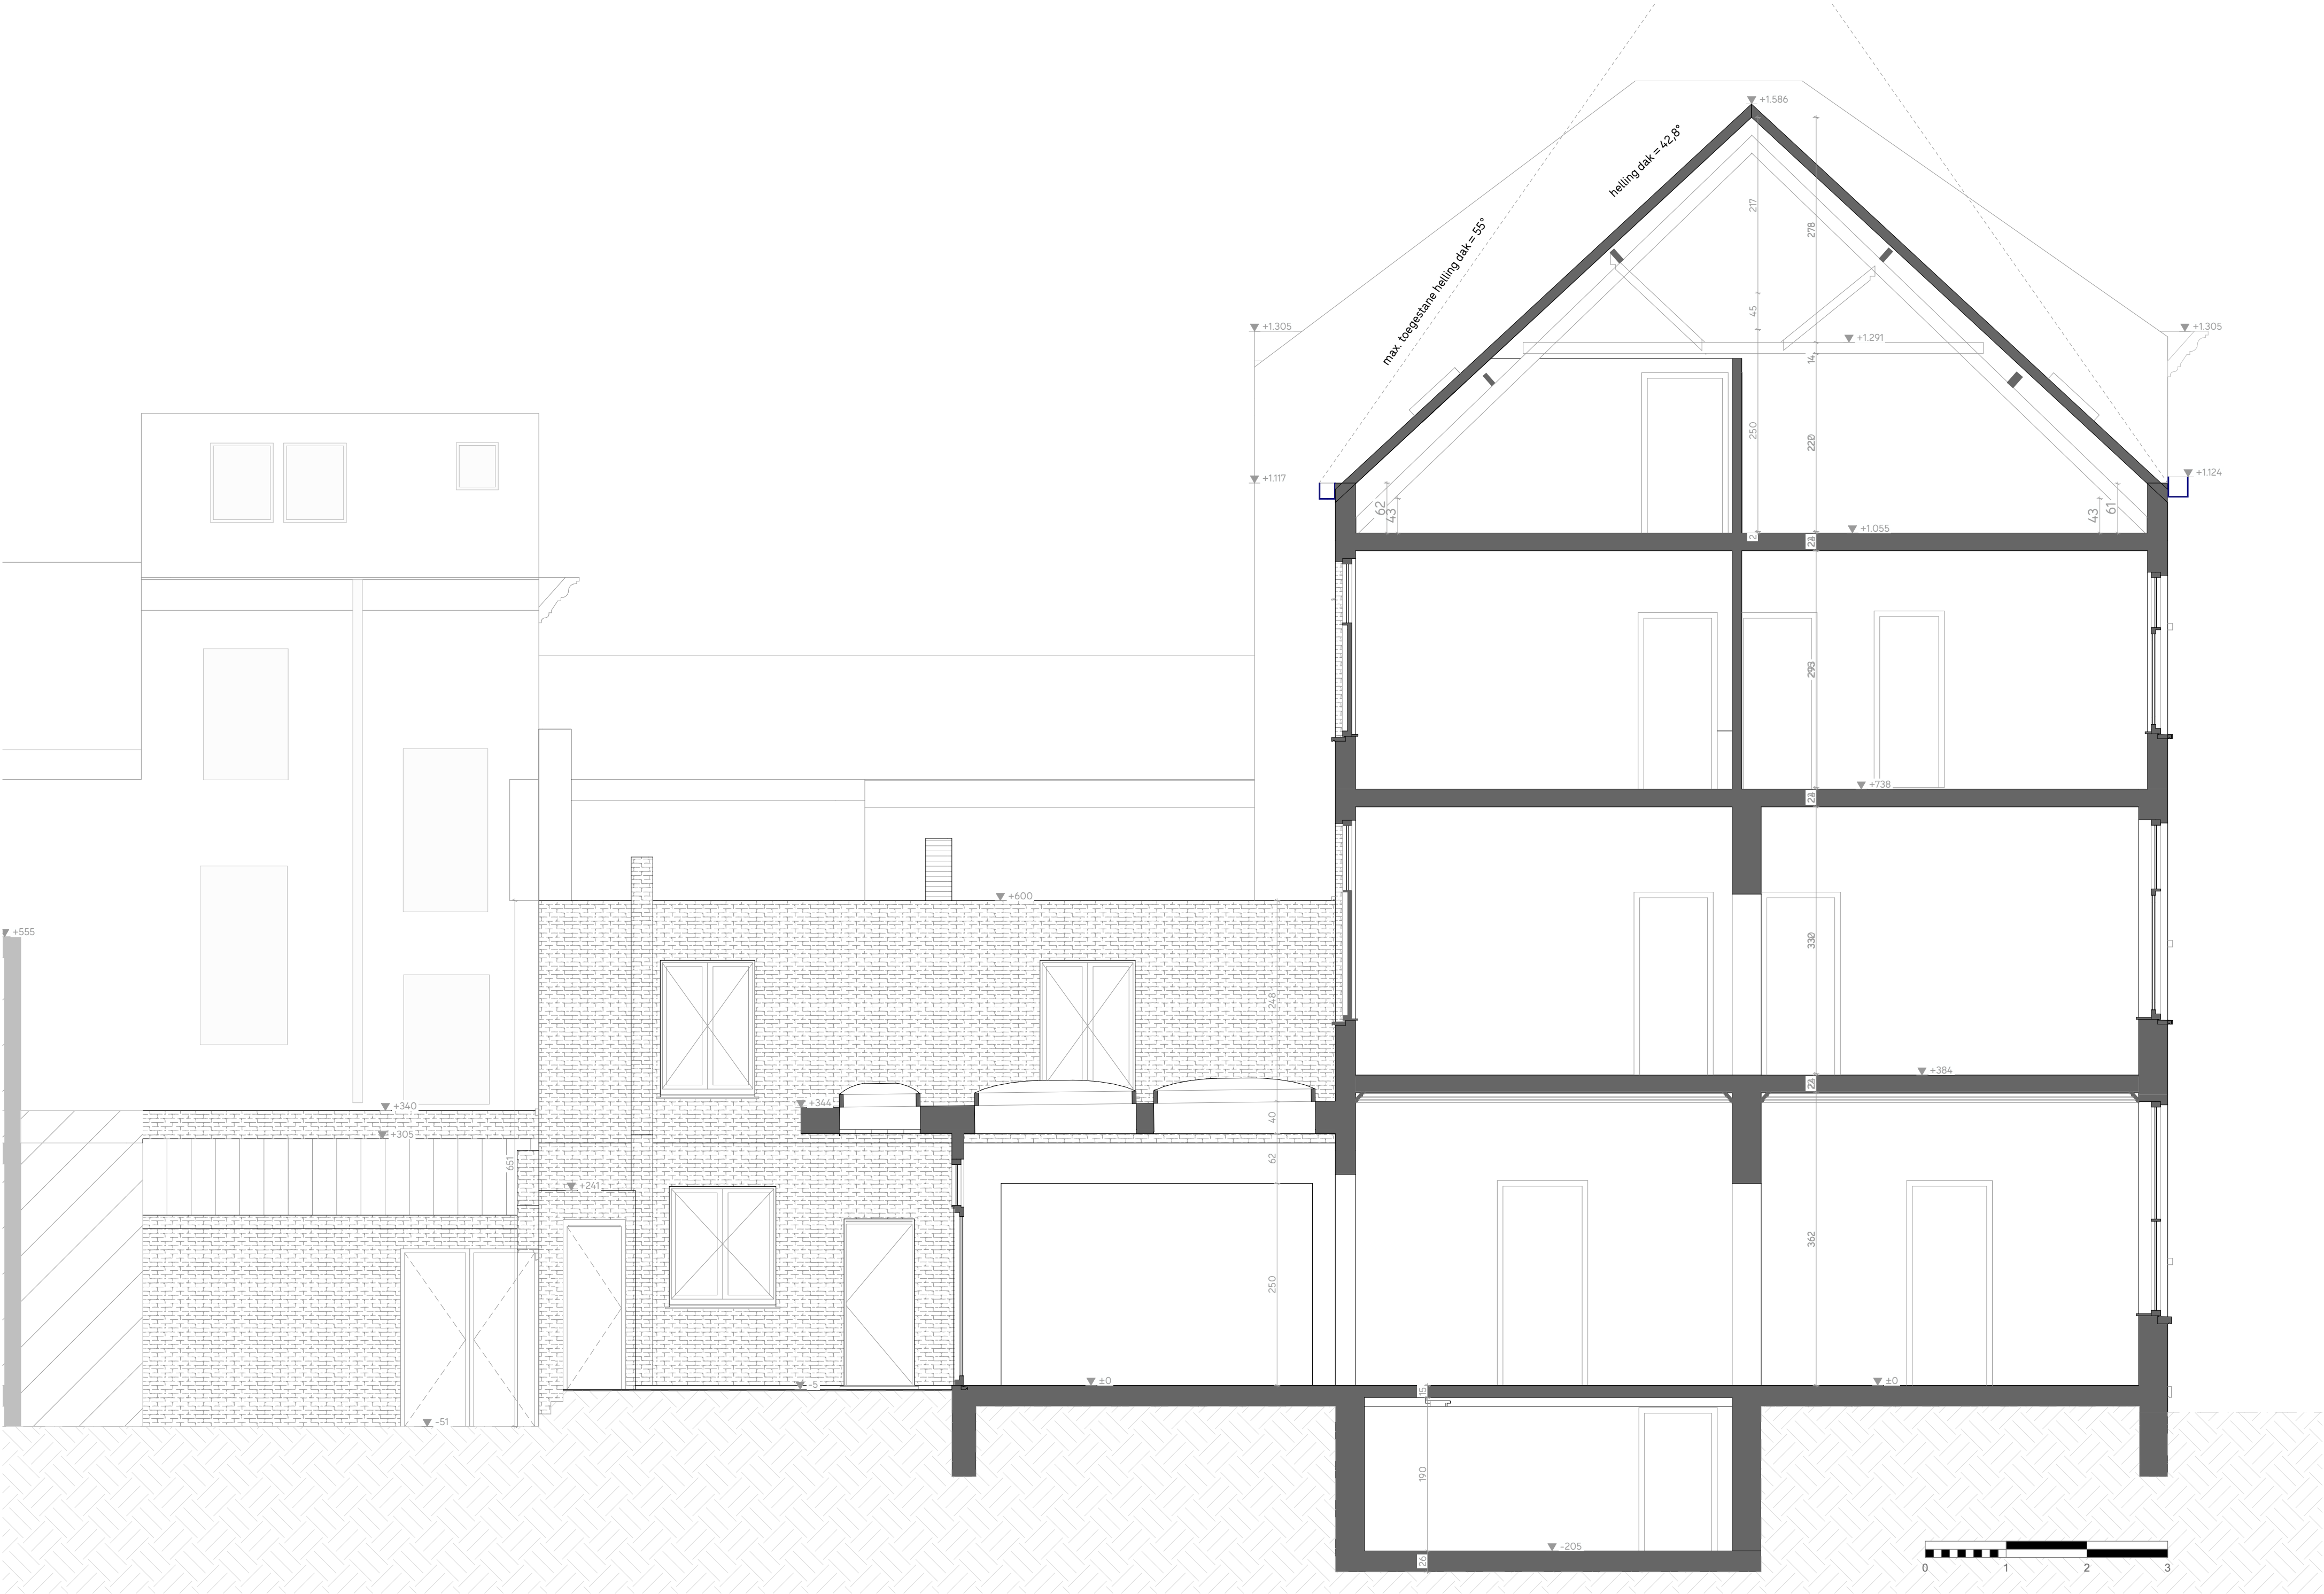

Doorsnede B-B