


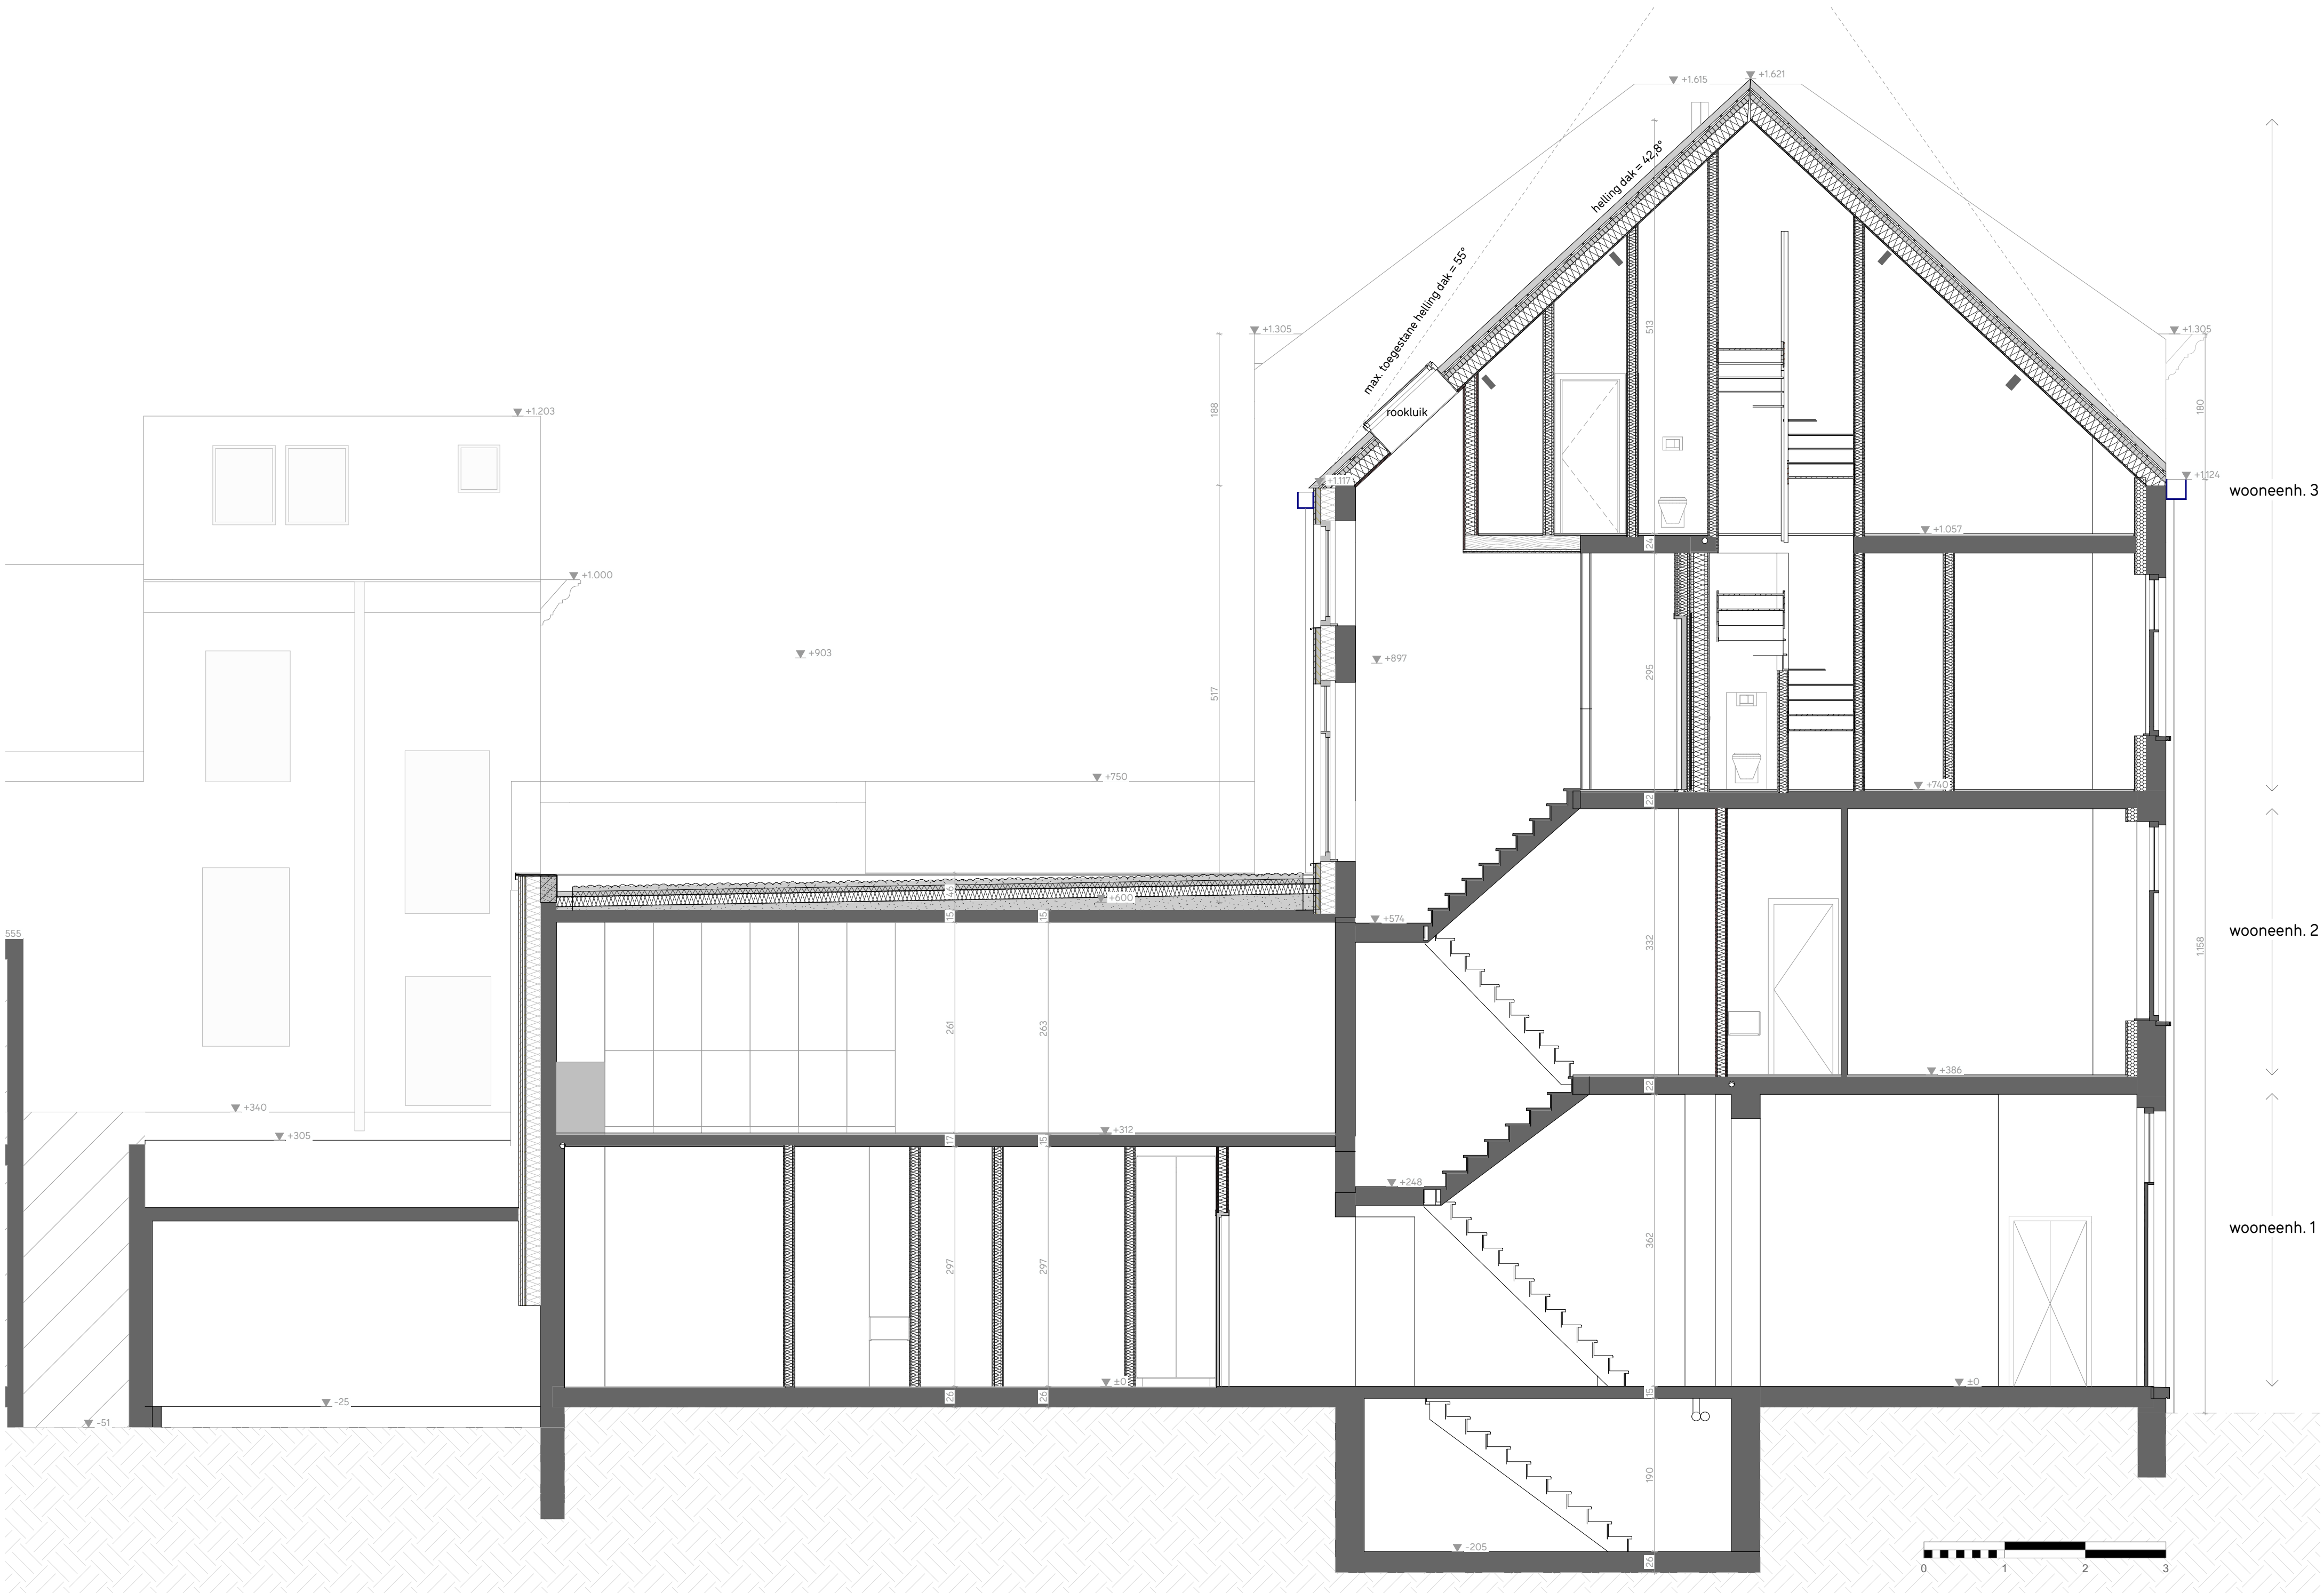

Doorsnede C-C