


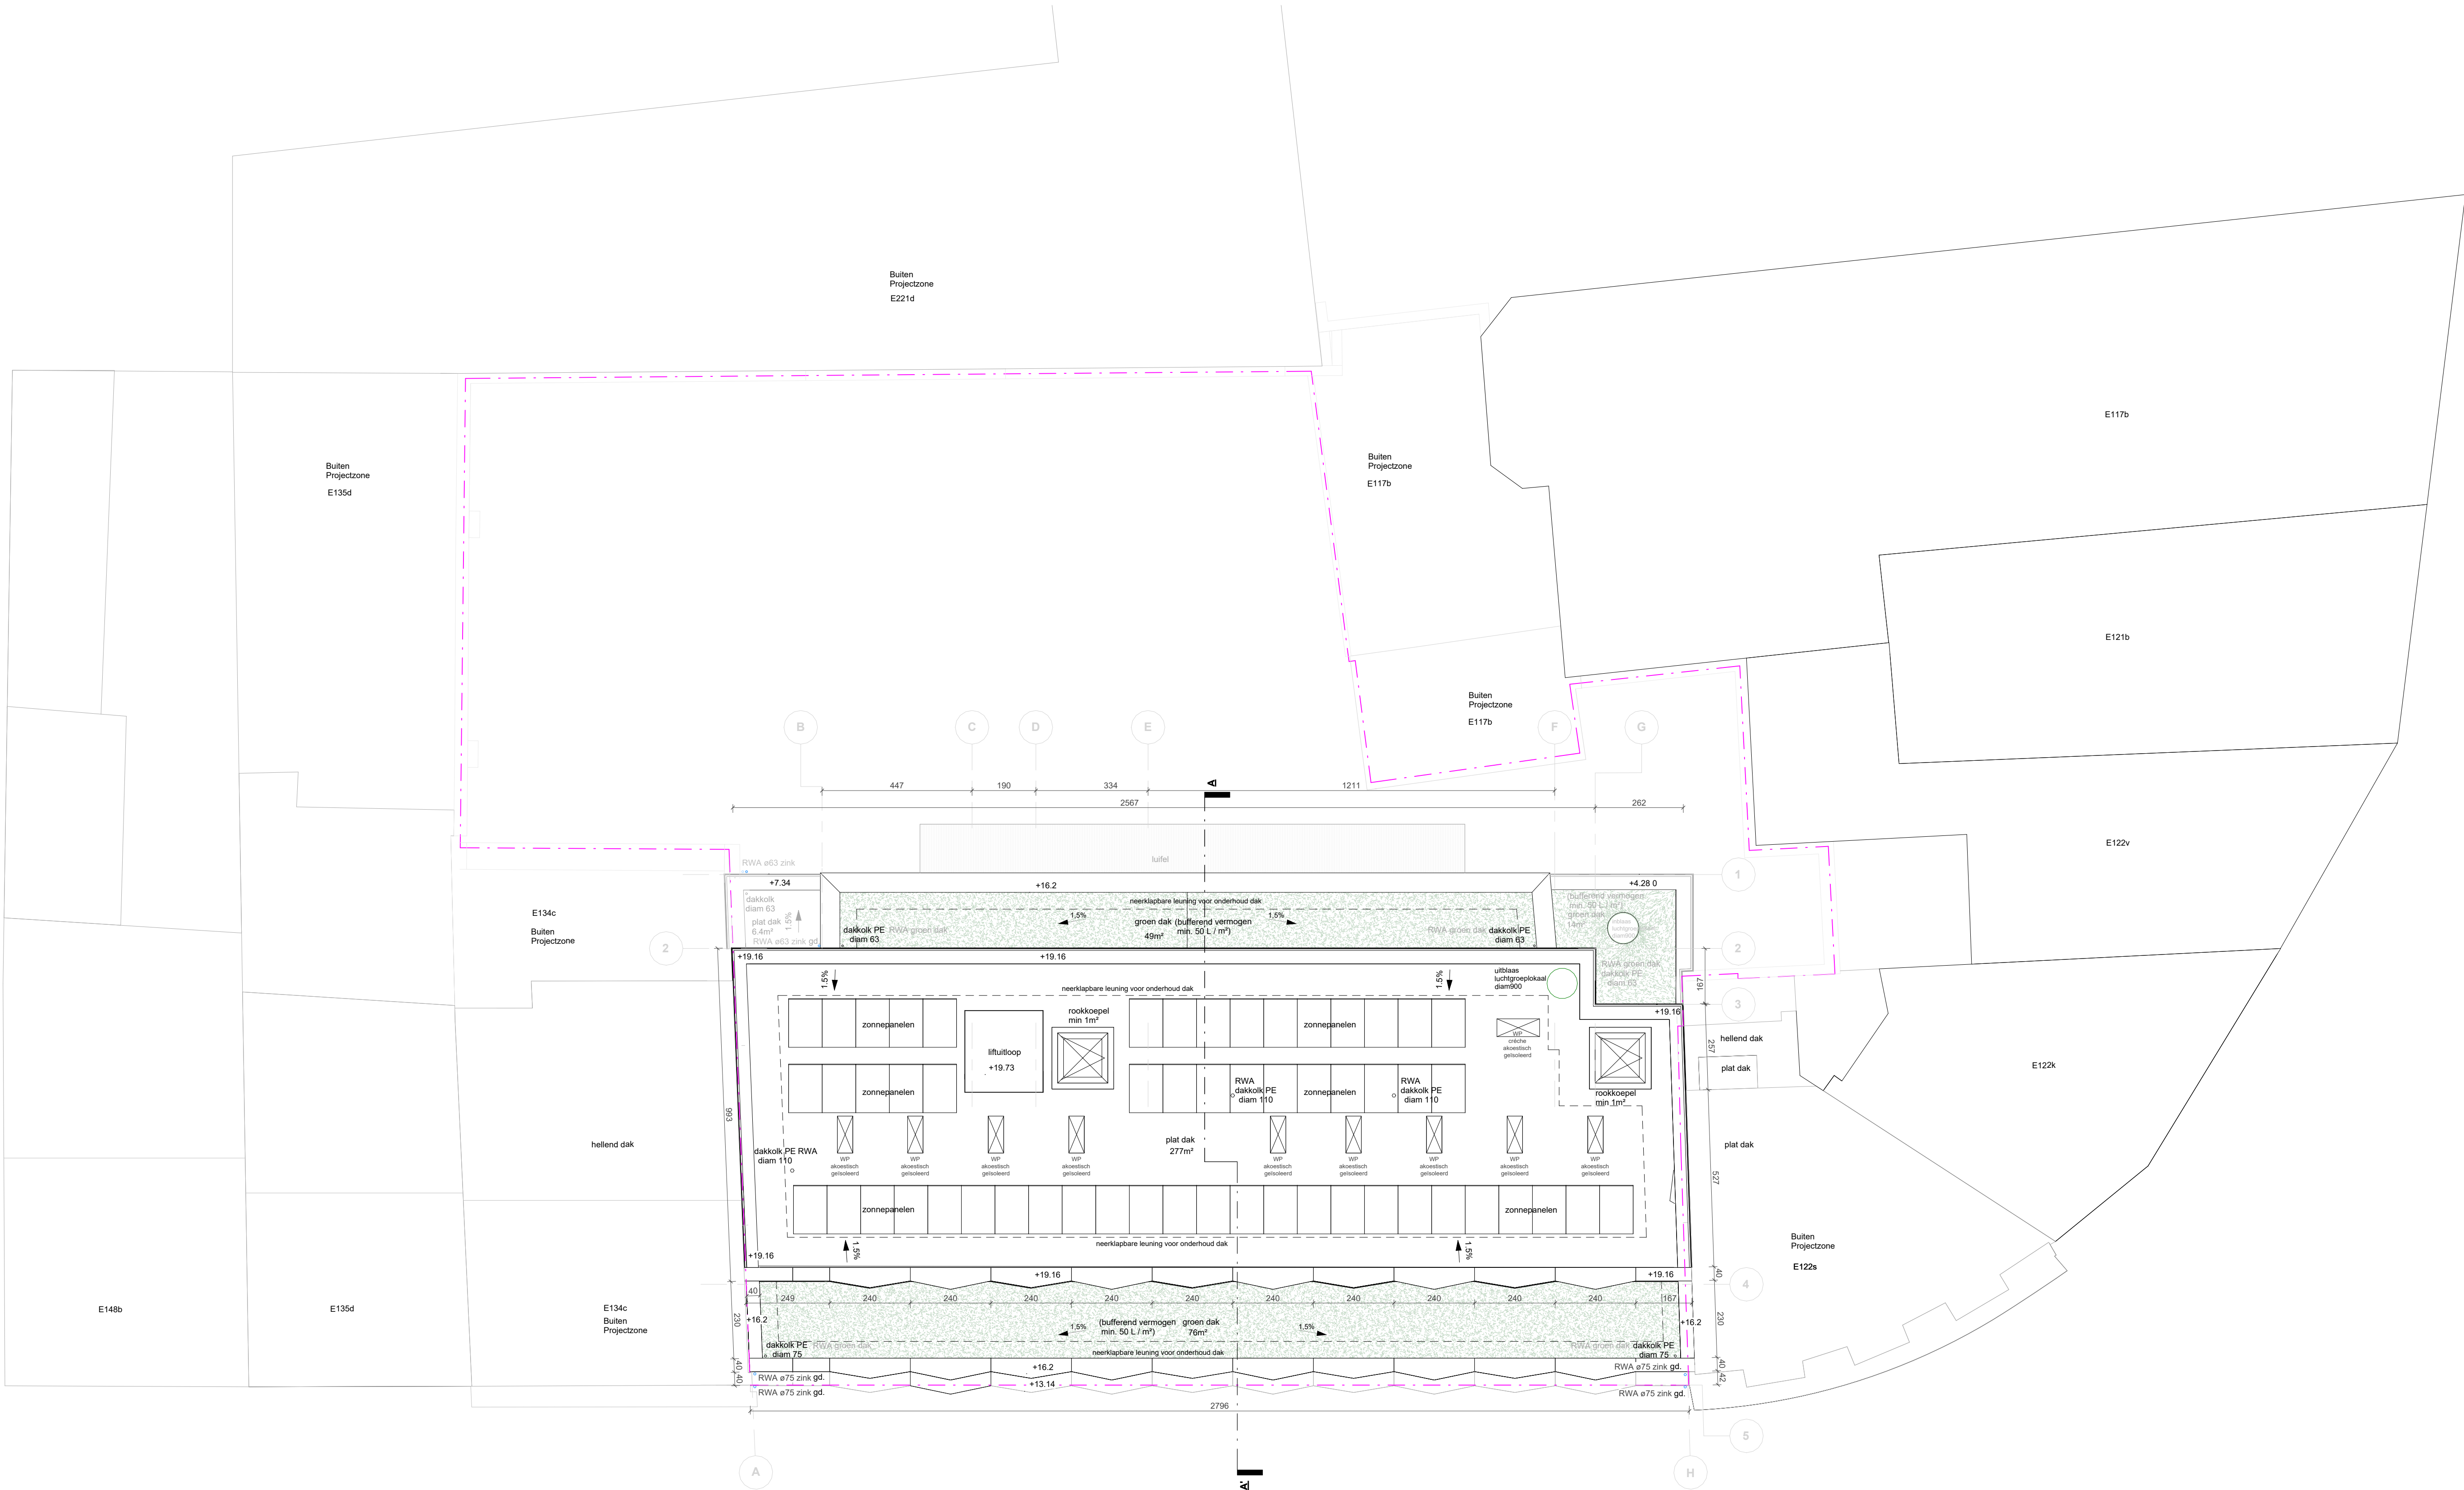

**ZIE BIJZONDERE
VOORWAARDE(N)**

Omgevingsvergunningsaanvraag			
Collectieve verblijfsaccommodatie voor studenten met kinderdagverblijf			
Dakenplan Nieuwe Toestand			
Bouwplaats Bagattenstraat 177 9000 Gent	NOORDEN 	Eenheden	
		Maatschappelijke Hoogtepunten Oppervlaktes	cm m boven referentiepeil m²
Code	3_AR_000_01_DP_060	1/100 	Datum 01/06/2025