


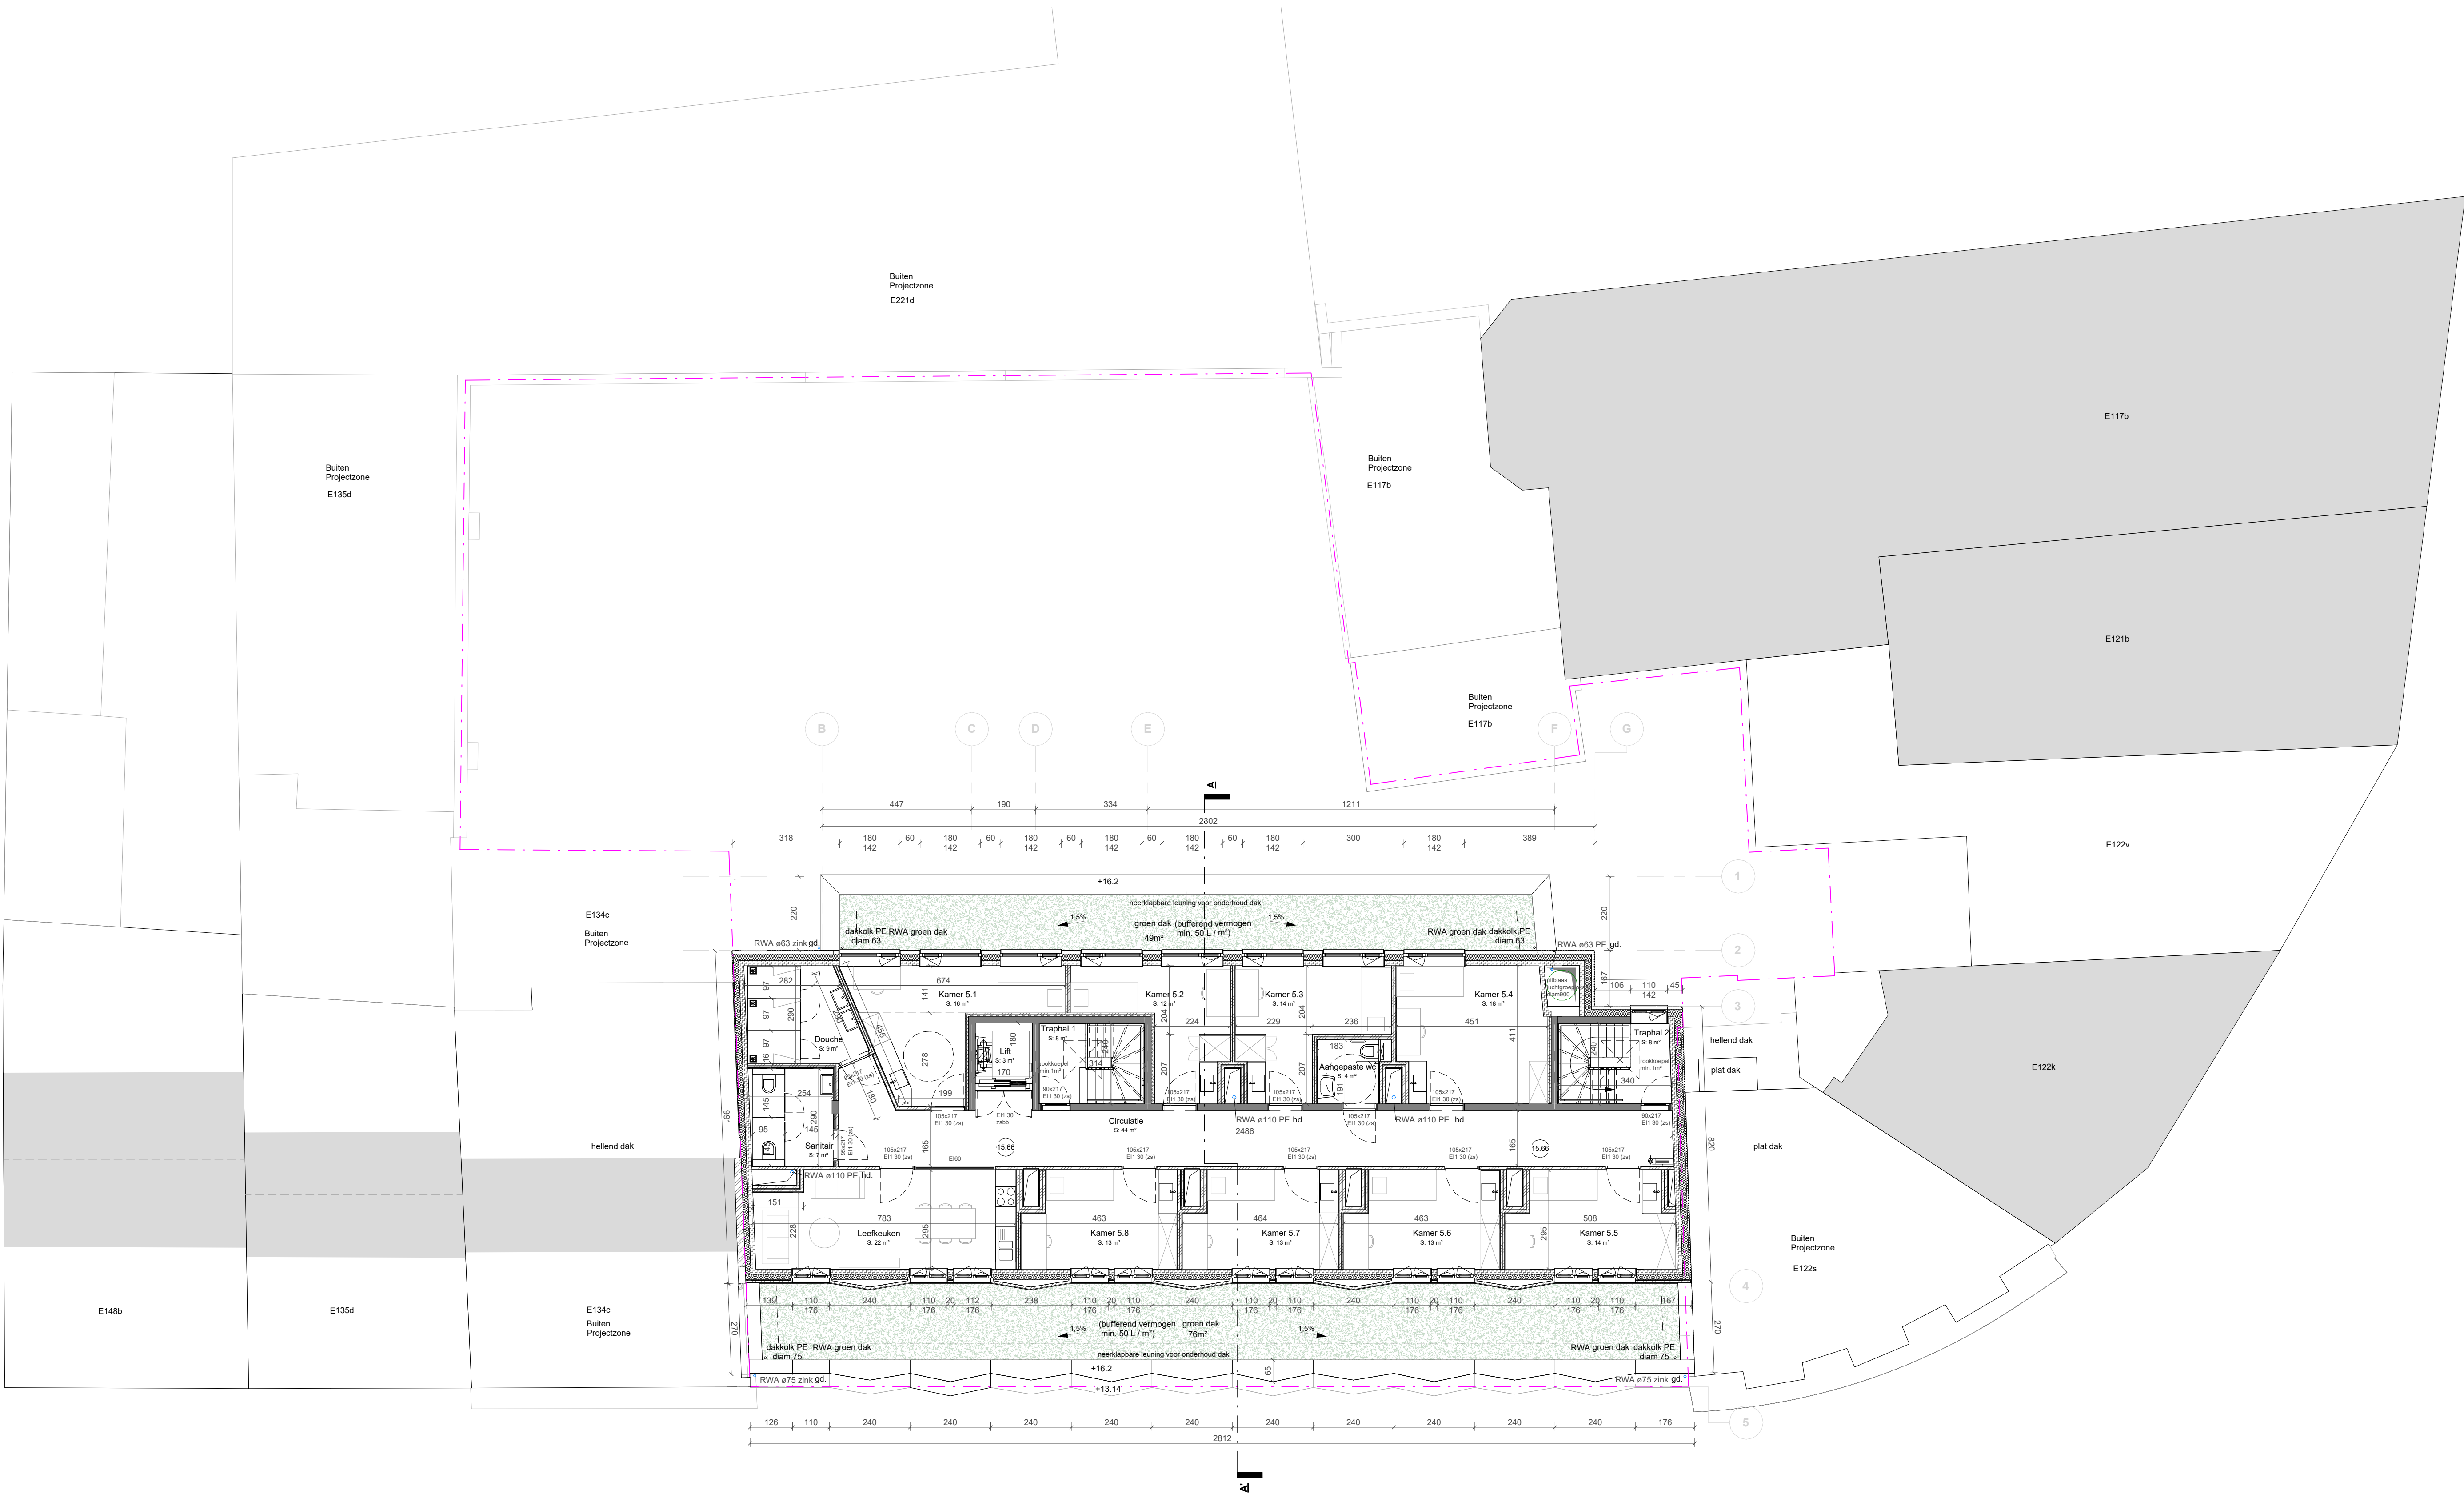

**ZIE BIJZONDERE
VOORWAARDE(N)**

Omgevingsvergunningsaanvraag			
Collectieve verblijfsaccommodatie voor studenten met kinderdagverblijf			
Vijfde verdieping Nieuwe Toestand			
Bouwplaats Bagattenstraat 177 9000 Gent	NOORDEN	Eenheden Maatschappijingen Hoogtepunten Oppervlaktes	cm m boven referentiepeil m²
Code	3_AR_000_01_DP_050	1/100	Datum 01/06/2025