


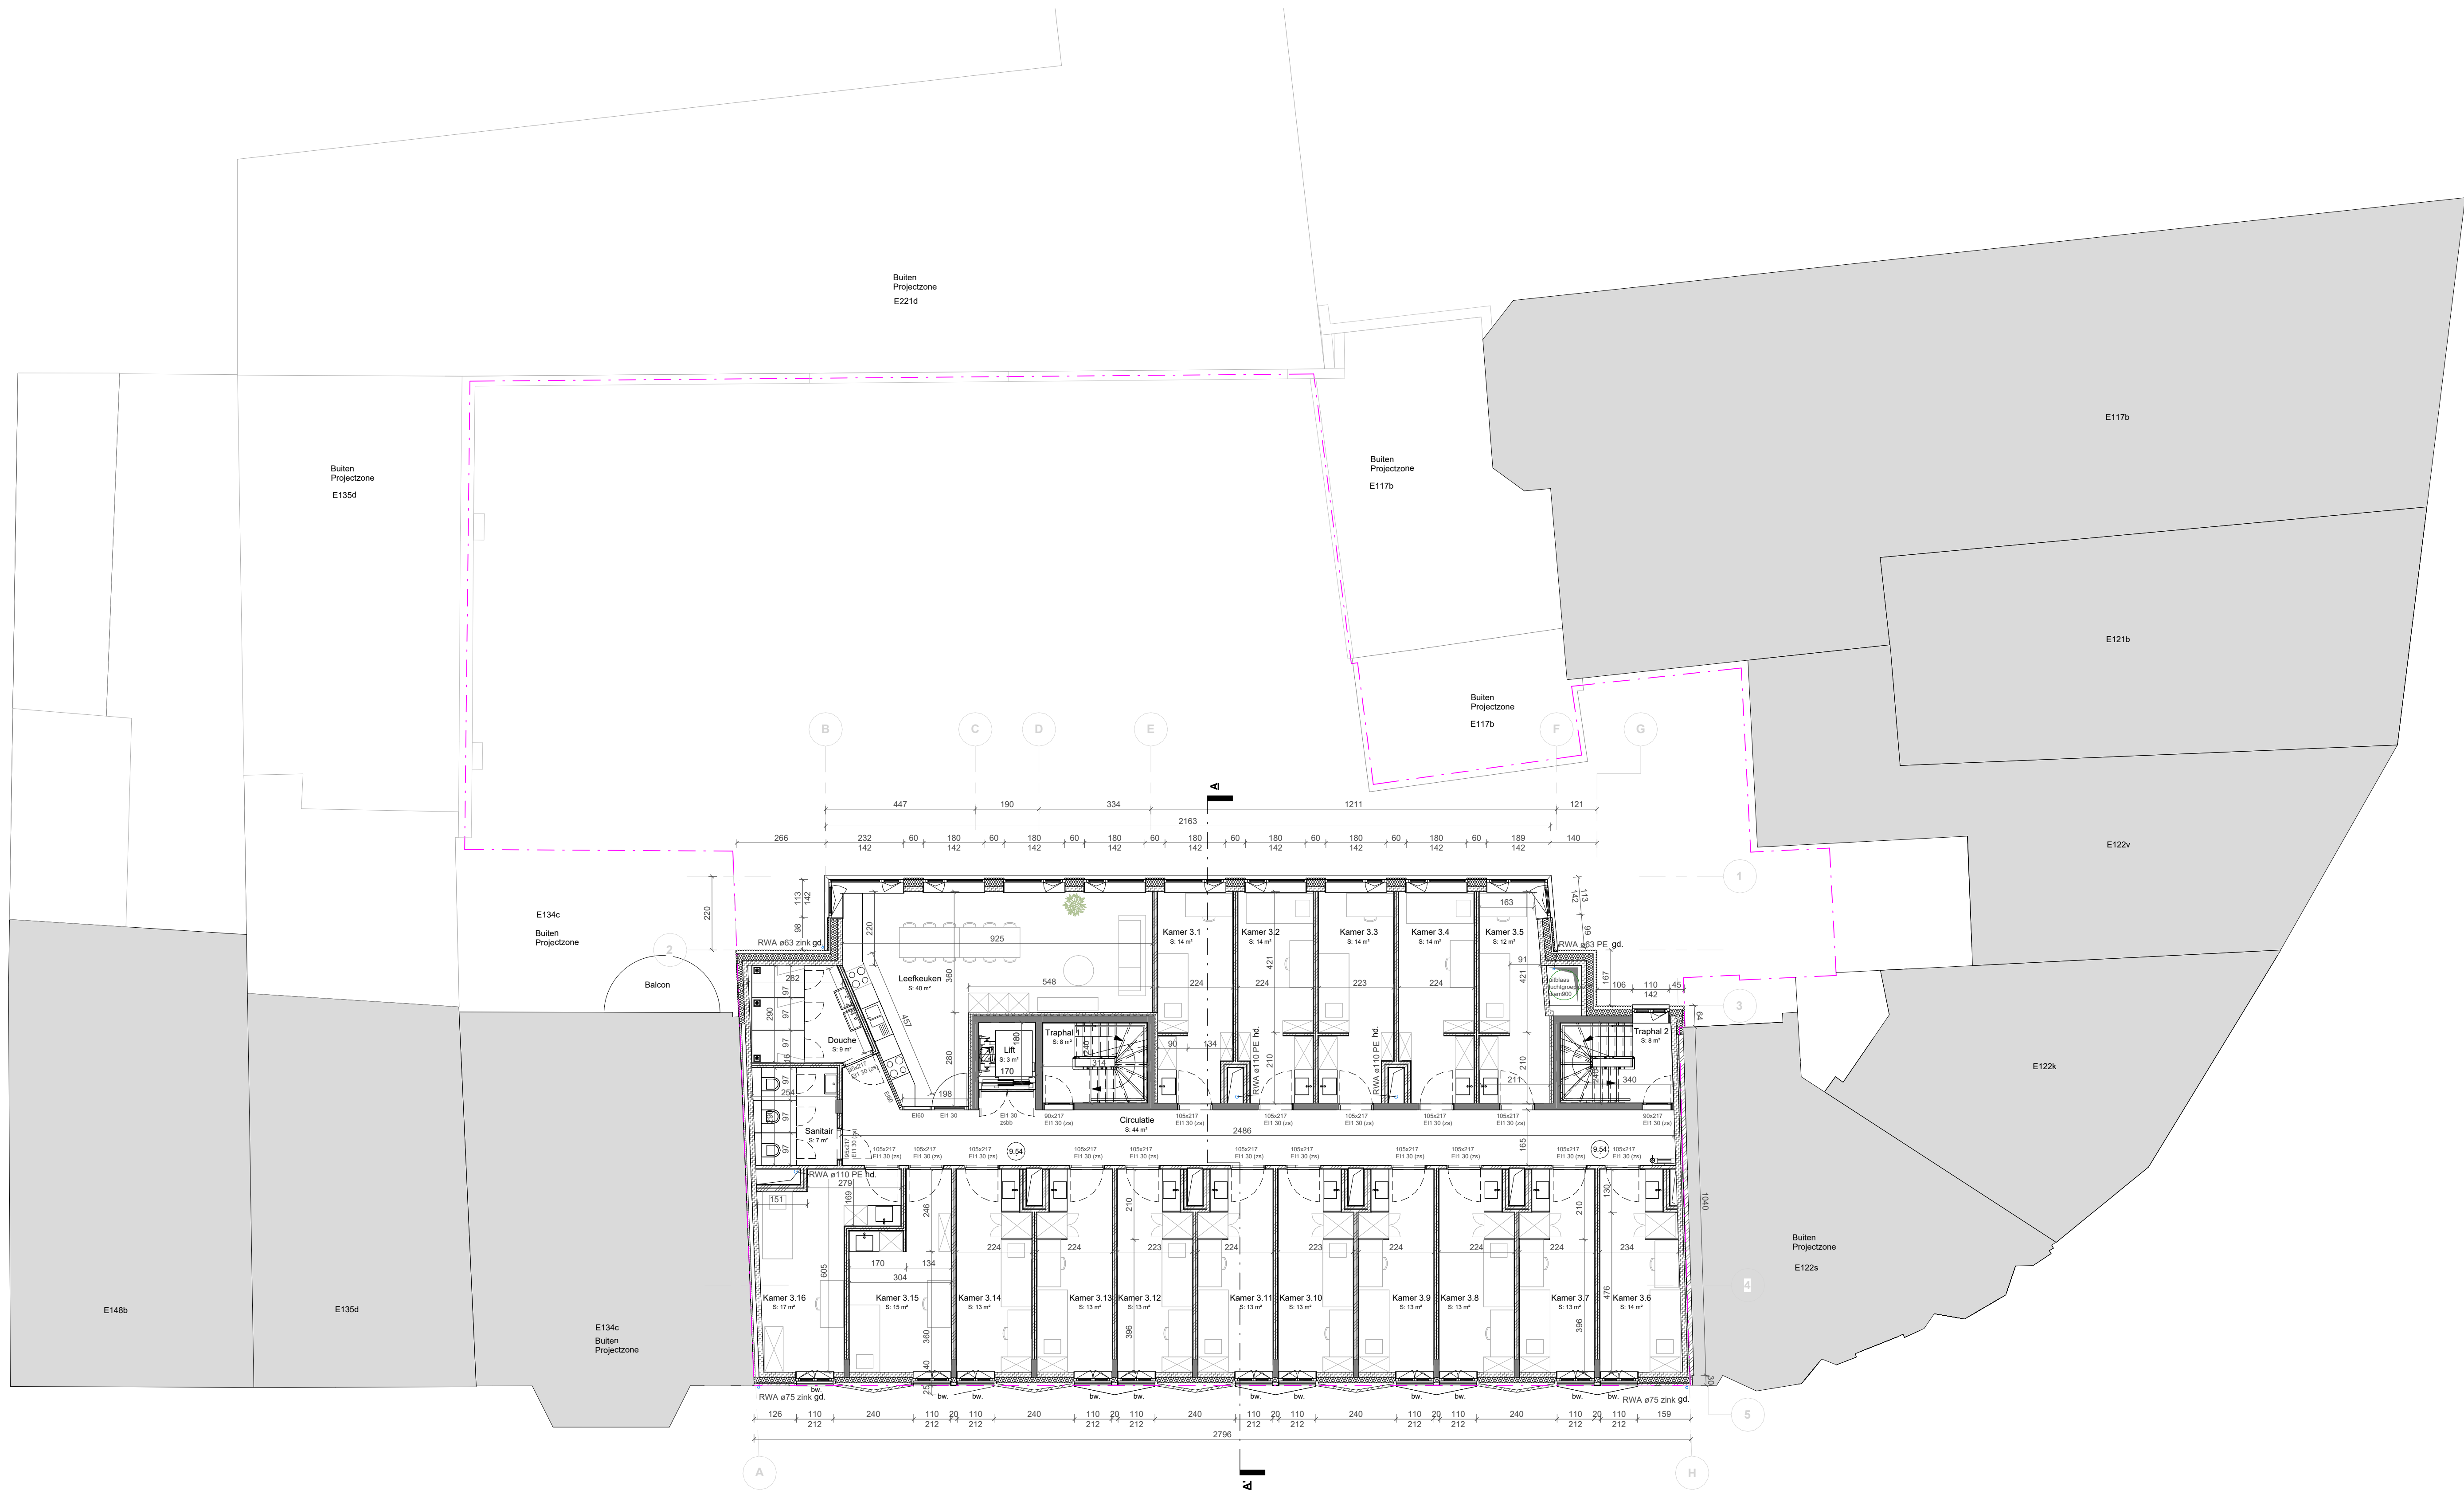

**ZIE BIJZONDERE
VOORWAARDE(N)**

Omgevingsvergunningsaanvraag			
Collectieve verblijfsaccommodatie voor studenten met kinderdagverblijf			
Derde verdieping Nieuwe Toestand			
Bouwplaats Bagattenstraat 177 9000 Gent		NOORDEN 	Eenheden Maatschappelijke Hoogtepunten Oppervlaktes cm m boven referentiepeil m²
Code	3_AR_000_01_DP_030	1/100 	Datum 01/06/2025