


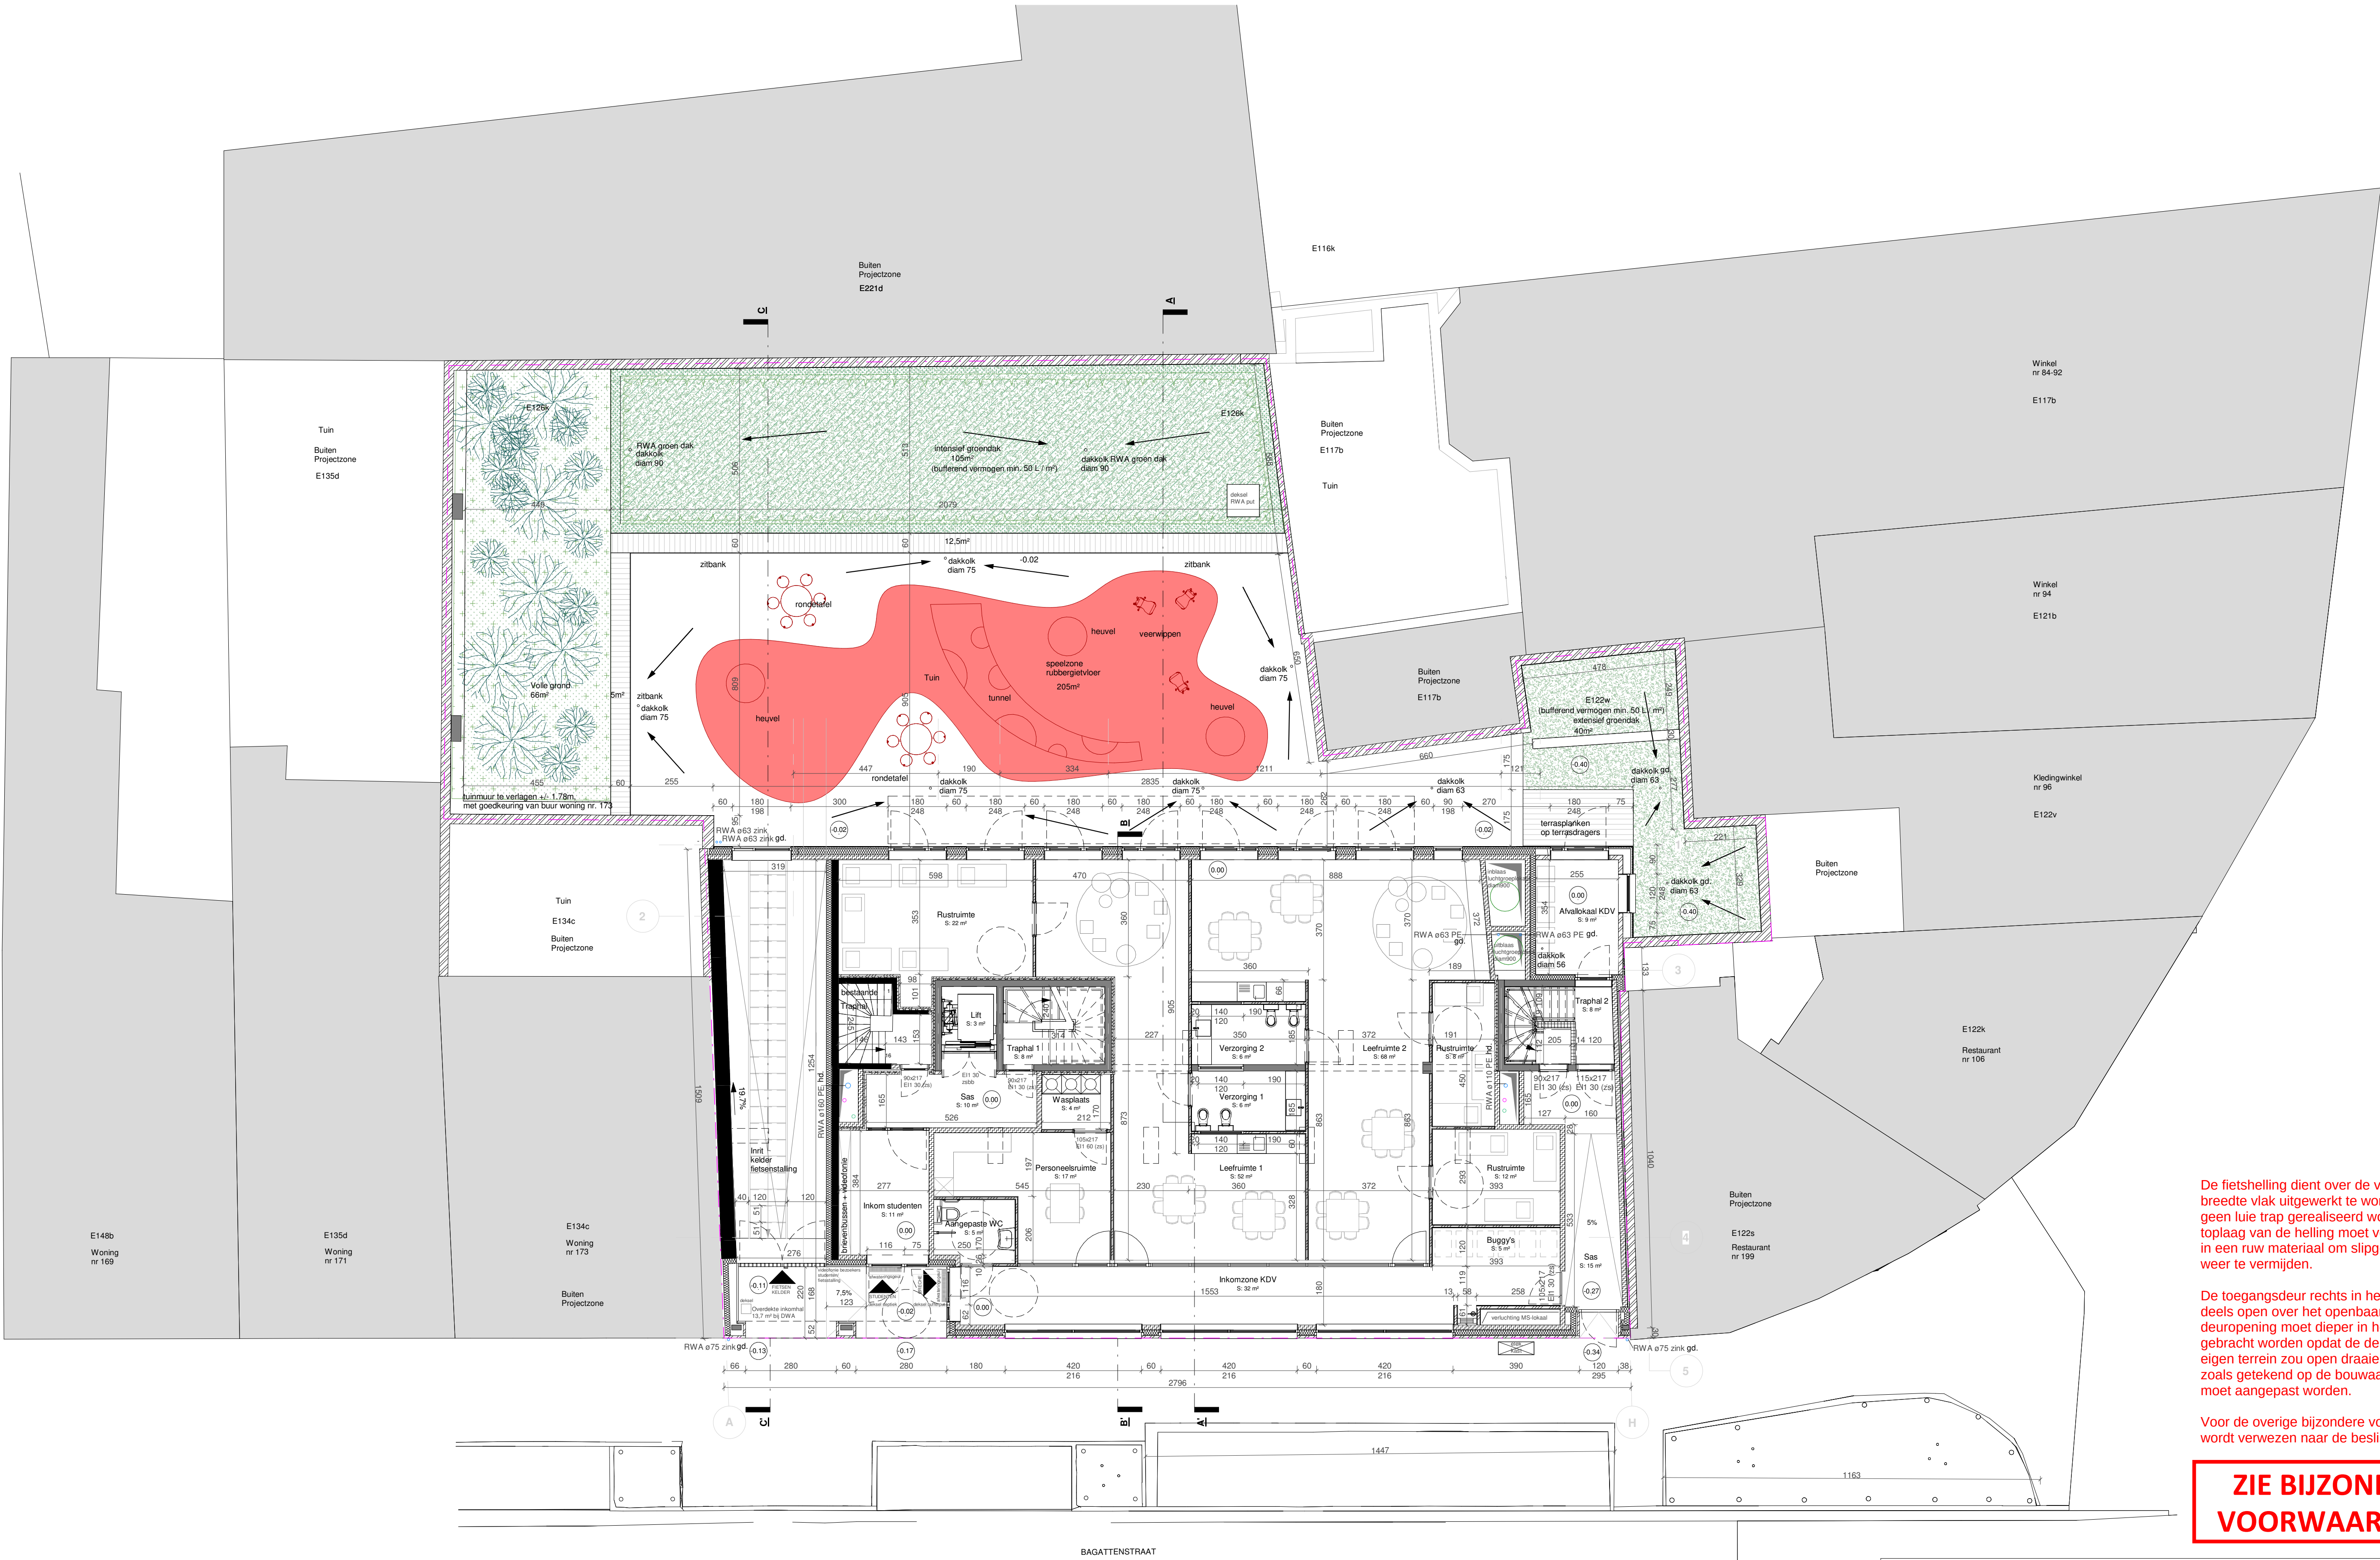

De fietshelling dient over de volledige breedte vlak uitgewerkt te worden. Er mag geen luie trap gerealiseerd worden. De toplaag van de helling moet voorzien worden in een ruw materiaal om slipgevaar bij nat weer te vermijden.

De toegangsdeur rechts in het pand draait deels open over het openbaar domein. De deuropening moet dieper in het pand gebracht worden opdat de deur volledig op eigen terrein zou open draaien. Dus niet zoals getekend op de bouwwaanvraag, dit moet aangepast worden.

Voor de overige bijzondere voorwaarden wordt verwezen naar de beslissing.

ZIE BIJZONDERE VOORWAARDE(N)

Omgevingsvergunningsaanvraag			
Collectieve verblijfsaccommodatie voor studenten met kinderdagverblijf			
Gelijkvloers Nieuwe Toestand			
Bouwplaats Bagattenstraat 177 9000 Gent	NOORDEN 	Eenheden Maatschappelijke Hoogtepunten Oppervlakte	cm m boven referentiepeil m²
Code	3_AR_000_01_DP_000	1/100 	Datum 13/08/2025