


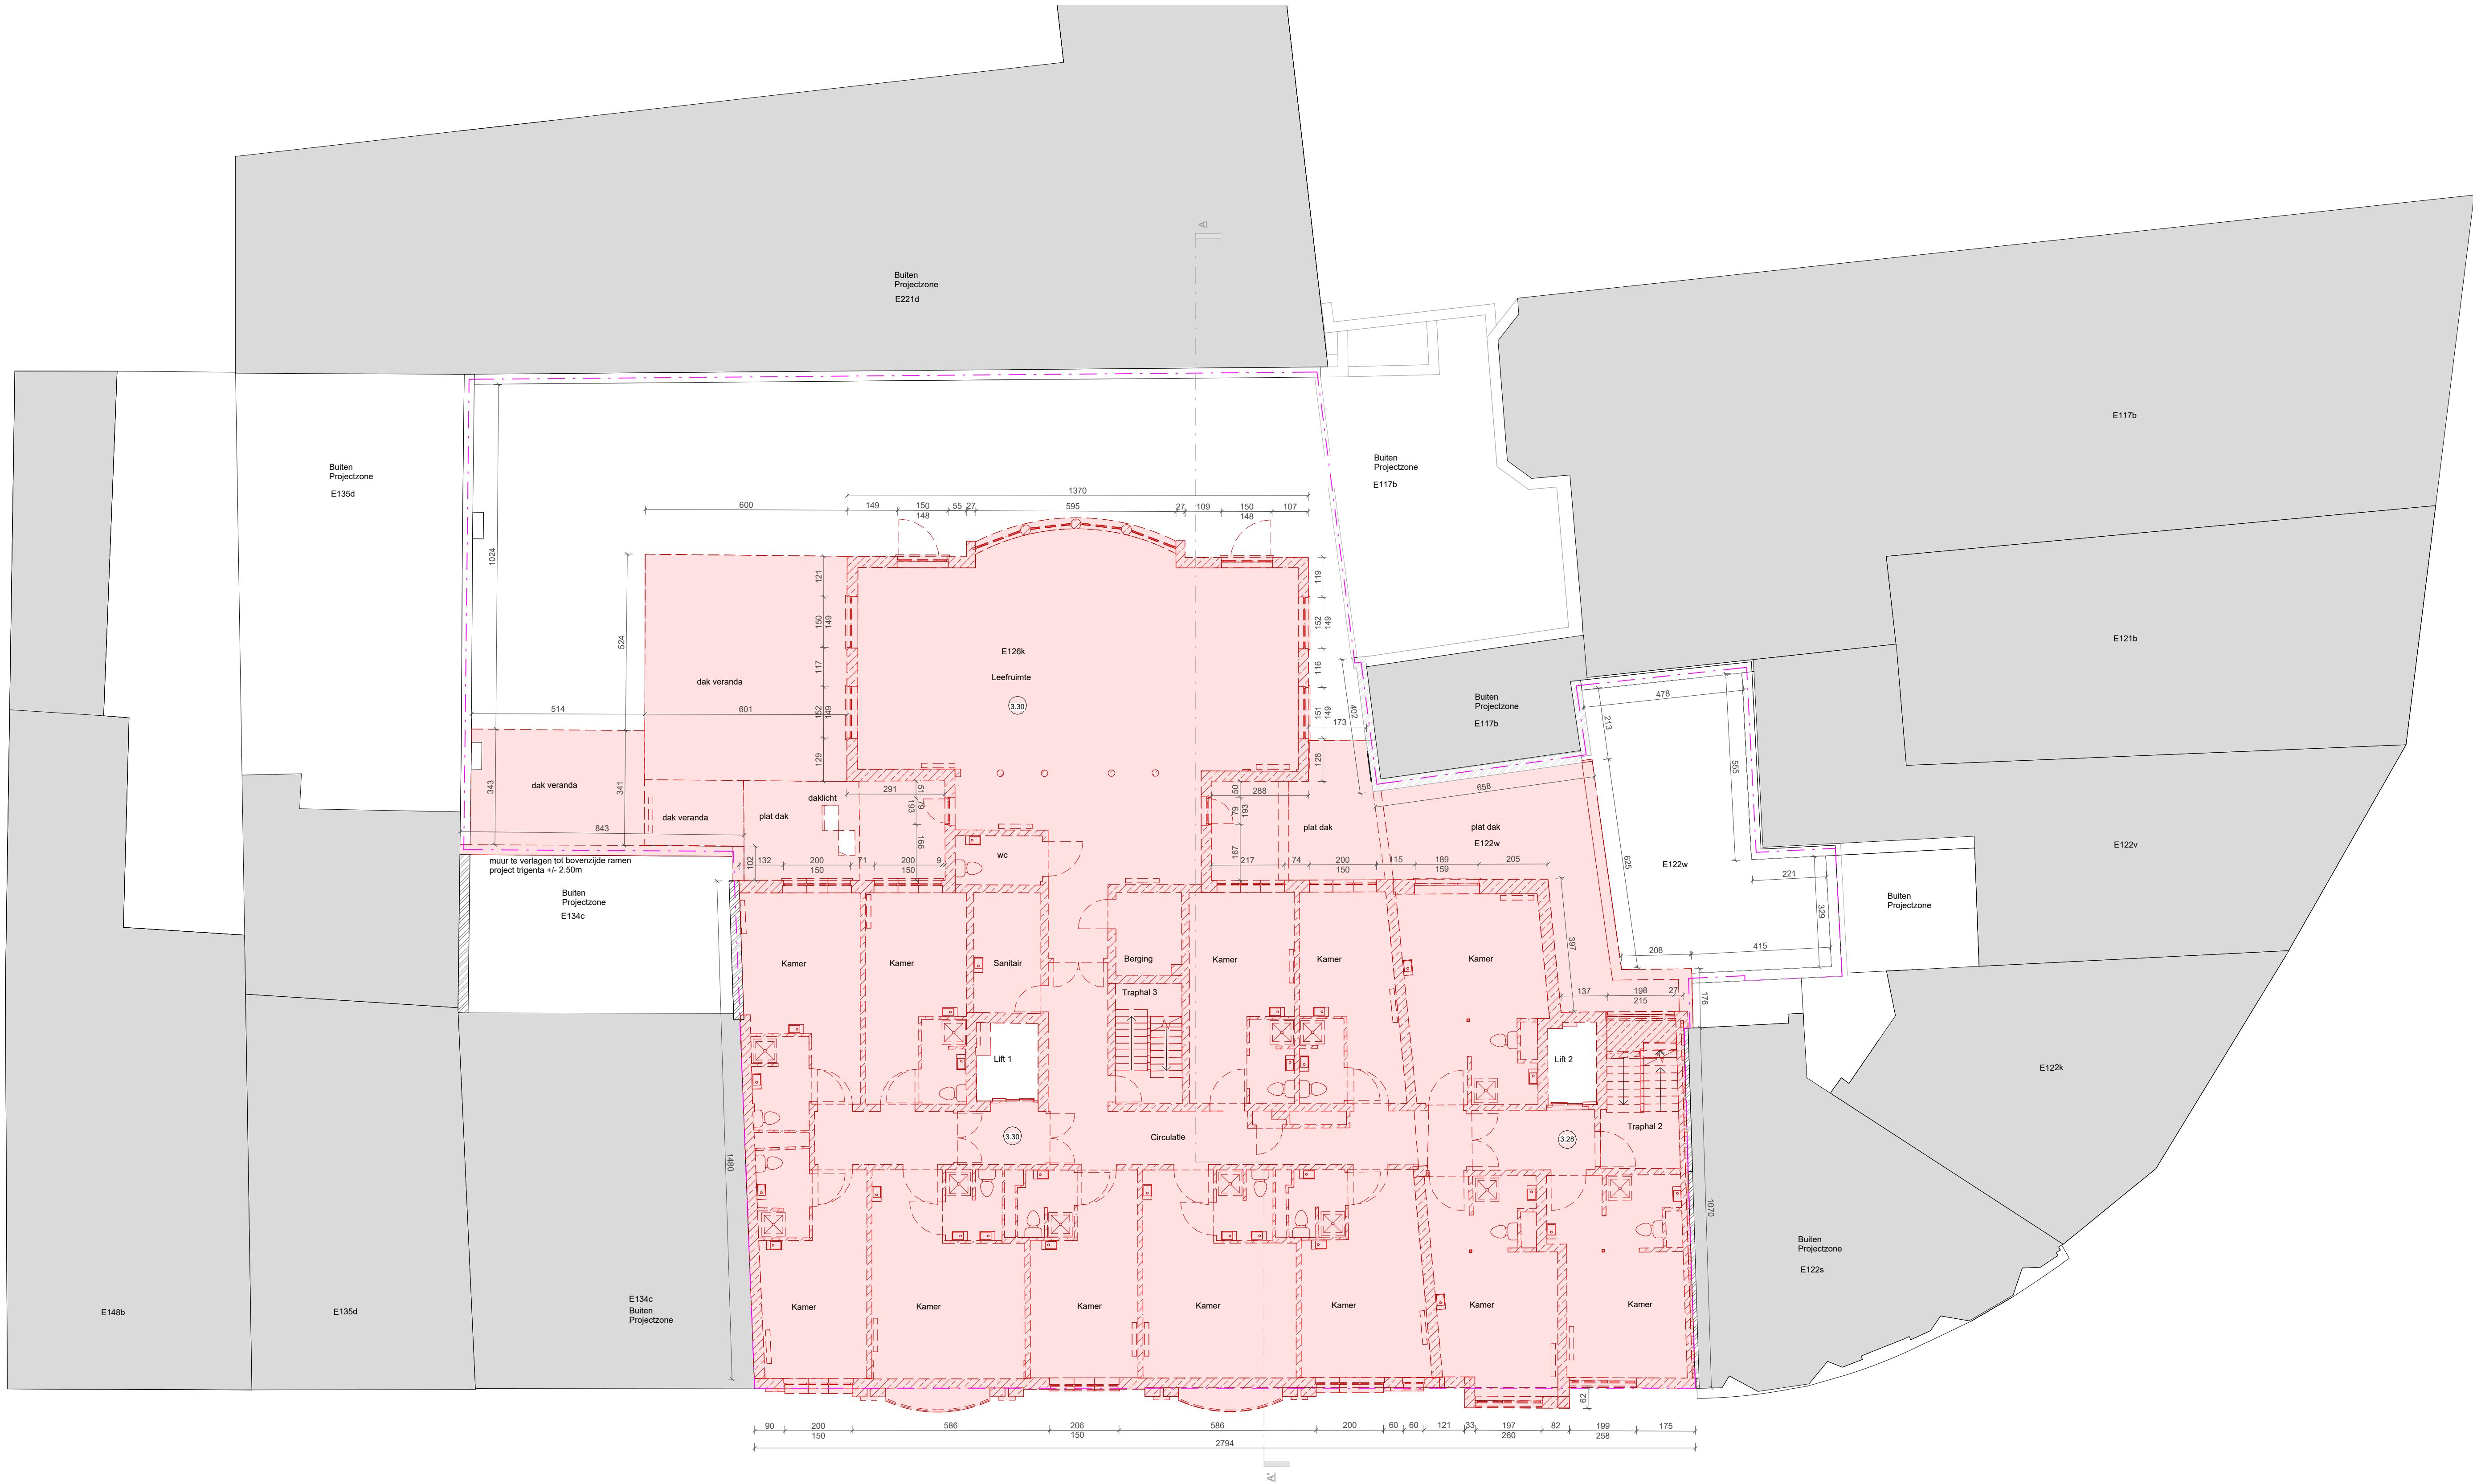

Omgevingsvergunningsaanvraag
Collectieve verblijfsaccommodatie voor studenten met kinderdagverblijf
Eerste verdieping Bestaande Toestand

Bouwplaats
Bagattenstraat 177
9000 Gent

NOORDEN

Eenheden
Maatschaaijningen
Hoogtepeilen
Oppervlaktes

cm
m boven referentiepeil
m²

Code 3_AR_050_01_DP_010

1/100

Datum 01/06/2025