


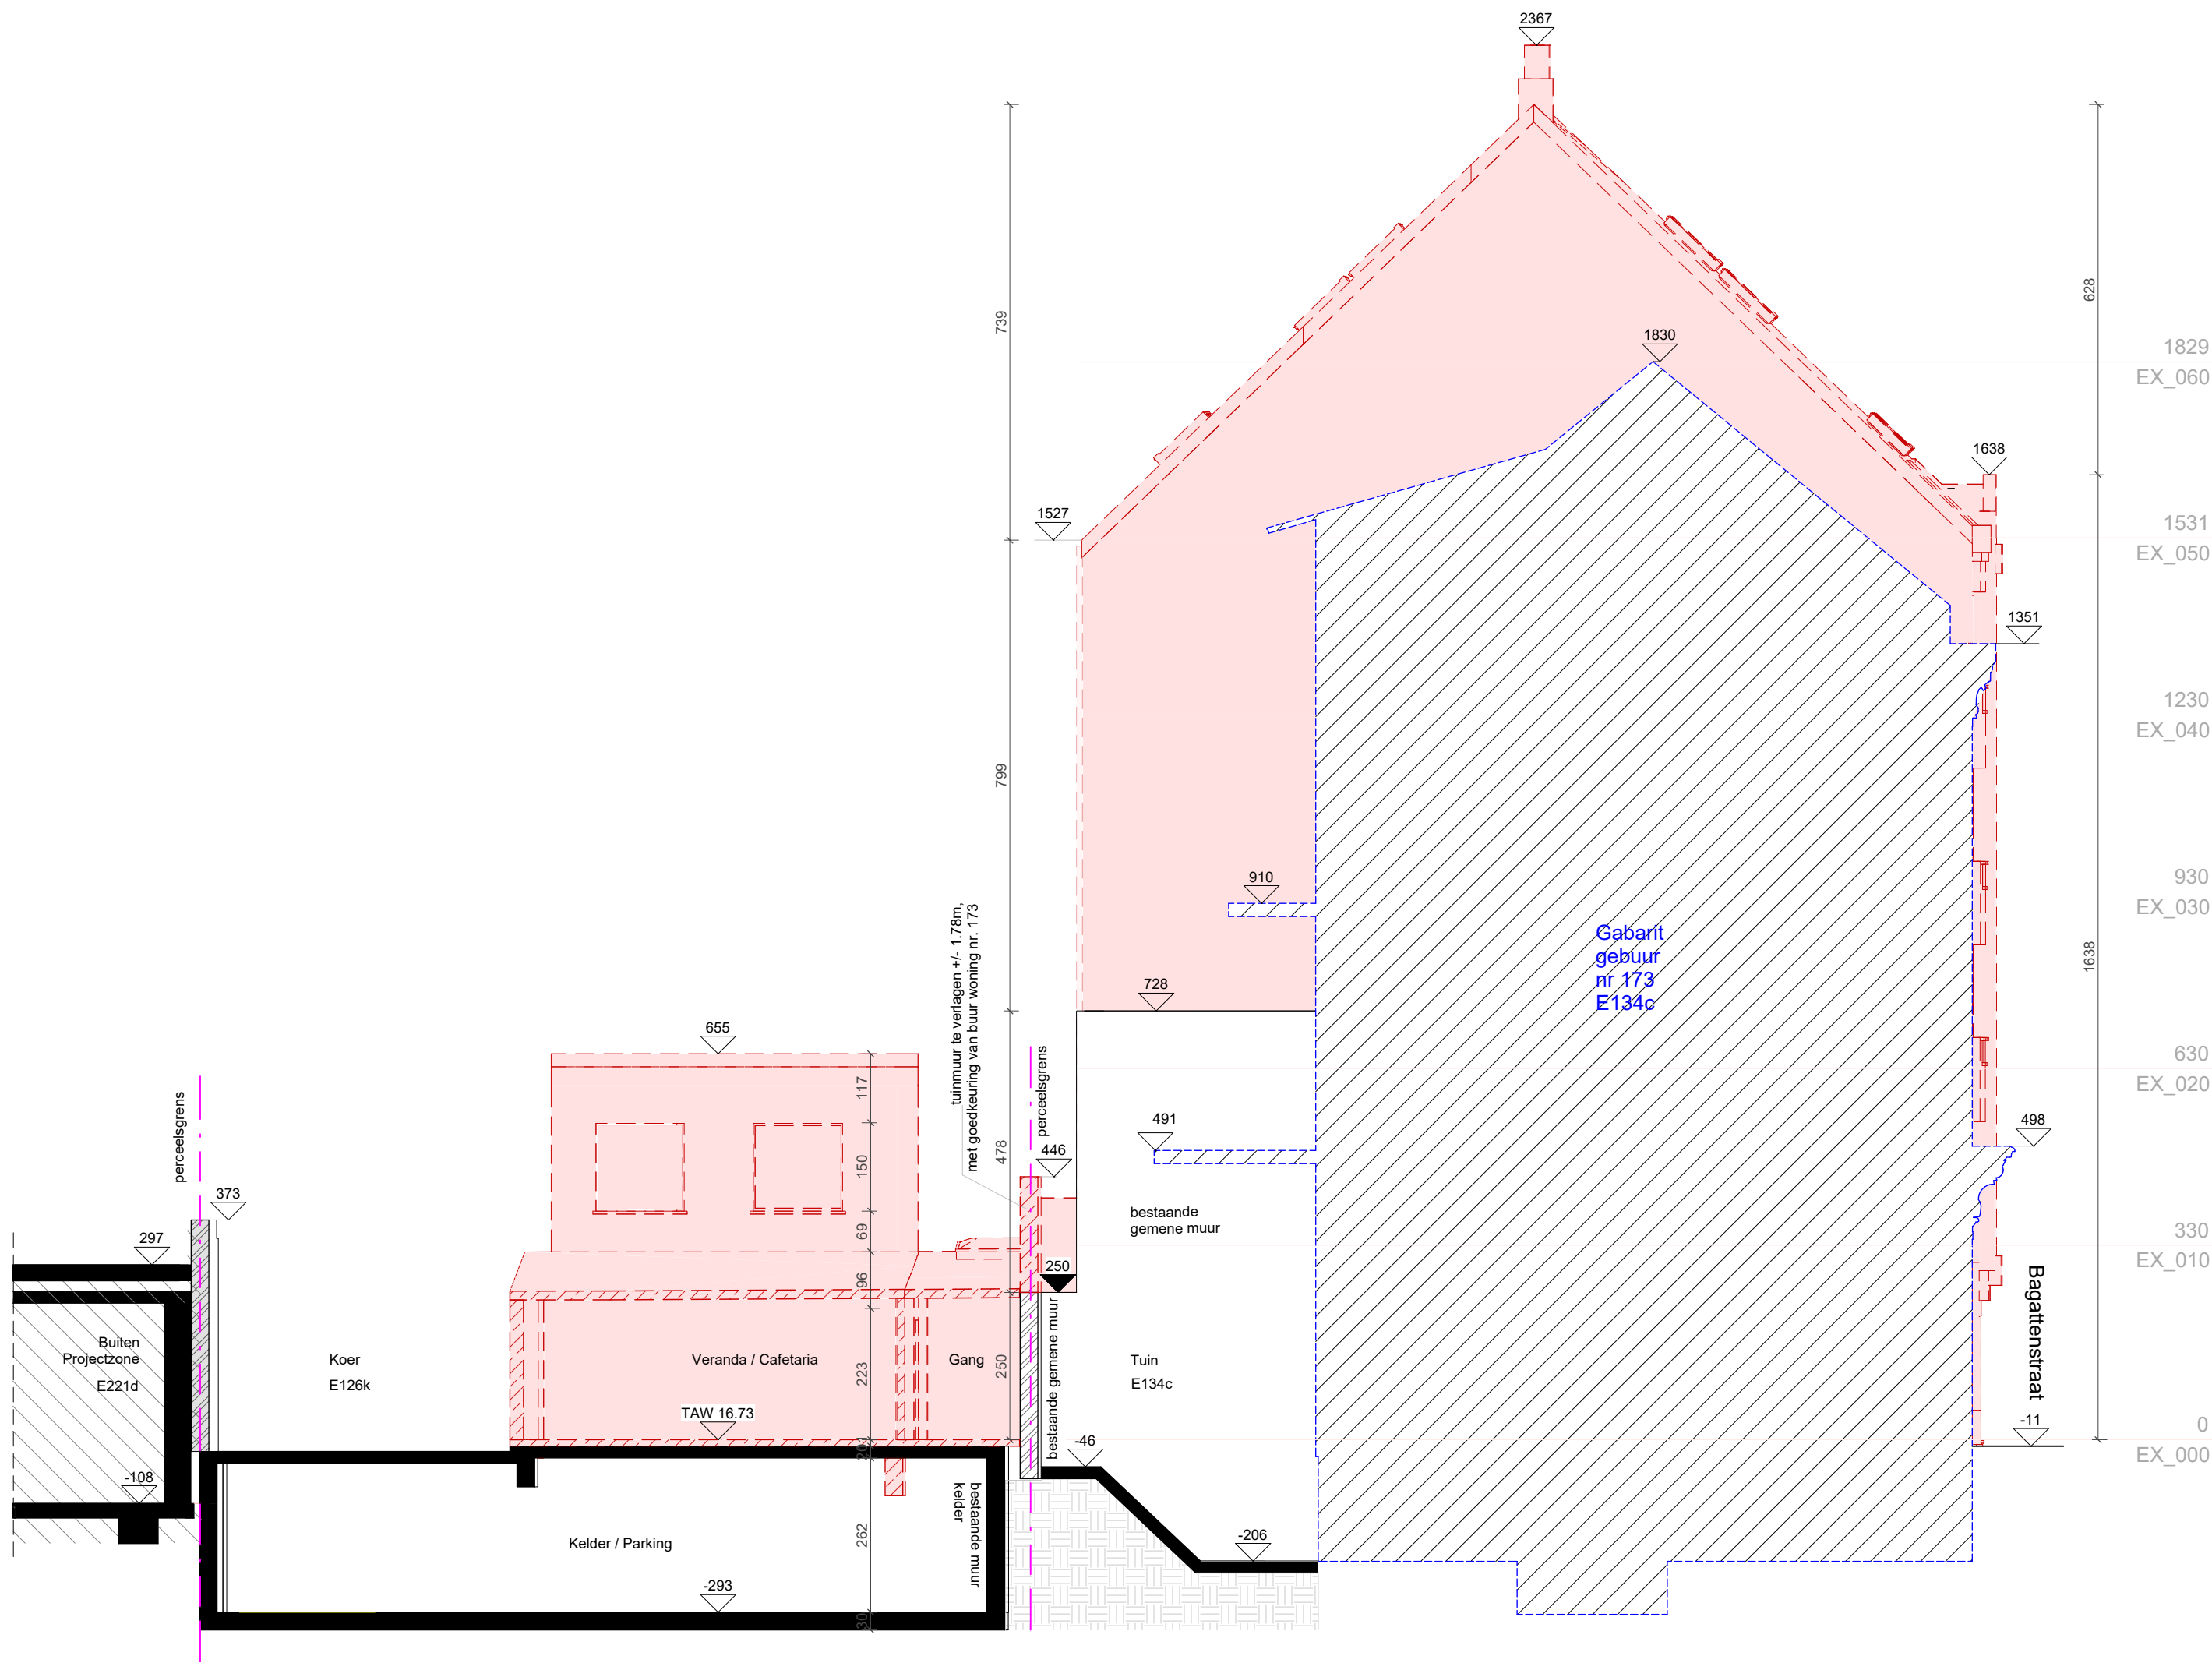

Omgevingsvergunningsaanvraag

Collectieve verblijfsaccommodatie voor studenten met kinderdagverblijf

Westgevel Bestaande Toestand

Eenheden		
Maataanduidingen	cm	
Hoogtepeilen	m boven referentiepeil	
Oppervlaktes	m²	
Code	3_AR_050_01_DE_W01	
Datum	01/06/2025	