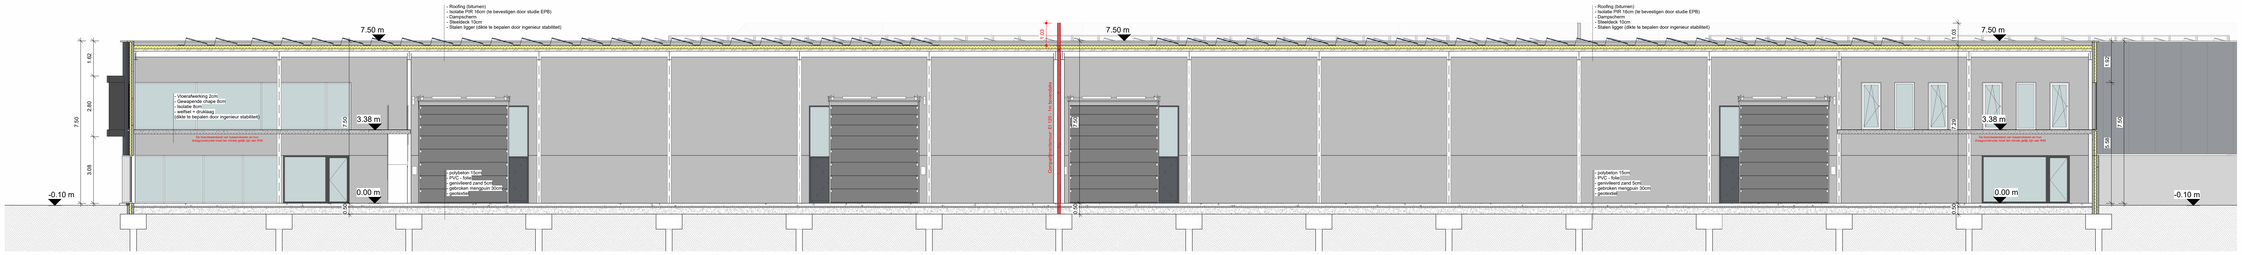
- Roofing (bitumen)
- Isolatie PIR 16cm (te bevestigen door studie EPB)
- Dampscherm
- Steeldeck 10cm
- Staven ligger (dikte te bepalen door ingenieur stabiliteit)
7.50 m
1.03
1.62
2.80
7.60
3.98
- Vloerafwerking 2cm
- Vloerverwarming 22cm 8cm
- Isolatie 8cm
- wetfast + drukbeg
(dikte te bepalen door ingenieur stabiliteit)
De installatieruimte van toepassing is voor energiecentrale maar nu nieuw gebouw van 2021
3.38 m
7.70
0.00 m
-0.10 m
0.25
- polyfaltelen 15cm
- PVC - folie 0,2mm
- geotextiel
- gebroken mengsel (zand 5cm
- gebroken mengsel 30cm
- geotextiel
Controlebalkenmoer B1.100 - Ook toepassing
0.70
0.70
0.70