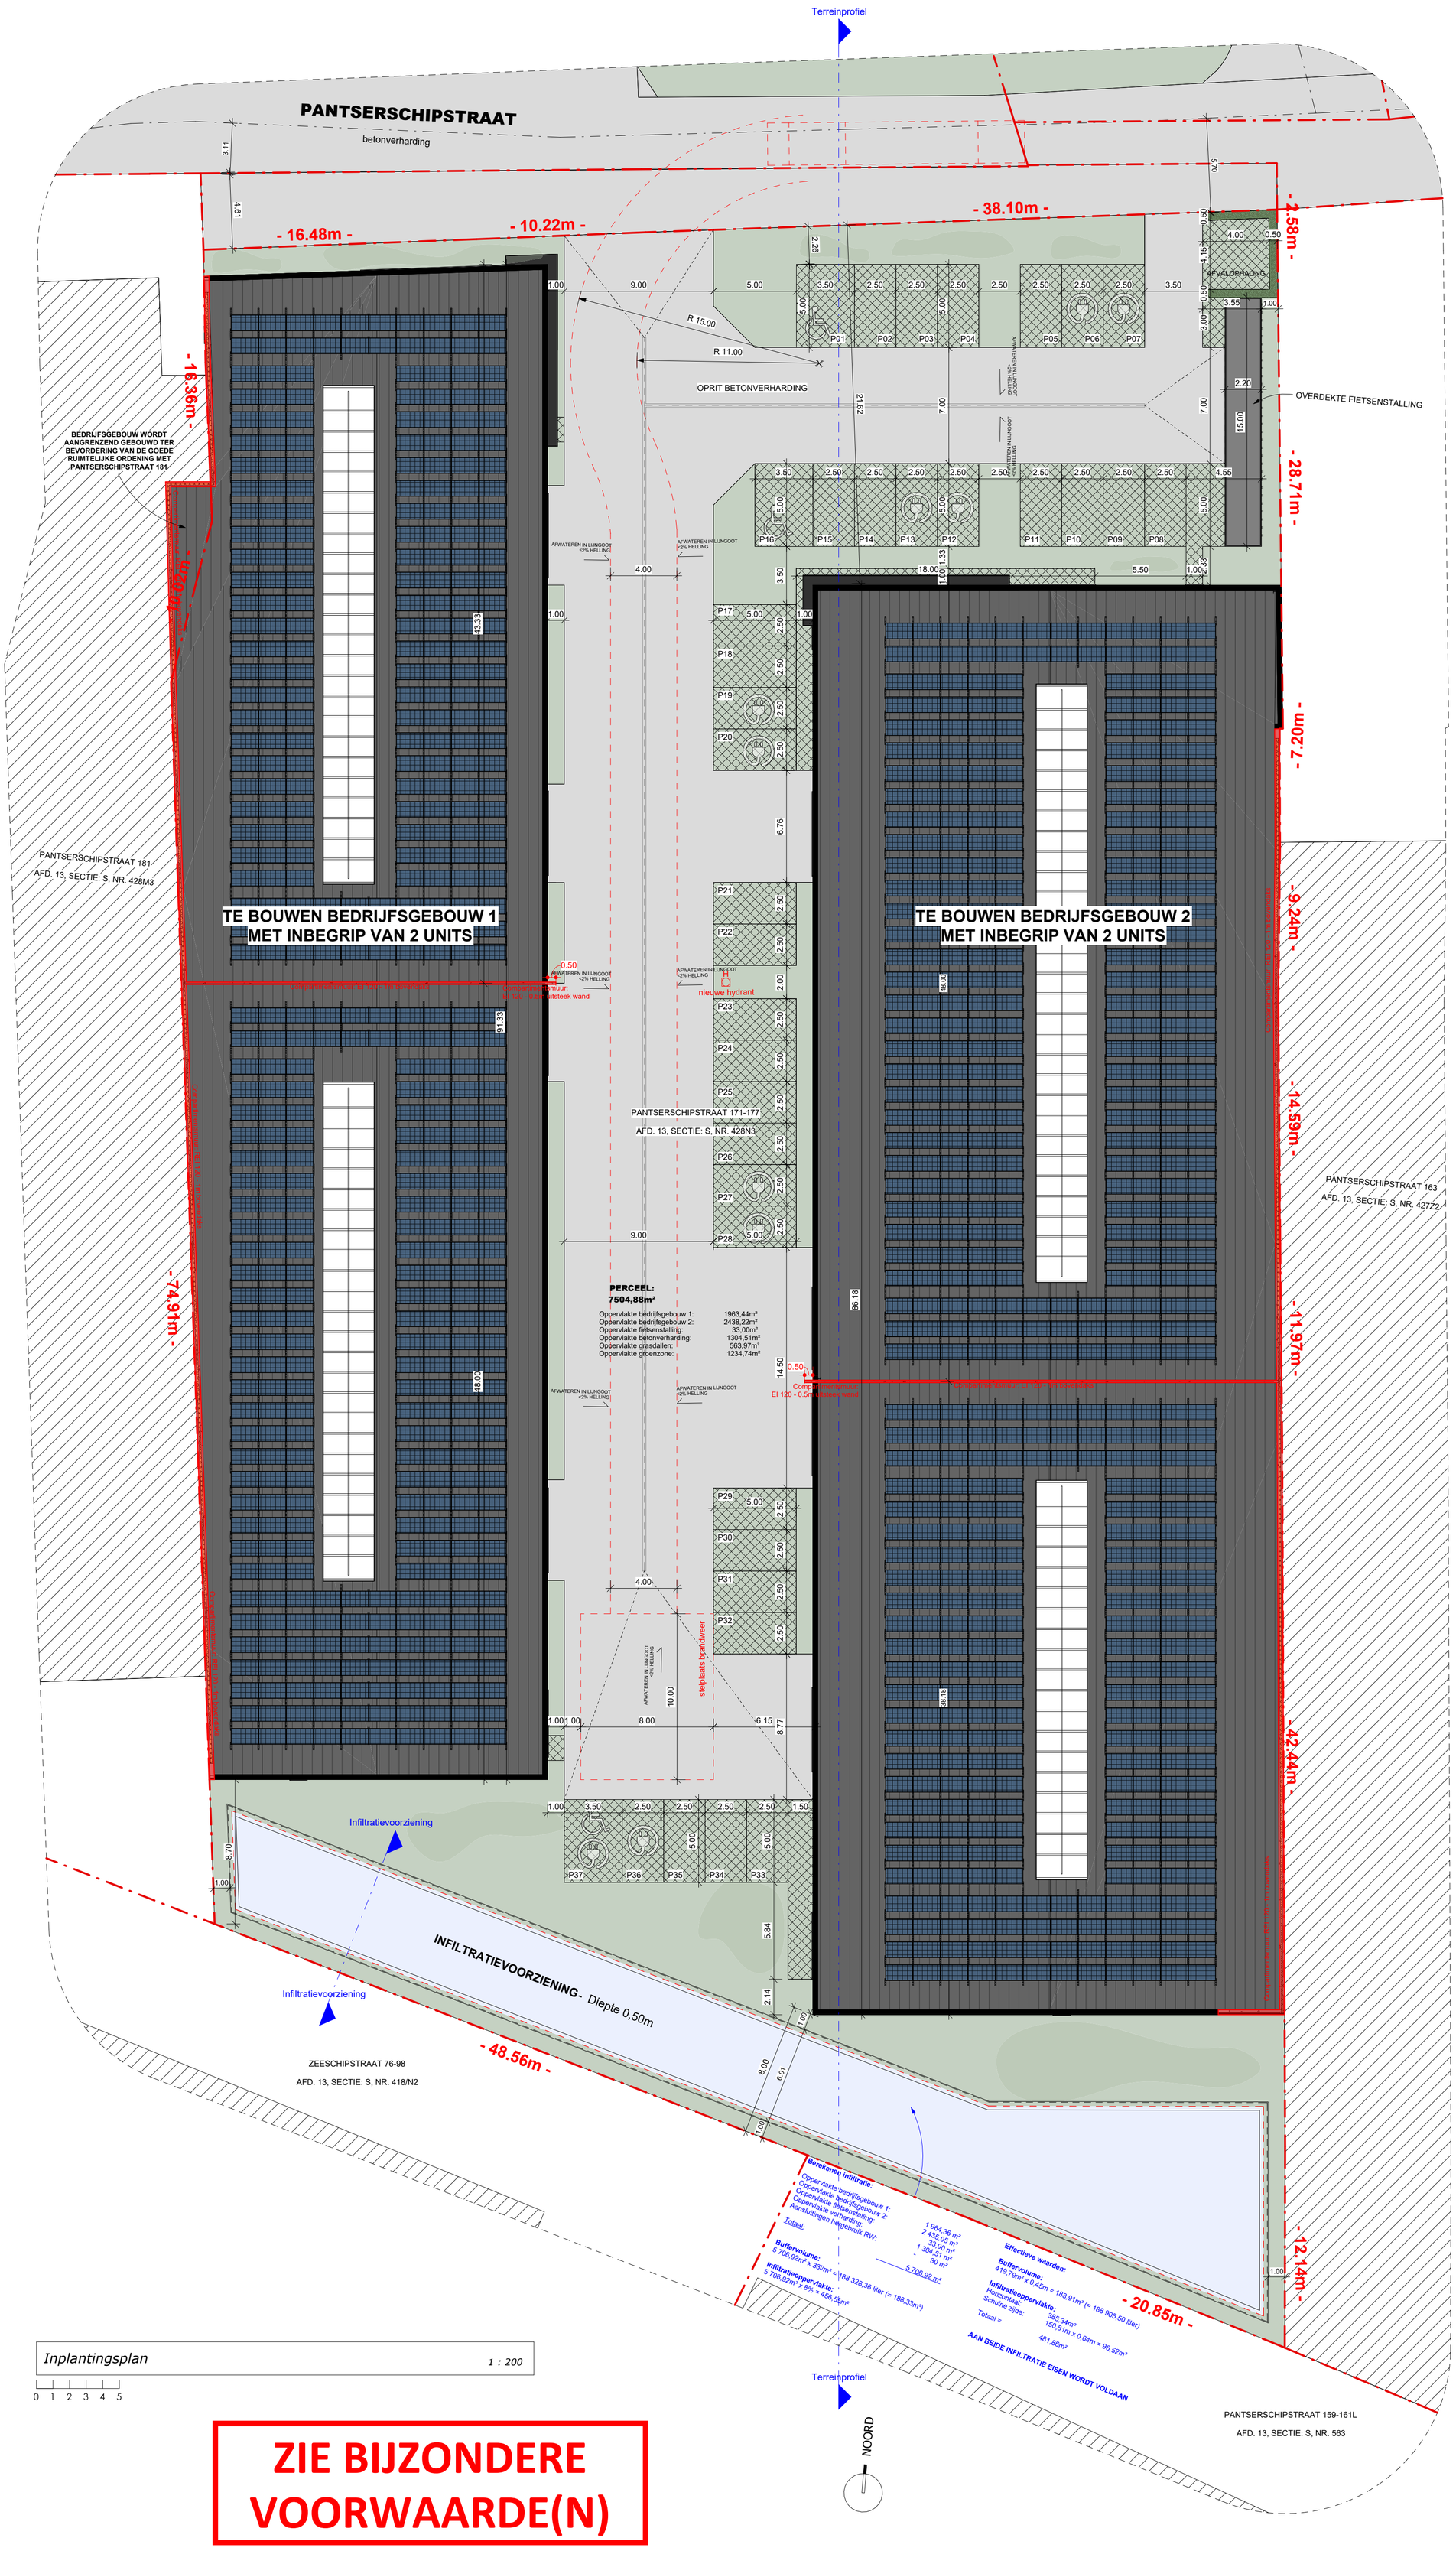

Inplantingsplan 1 : 200

0 1 2 3 4 5

ZIE BIJZONDERE VOORWAARDE(N)

vanhoorn
maeckelbergh
architecten